


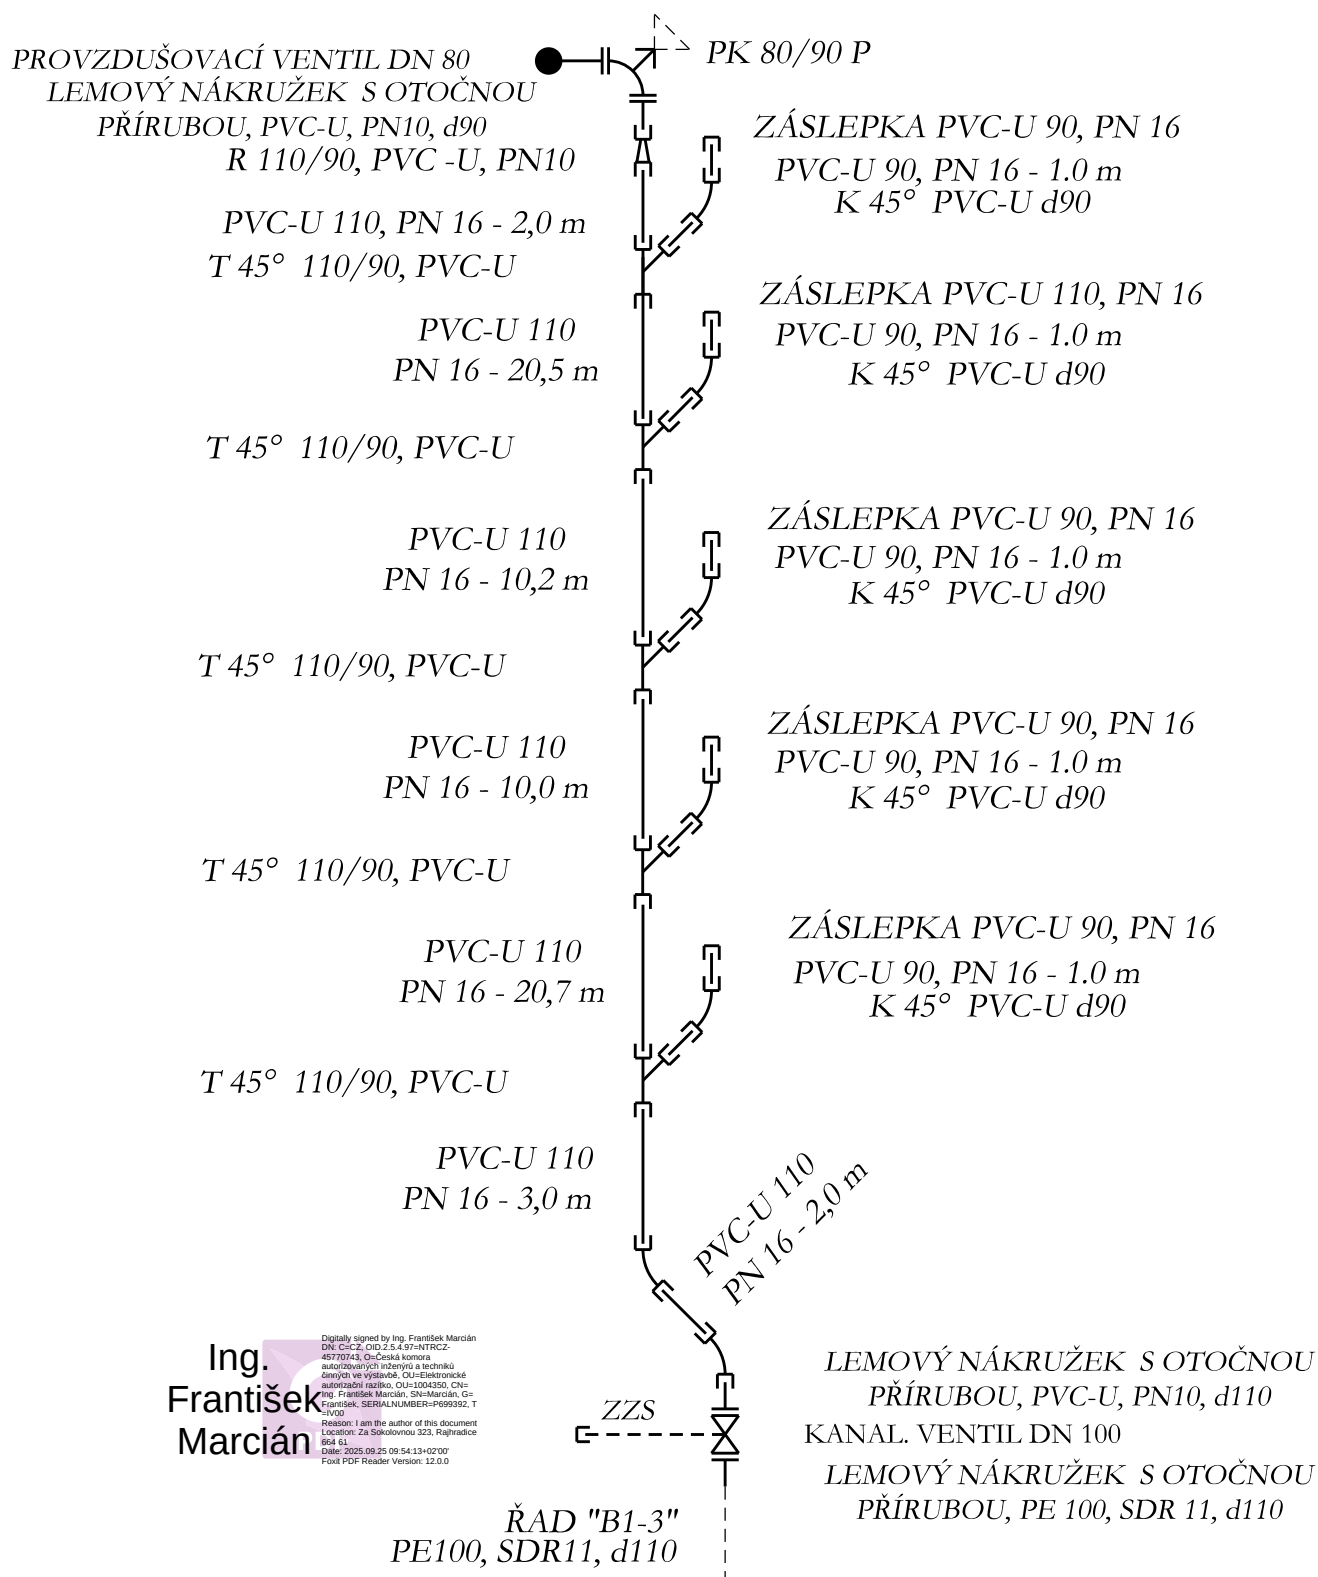

Ing.
František
Marcján

Digitally signed by Ing. František Marcján
DN: c=cz, o=Z.S.4.97-NTRCZ,
45770743, ou=Česká komora
autorizovaných inženýrů a techniků
členů ve výstavbě, ou=Elektronická
autorizační razítka, ou=1004350, cn=
Ing. František Marcján, sn=Marcján, g=
Černýsek, serialNumber=Pro699392, t
=ivo0
Reason: I am the author of this document
Location: Za Sokolovnou 323, Rajhradice
864 61
Date: 2025.09.25 09:54:13+0200
Foxit PDF Reader Version: 12.0.0

AKCE :	VODOVOD A KANALIZACE V LOKALITĚ " ZA KOVÁRNOU" V RAJHRADICÍCH	ING. FRANTIŠEK MARCIÁN STAVBY VODNÍHO HOSPODÁŘSTVÍ A KRAJINNÉHO INŽENÝRSTVÍ mobil 732 512 514 e-mail : frantisek.marcian@seznam.cz	
KAT. ÚZEMÍ :	RAJHRADICE	ZODP. PROJEKTANT :	ING. F. MARCIÁN
KRAJ :	JIHOMORAVSKÝ	AUTORIZOVANÝ INŽENÝR :	ING. F. MARCIÁN
OKRES :	BRNO-VEŇKOV	STUPEŇ DOKUMENTACE:	DSP, DPS
STAVEBNÍK :	OBEC RAJHRADICE, KRÁTKÁ 379, 664 61 RAJHRADICE	Č. ZAKÁZKY :	003-25
OBSAH :	KANALIZACE SO-101 PRODLOUŽENÍ ŘADU "B1-3" KLADEČSKÉ SCHEMA	DATUM :	06/2025
		MĚŘÍTKO :	
		PŘÍLOHA :	D.2.3.13