


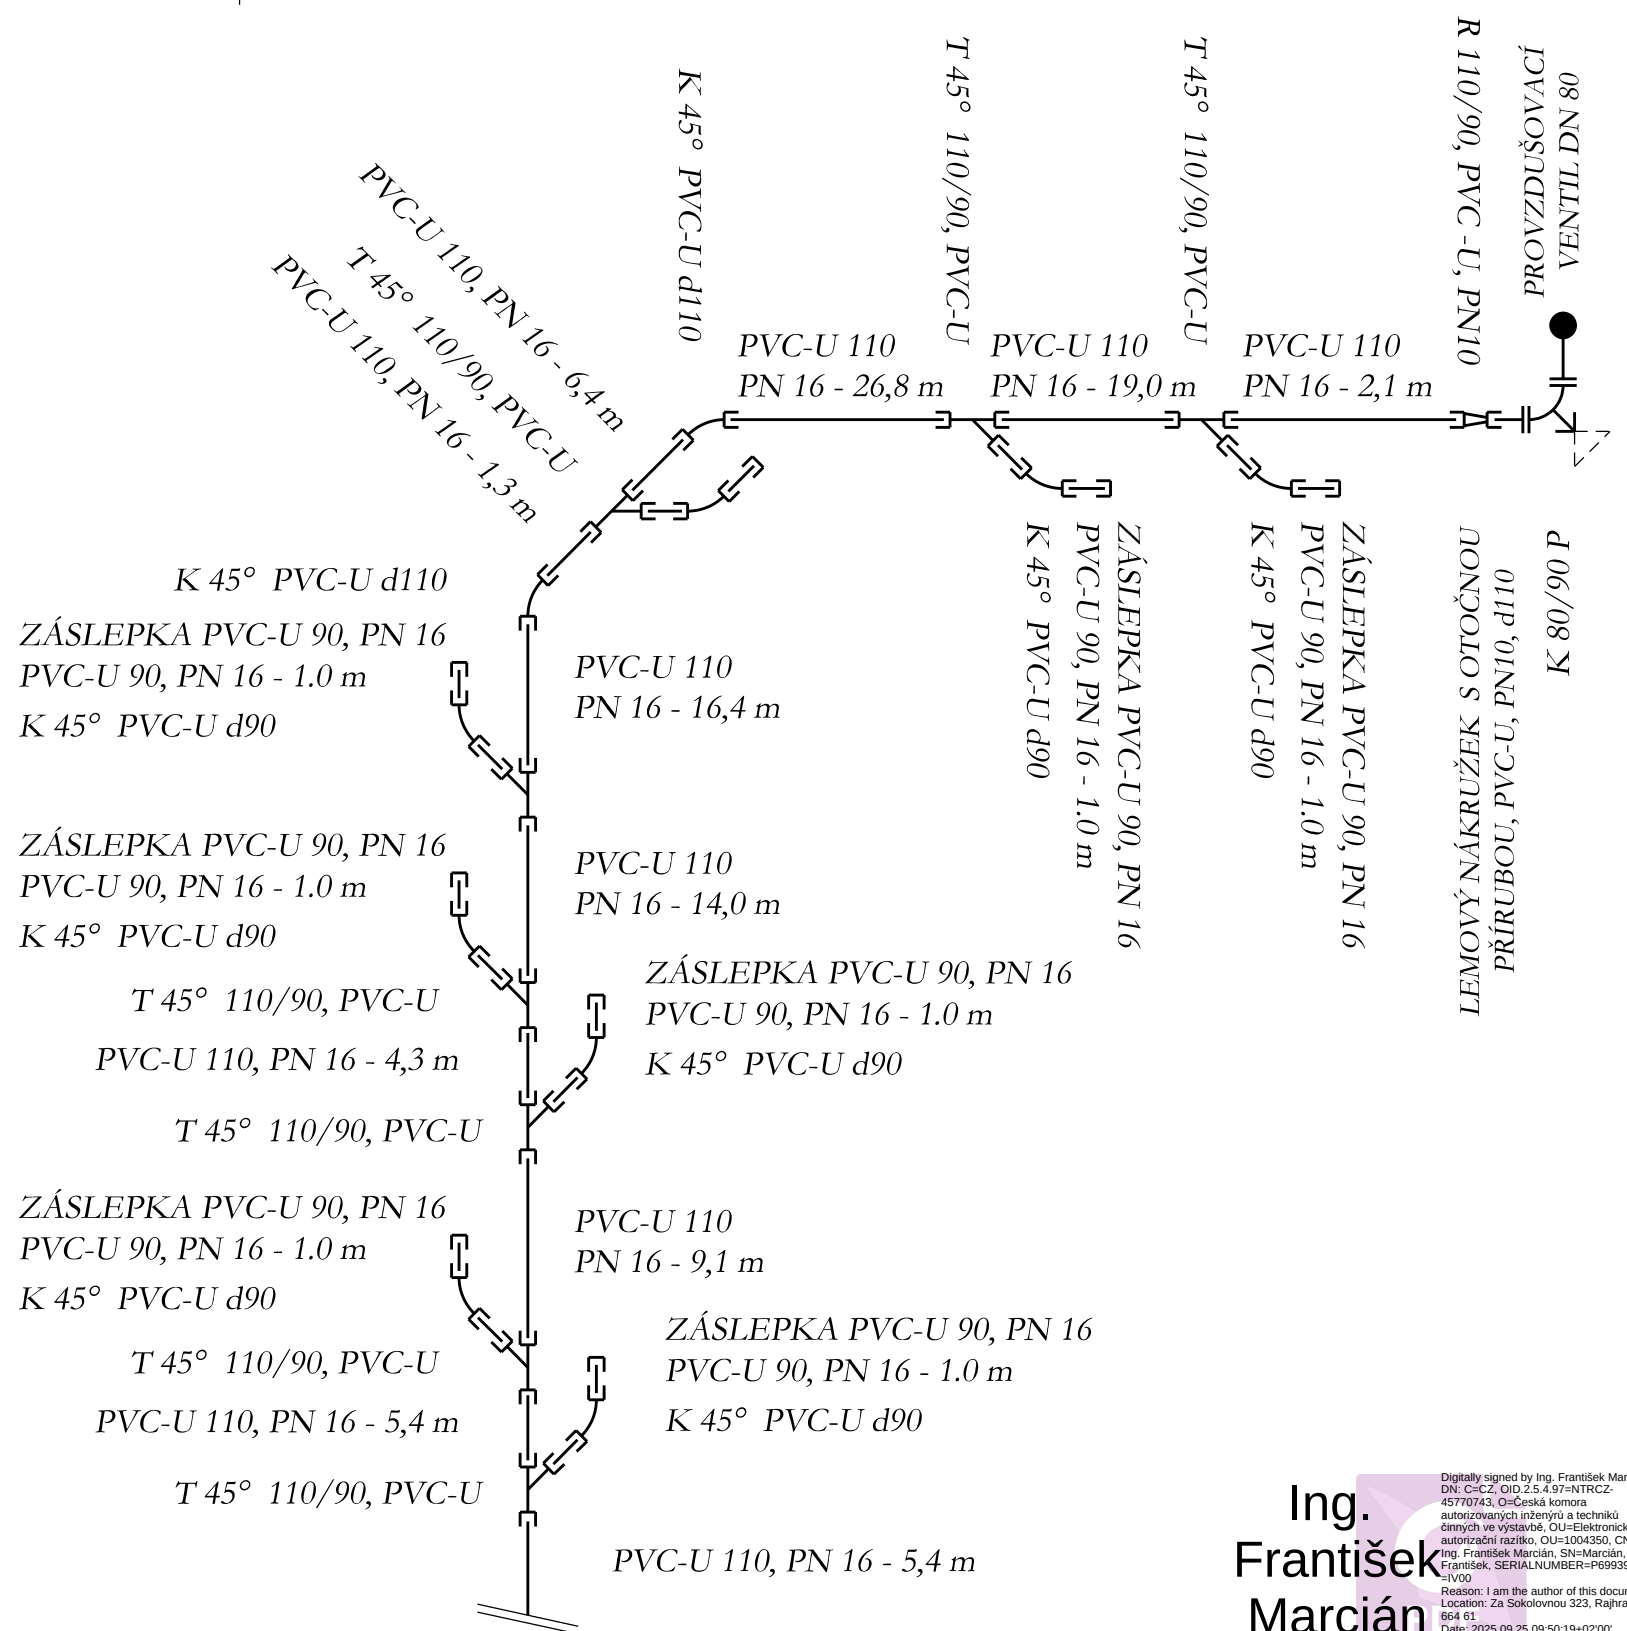

AKCE :	VODOVOD A KANALIZACE V LOKALITĚ " ZA KOVÁRNOU" V RAJHRADICÍCH	ING. FRANTIŠEK MARCIÁN STAVBY VODNÍHO HOSPODÁŘSTVÍ A KRAJINNEHO INŽENÝRSTVÍ mobil 732 512 514 e-mail : frantisek.marcian@seznam.cz	
KÁT. ÚZEMÍ :	RAJHRADICE	ZODP. PROJEKTANT :	ING. F. MARCIÁN
KRAJ :	JIHOMORAVSKÝ	AUTORIZOVANÝ INŽENÝR :	ING. F. MARCIÁN
OKRES :	BRNO-VENKOV	STUPĚŇ DOKUMENTACE:	DSP, DPS
STAVEBNÍK :	OBEK RAJHRADICE, KRÁTKÁ 379, 664 61 RAJHRADICE	Č. ZAKÁZKY :	003-25
OBSAH :	KANALIZACE SO-103 PRODLOUŽENÍ ŘADU "B0-1" KLADEČSKÉ SCHEMA	DATUM :	06/2025
		MĚŘÍTKO :	
		PŘÍLOHA :	D.2.3.15