


1:500/100

RAJHRADICE								
155/2	154/4	152/3	151/4	150/3	149/3	148/3	147/3	146/5
ZAHRAĐA								CESTA

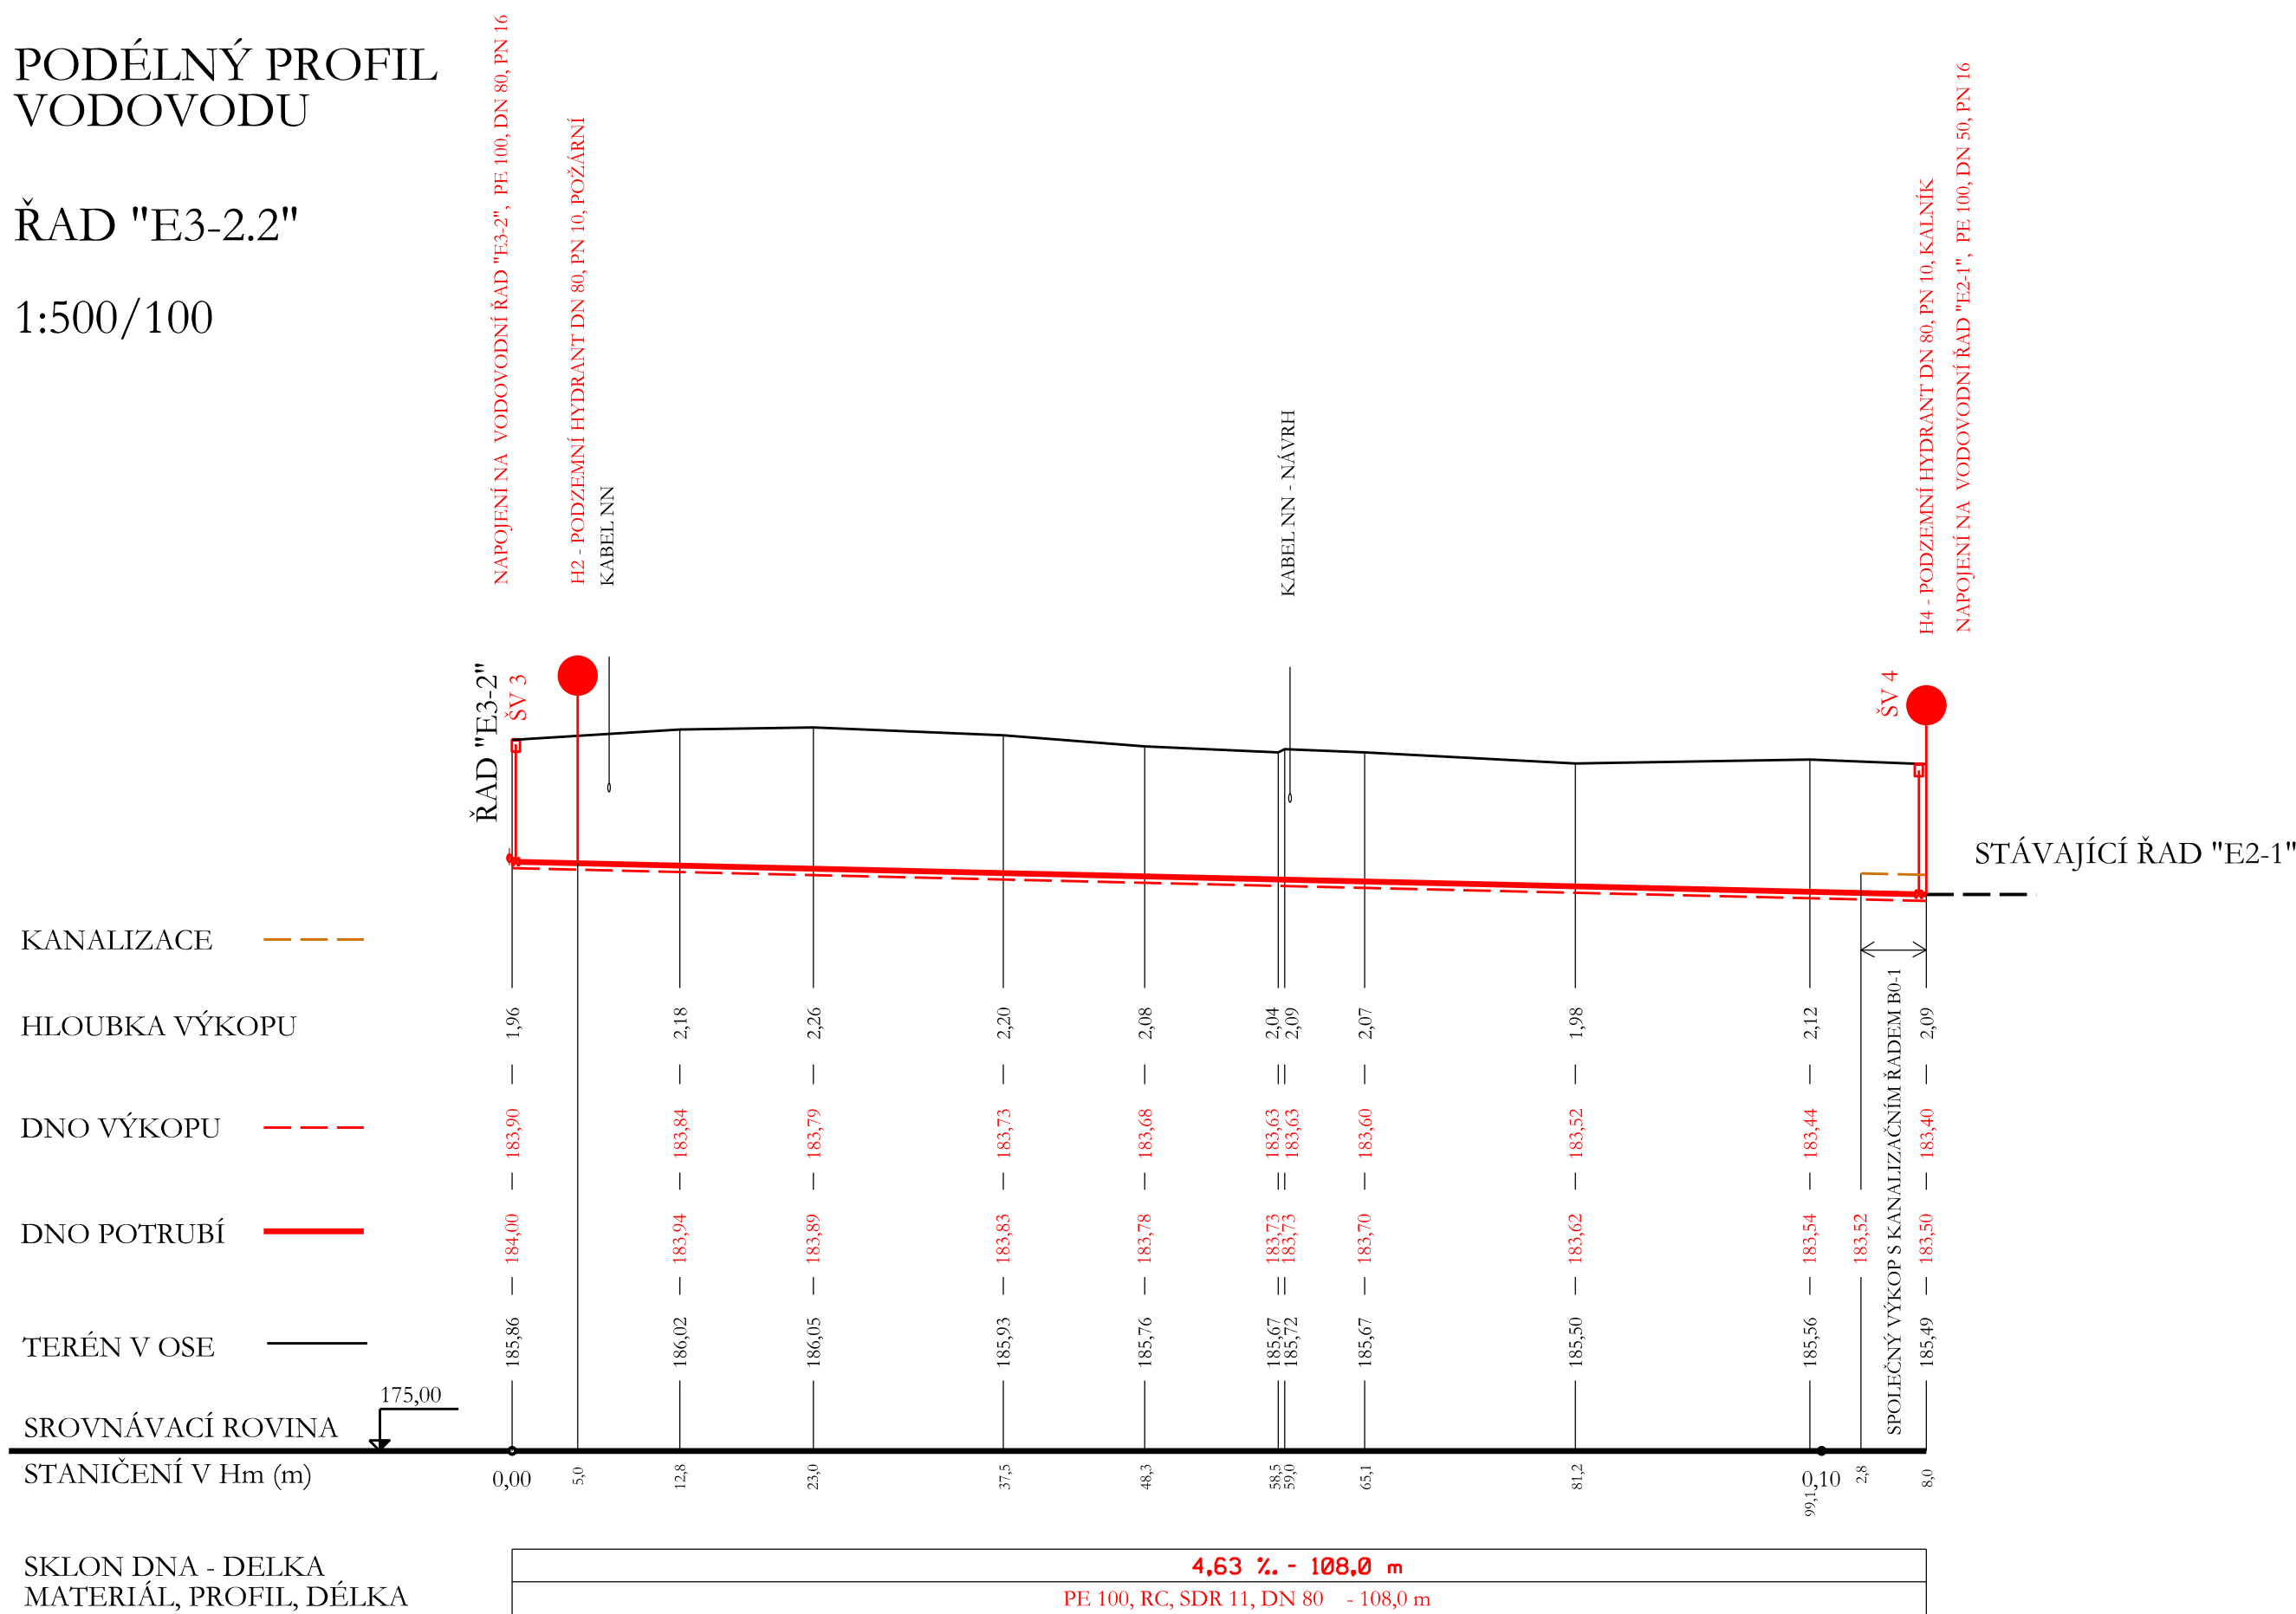

Ing. František Marcián

PODZEMNÍ SÍŤE JSOU ZAKRESLENY POUZE ORIENTAČNĚ, PŘED
ZAČÁTKEM STAVBY JE NUTNO ZAJISTIT JEJICH VYTÝČENÍ A OVĚŘIT
HLOUBKU ULOŽENÍ

Výšk. systém : místní

Souřadný systém : ITSK

AKCE :	VODOVOD A KANALIZACE V LOKALITĚ " ZA KOVÁRNOU" V RAJHRADICÍCH	ING. FRANTIŠEK MARCIÁN STAVBY VODNÍHO HOSPODÁŘSTVÍ A KRAJINNEHO INŽENÝRSTVÍ mobil 732 512 514 e-mail : frantisek.marciang@seznam.cz	
KAT. ÚZEMÍ :	RAJHRADICE	ZODP. PROJEKTANT :	ING. F. MARCIÁN
KRAJ :	JIHOMORAVSKÝ	AUTORIZOVANÝ INŽENÝR :	ING. F. MARCIÁN
OKRES :	BRNO-VENKOV	STUPEŇ DOKUMENTACE :	DSP, DPS
STAVEBNÍK :	OBEC RAJHRADICE, KRÁTKÁ 379, 664 61 RAJHRADICE	Č. ZAKÁZKY :	003-25
OBSAH :	VODOVOD SO-04 ŘAD "E3-2.2"	DATUM :	06/2025
	PODÉLNÝ PROFIL	MÉRÍTKO :	1 : 500/100
		PŘÍLOHA :	D.2.3.4