

PODÉLNÝ PROFIL KANALIZACE PRODLOUŽENÍ ŘADU "B1-3"


VODOVOD — — —

DNO VÝKOPU

TERÉN V OSE

STANIČENÍ V Hm (m)

RAJHRADICE			
137/16	157/91	993/2	994/3
CESTA			

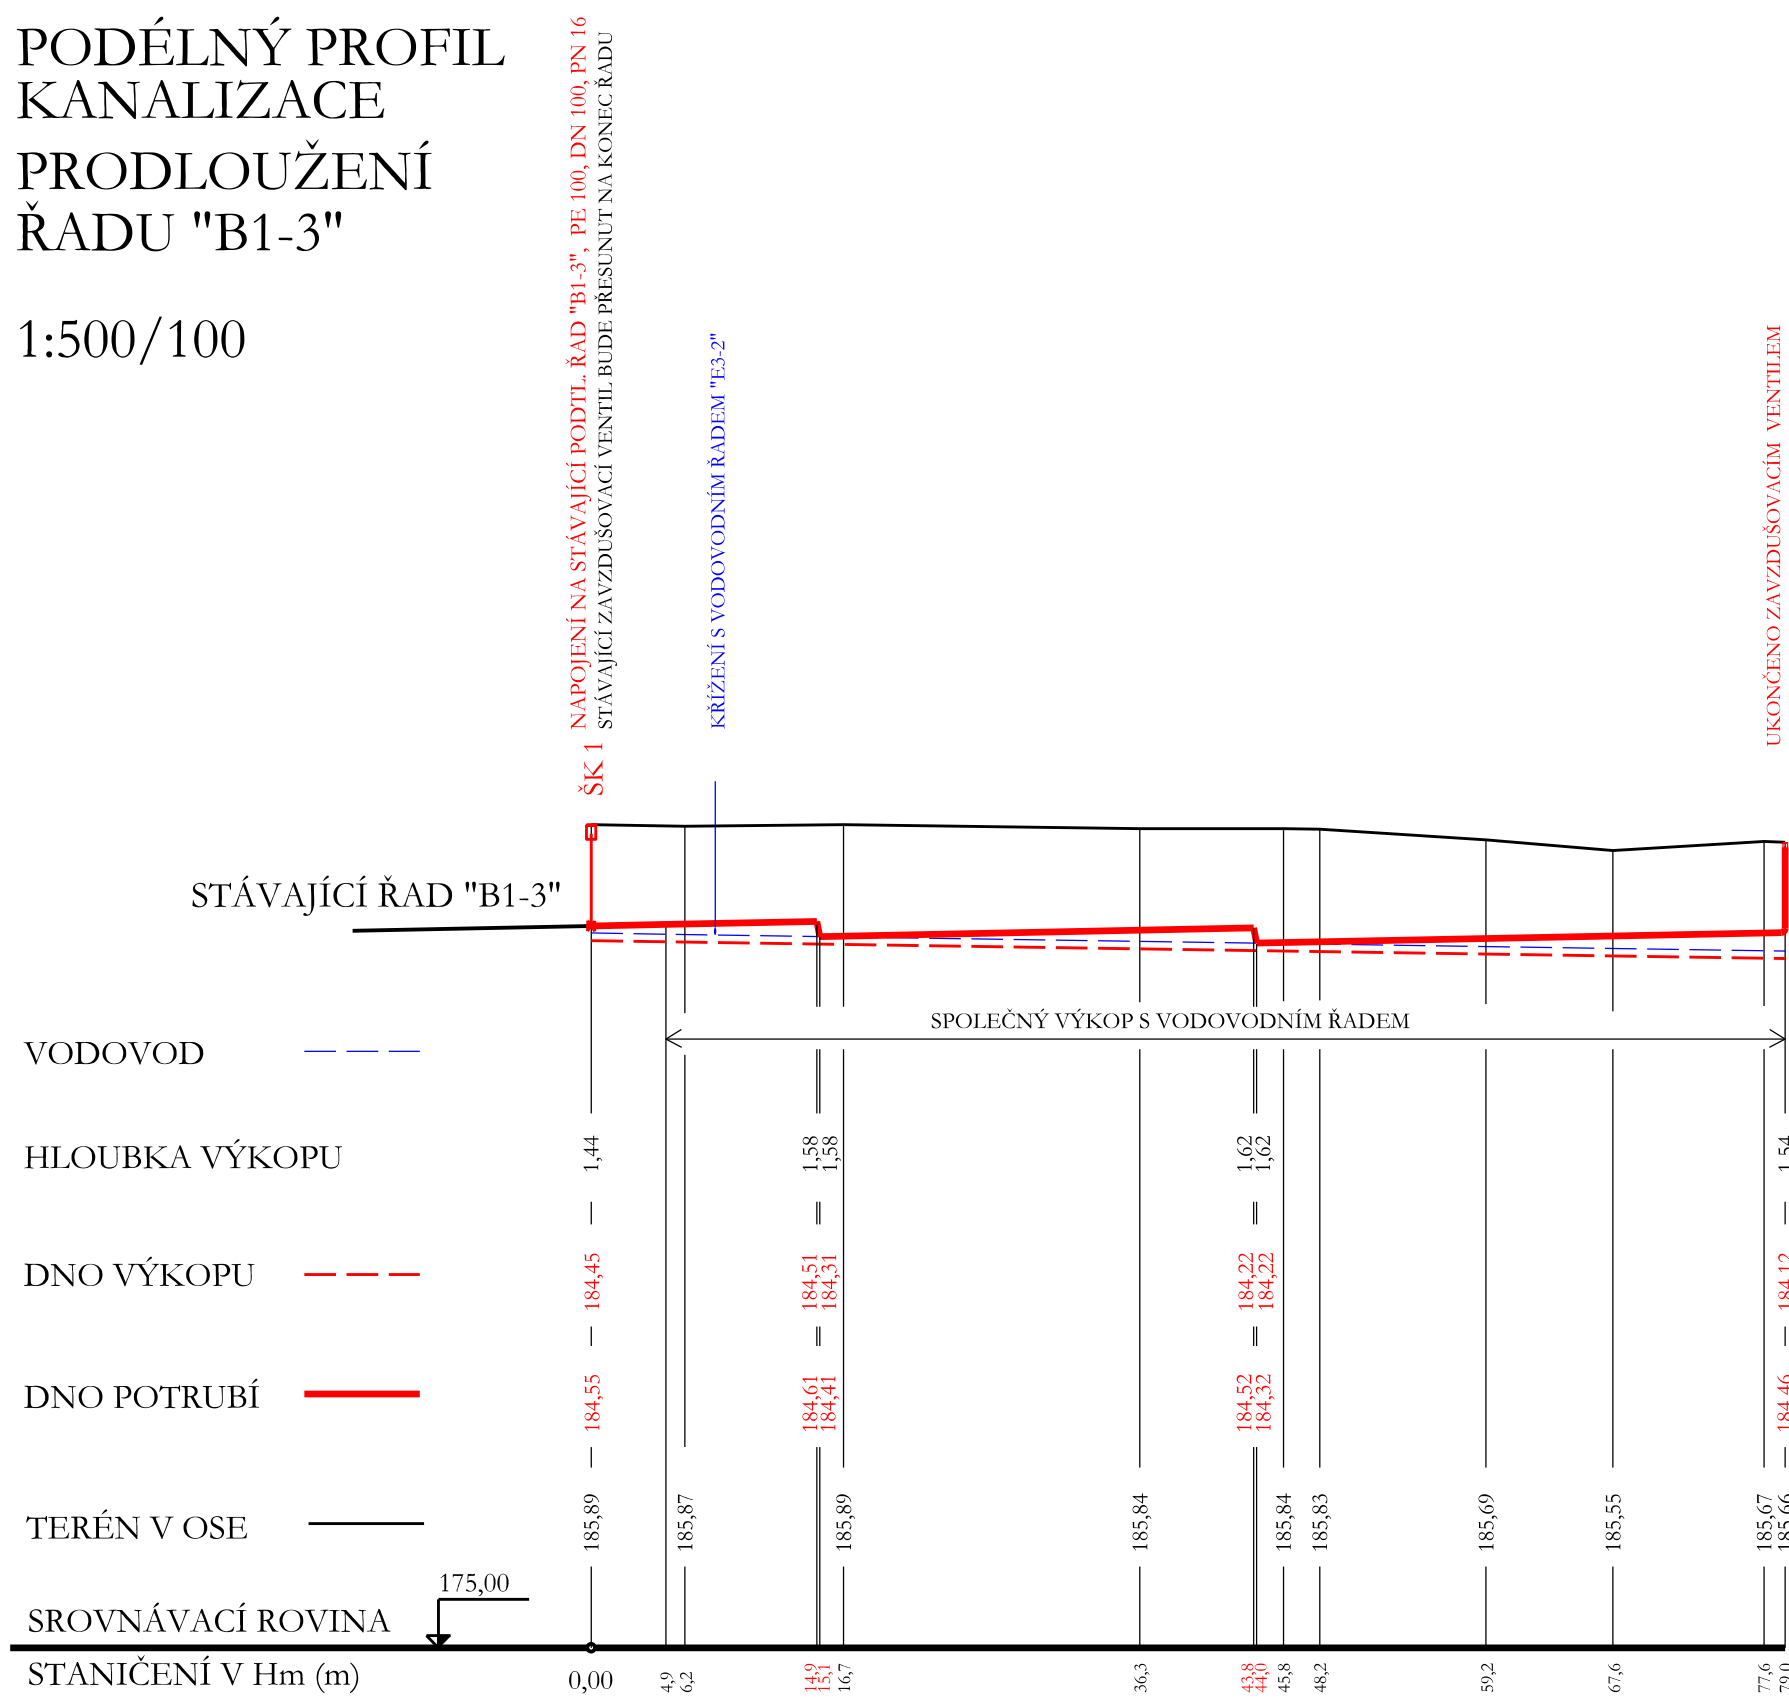

4,0 % - 79,0 m
PVC-U 110 - 79,0 m

PODZEMNÍ SÍTĚ JSOU ZAKRESLENY POUZE ORIENTAČNĚ, PŘED
ZAČÁTKEM STAVBY JE NUTNO ZAJISTIT JEJICH VYTÝČENÍ A OVĚŘIT
HLOUBKU ULOŽENÍ

Výšk. systém : místní

Souřadný systém : JTSK

AKCE :	VODOVOD A KANALIZACE V LOKALITĚ " ZA KOVÁRNOU" V RAJHRADICÍCH	ING. FRANTIŠEK MARCIÁN STAVBY VODNÍHO HOSPODÁŘSTVÍ A KRAJINÉHO INŽENÝRSTVÍ mobil 732 312 514 e-mail : frantisek.marcian@seznam.cz	
KAT. ÚZEMÍ :	RAJHRADICE	ZODP. PROJEKTANT :	ING. F. MARCIÁN
KRAJ :	JIHOMORAVSKÝ	AUTORIZOVANÝ INŽENÝR :	ING. F. MARCIÁN
OKRES :	BRNO-VEVNKOV	STUPĚŇ DOKUMENTACE :	DSP, DPS
STAVEBNÍK :	OBEC RAJHRADICE, KRÁTKÁ 379, 664 61 RAJHRADICE	Č. ZAKÁZKY :	003-25
OBSAH :	PODTLAKOVÁ KANALIZACE SO-101 PRODLOUŽENÍ ŘADU "B1-3" PODÉLNÝ PROFIL	DATUM :	06/2025
		MĚŘÍTKO :	1 : 500/100
		PŘÍLOHA :	D.2.3.5