


157/100	→	157/5	157/100	152/5	148/4	149/4	152/5	157/100	152/5	151/5	152/5	154/6	155/3
RAJHRADICE													
CESTA													

1:500/100

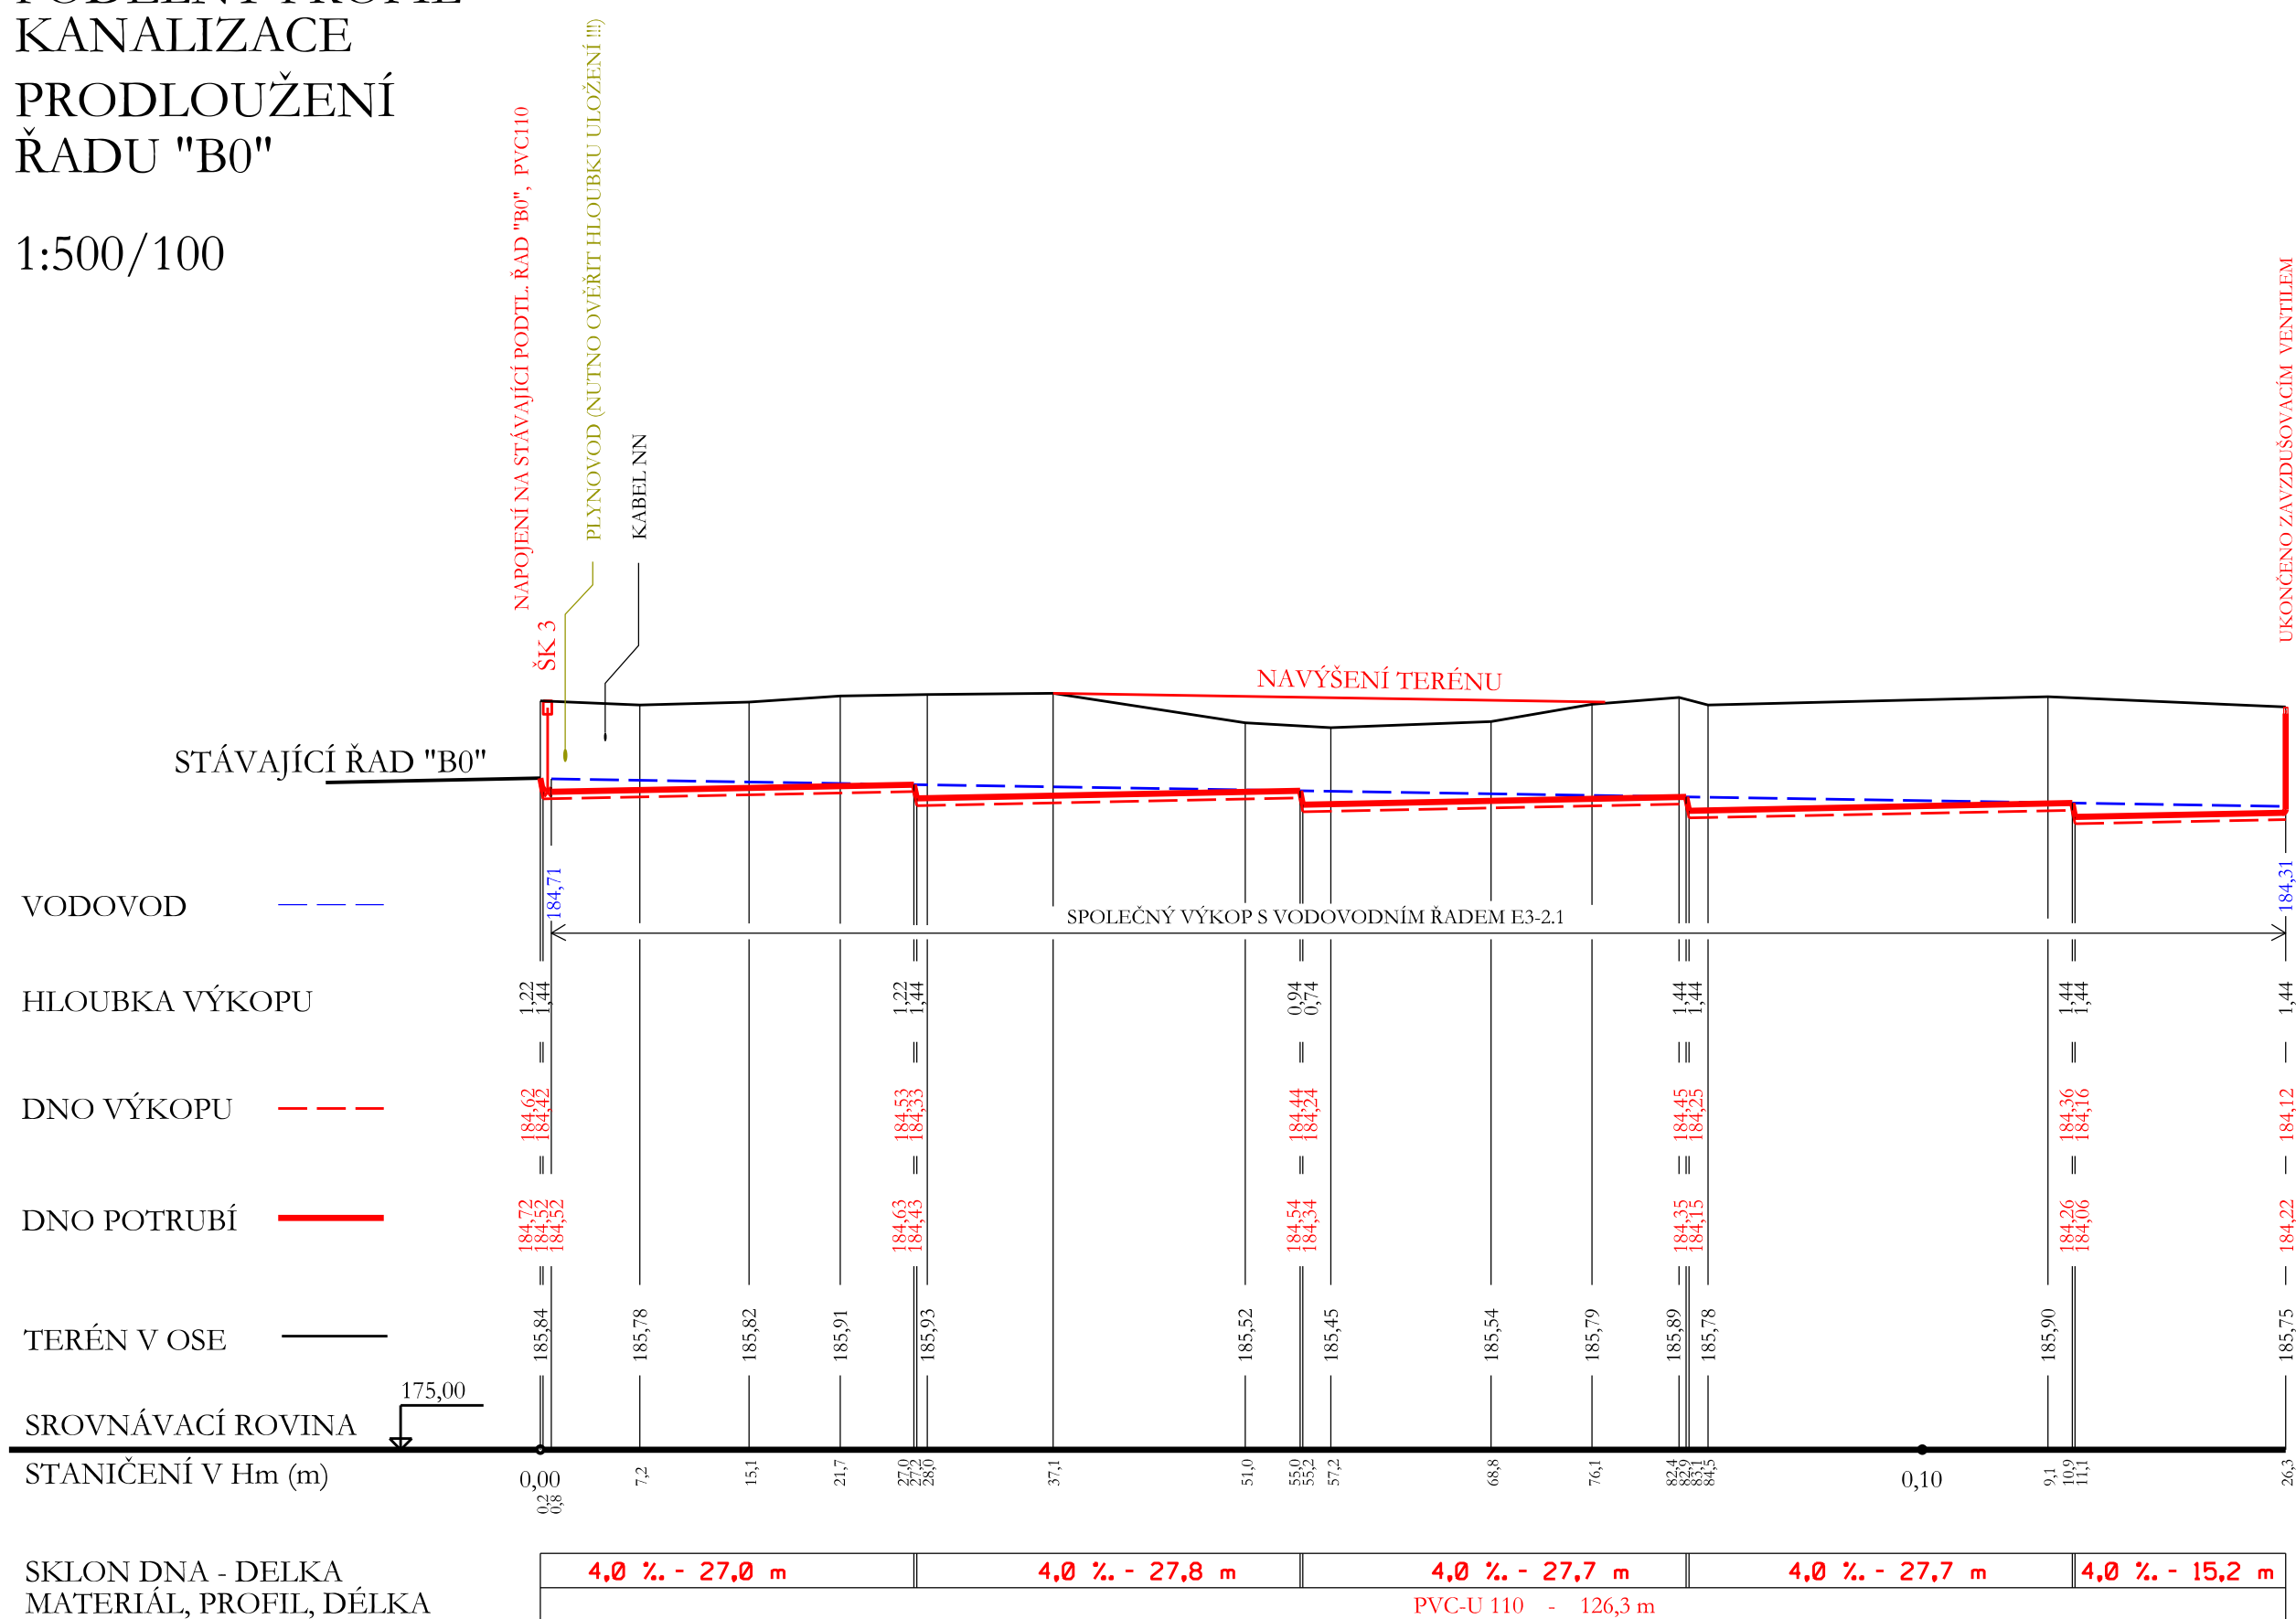

Ing. František Marcián

PODZEMNÍ SÍTĚ JSOU ZAKRESLENY POUZE ORIENTAČNĚ, PŘED
ZAČÁTKEM STAVBY JE NUTNO ZAJISTIT JEJICH VYTÝČENÍ A OVĚŘIT
HLOUBKU ULOŽENÍ

Výšk. systém : místní

Souřadný systém : ITRK

AKCE :	VODOVOD A KANALIZACE V LOKALITĚ " ZA KOVÁRNOU" V RAJHRADICÍCH	ING. FRANTIŠEK MARCIÁN STAVBY VODNÍHO HOSPODÁŘSTVÍ A KRAJINNEHO INŽENÝRSTVÍ mobil 732 512 514 e-mail : frantisek.marcan@seznam.cz	
KAT. ÚZEMÍ :	RAJHRADICE	ZODP. PROJEKTANT :	ING. F. MARCIÁN
KRAJ :	JIHOMORAVSKÝ	AUTORIZOVANÝ INŽENÝR :	ING. F. MARCIÁN
OKRES :	BRNO-VEŇKOV	STUPEŇ DOKUMENTACE :	DSP, DPS
STAVEBNÍK :	OBEK RAJHRADICE, KRÁTKÁ 379, 664 61 RAJHRADICE	Č. ZAKÁZKY :	003-25
OBSAH :	PODTLAKOVÁ KANALIZACE SO-102 PRODLOUŽENÍ ŘADU "B0"	DATUM :	06/2025
	PODÉLNÝ PROFIL	MEŘITKO :	1 : 500/100
		PŘÍLOHA :	D.2.3.6