


KATASTRÁLNÍ ÚZEMÍ
Č.PARCELNÍ
DRUH POVRCHU

RAJHRADICE								
146/1	156/4	145/2	144/3	143/3	142/3	141/3	137/21	137/20
CESTA		ZAHRADY						

PODÉLNÝ PROFIL
KANALIZACE
PRODLOUŽENÍ
ŘADU "B0-1"

1:500/100

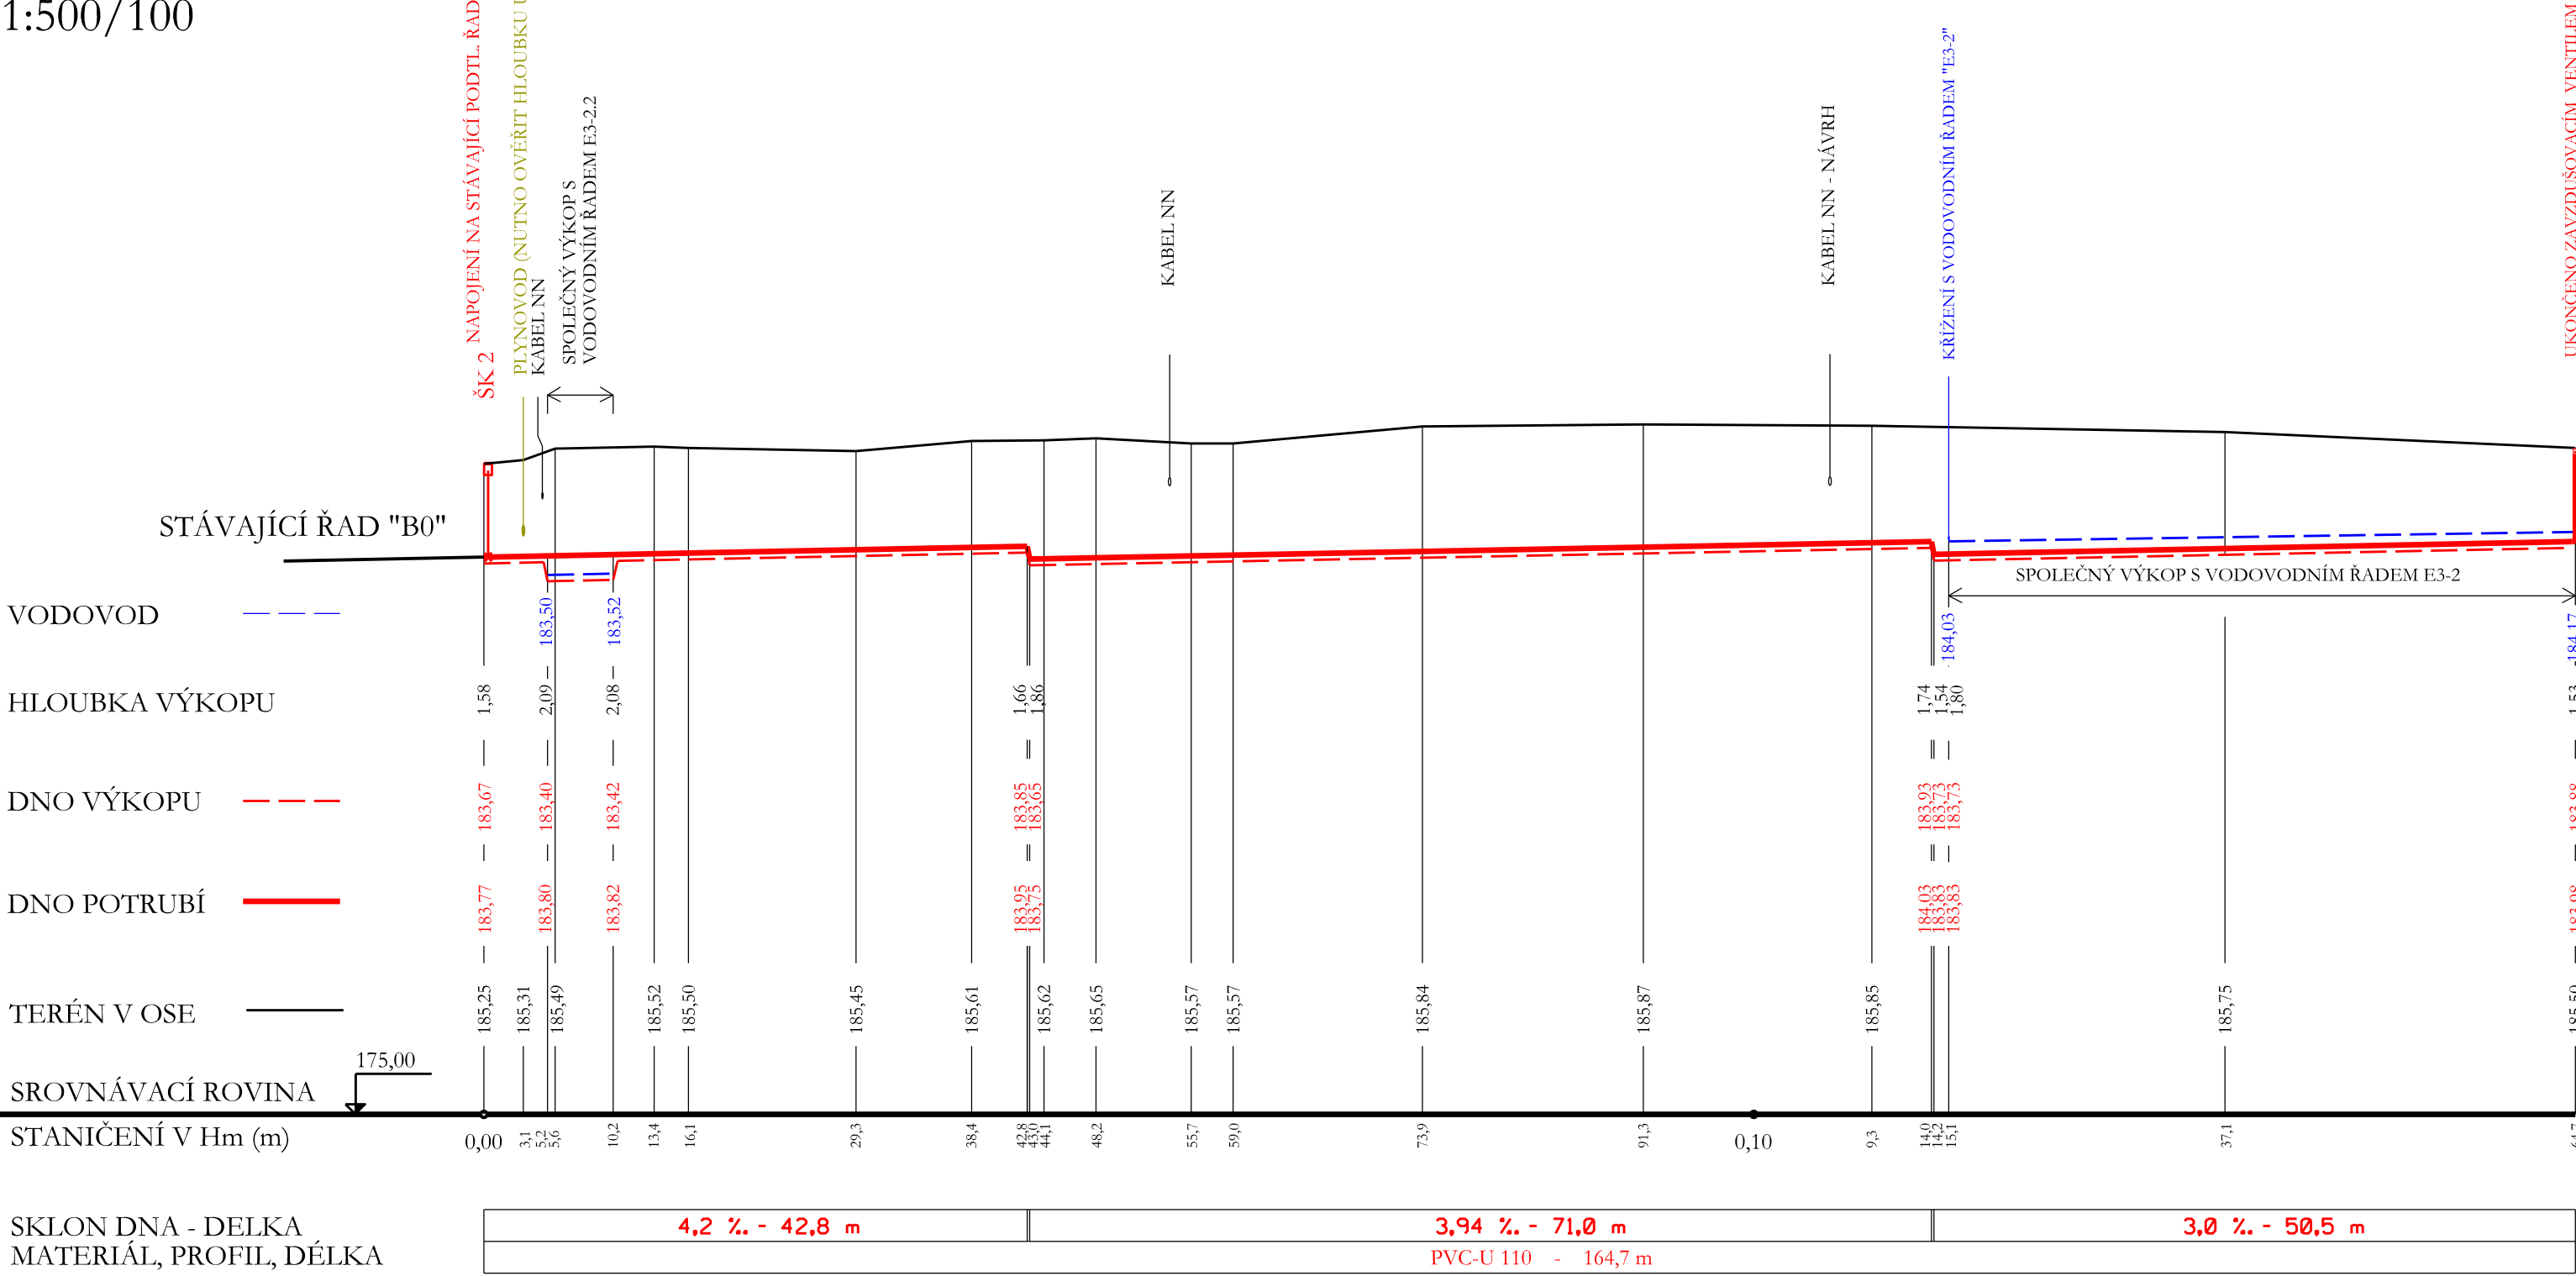

Ing.
František
Marcján

Digitally signed by Ing. František Marcján
DN: cn=Ing. F. Marcján, o=Ing. F. Marcján, ou=Ing. F. Marcján, email=frantisek.marcjan@scenam.cz, c=CZ
I am the author of this document
Location: Za Sokolovnou 323, Rajhradice
Date: 2025.06.10 18:07:23+02'00'
File: PGP-Profile-Version: 12.0.0

PODZEMNÍ SÍTĚ JSOU ZAKRESLENY POUZE ORIENTAČNĚ, PŘED
ZAČÁTKEM STAVBY JE NUTNO ZAJISTIT JEJICH VYTÝČENÍ A OVĚŘIT
HLOUBKU ULOŽENÍ

Výšk. systém : místní		Souřadný systém : JTSK	
AKCE :	VODOVOD A KANALIZACE V LOKALITĚ " ZA KOVÁRNOU" V RAJHRADICÍCH	ING. FRANTIŠEK MARCJÁN STAVBY VODNÍHO HOSPODÁŘSTVÍ A KRAJINNEHO INŽENÝRSTVÍ mobil 732 512 514 e-mail : frantisek.marcjan@scenam.cz	
KAT. ÚZEMÍ :	RAJHRADICE	ZODP. PROJEKTANT :	ING. F. MARCJÁN
KRAJ :	JIHOMORAVSKÝ	AUTORIZOVANÝ INŽENÝR :	ING. F. MARCJÁN
OKRES :	BRNO-VENKOV	STUPEŇ DOKUMENTACE :	DSP, DPS
STAVEBNÍK :	OBEK RAJHRADICE, KRÁTKÁ 379, 664 61 RAJHRADICE	Č. ZAKÁZKY :	003-25
OBSAH :	PODTLAKOVÁ KANALIZACE SO-103 PRODLOUŽENÍ ŘADU "B0-1"	DATUM :	06/2025
		MĚŘÍTKO :	1 : 500/100
	PODÉLNÝ PROFIL	PŘÍLOHA :	D.2.3.7