


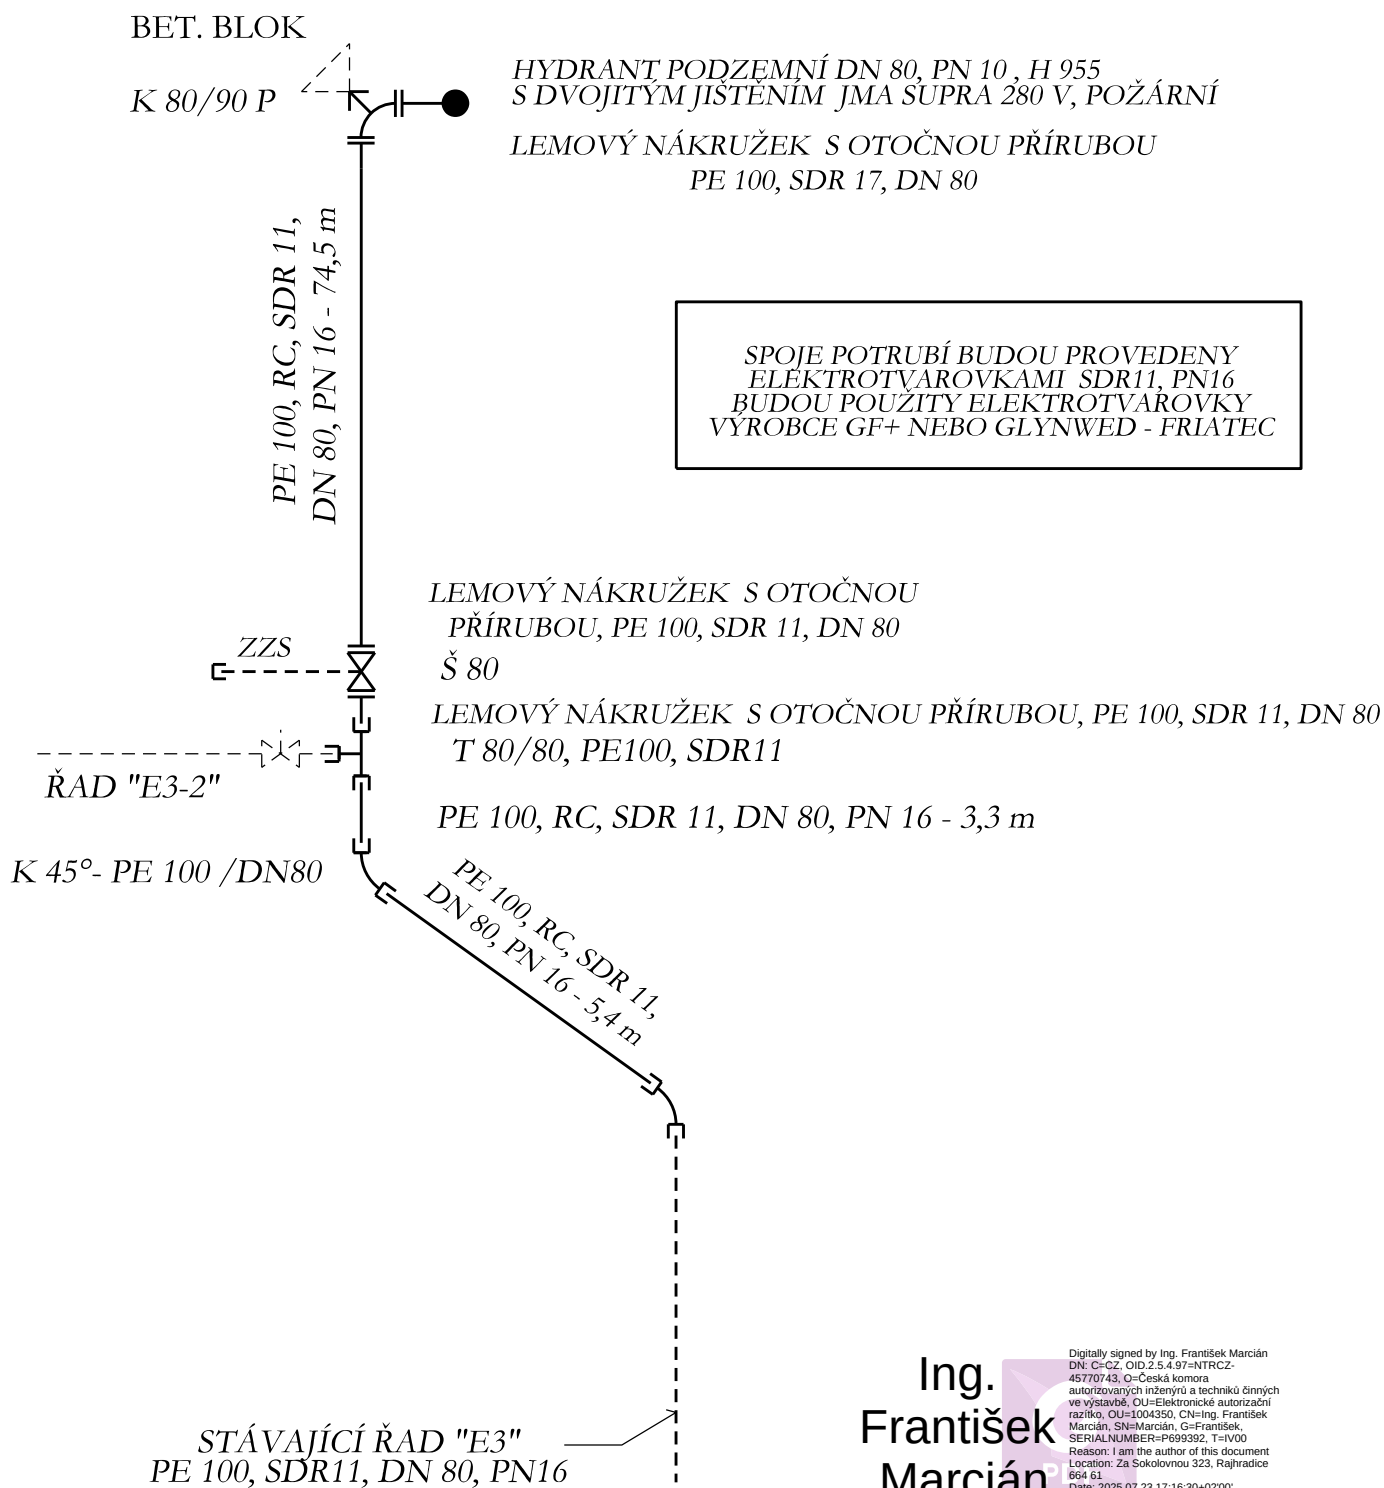

Ing.
František
Marcján

Digitally signed by Ing. František Marcján
DN: C=CZ, OID.2.5.4.97=NTRCZ-
45770743, O=Česká komora
autorizovaných inženýrů a techniků činných
ve výstavbě, OU=Elektronické autorizační
razítko, OU=1004350, CN=Ing. František
Marcján, SN=Marcján, G=František,
SERIALNUMBER=P699392, T=IV00
Reason: I am the author of this document
Location: Za Sokolovnou 323, Rajhradice
664 61
Date: 2025.07.23 17:16:30+02'00'
Foxit PDF Reader Version: 12.0.0

AKCE :	VODOVOD A KANALIZACE V LOKALITĚ " ZA KOVÁRNOU" V RAJHRADICÍCH	ING. FRANTIŠEK MARCIÁN STAVBY VODNÍHO HOSPODÁŘSTVÍ A KRAJINNÉHO INŽENÝRSTVÍ mobil 732 512 514 e-mail : frantisek.marcjan@seznam.cz	
KAT. ÚZEMÍ :	RAJHRADICE	ZODP. PROJEKTANT :	ING. F. MARCIÁN
KRAJ :	JIHOMORAVSKÝ	AUTORIZOVANÝ INŽENÝR :	ING. F. MARCIÁN
OKRES :	BRNO-VENKOV	STUPEŇ DOKUMENTACE:	DSP, DPS
STAVEBNÍK :	OBEC RAJHRADICE, KRÁTKÁ 379, 664 61 RAJHRADICE	Č. ZAKÁZKY :	003-25
OBSAH :	VODOVOD SO-01 PRODLOUŽENÍ ŘADU "E3" KLADEČSKÉ SCHEMA	DATUM :	06/2025
		MĚŘÍTKO :	
		PŘÍLOHA :	D.2.3.9