



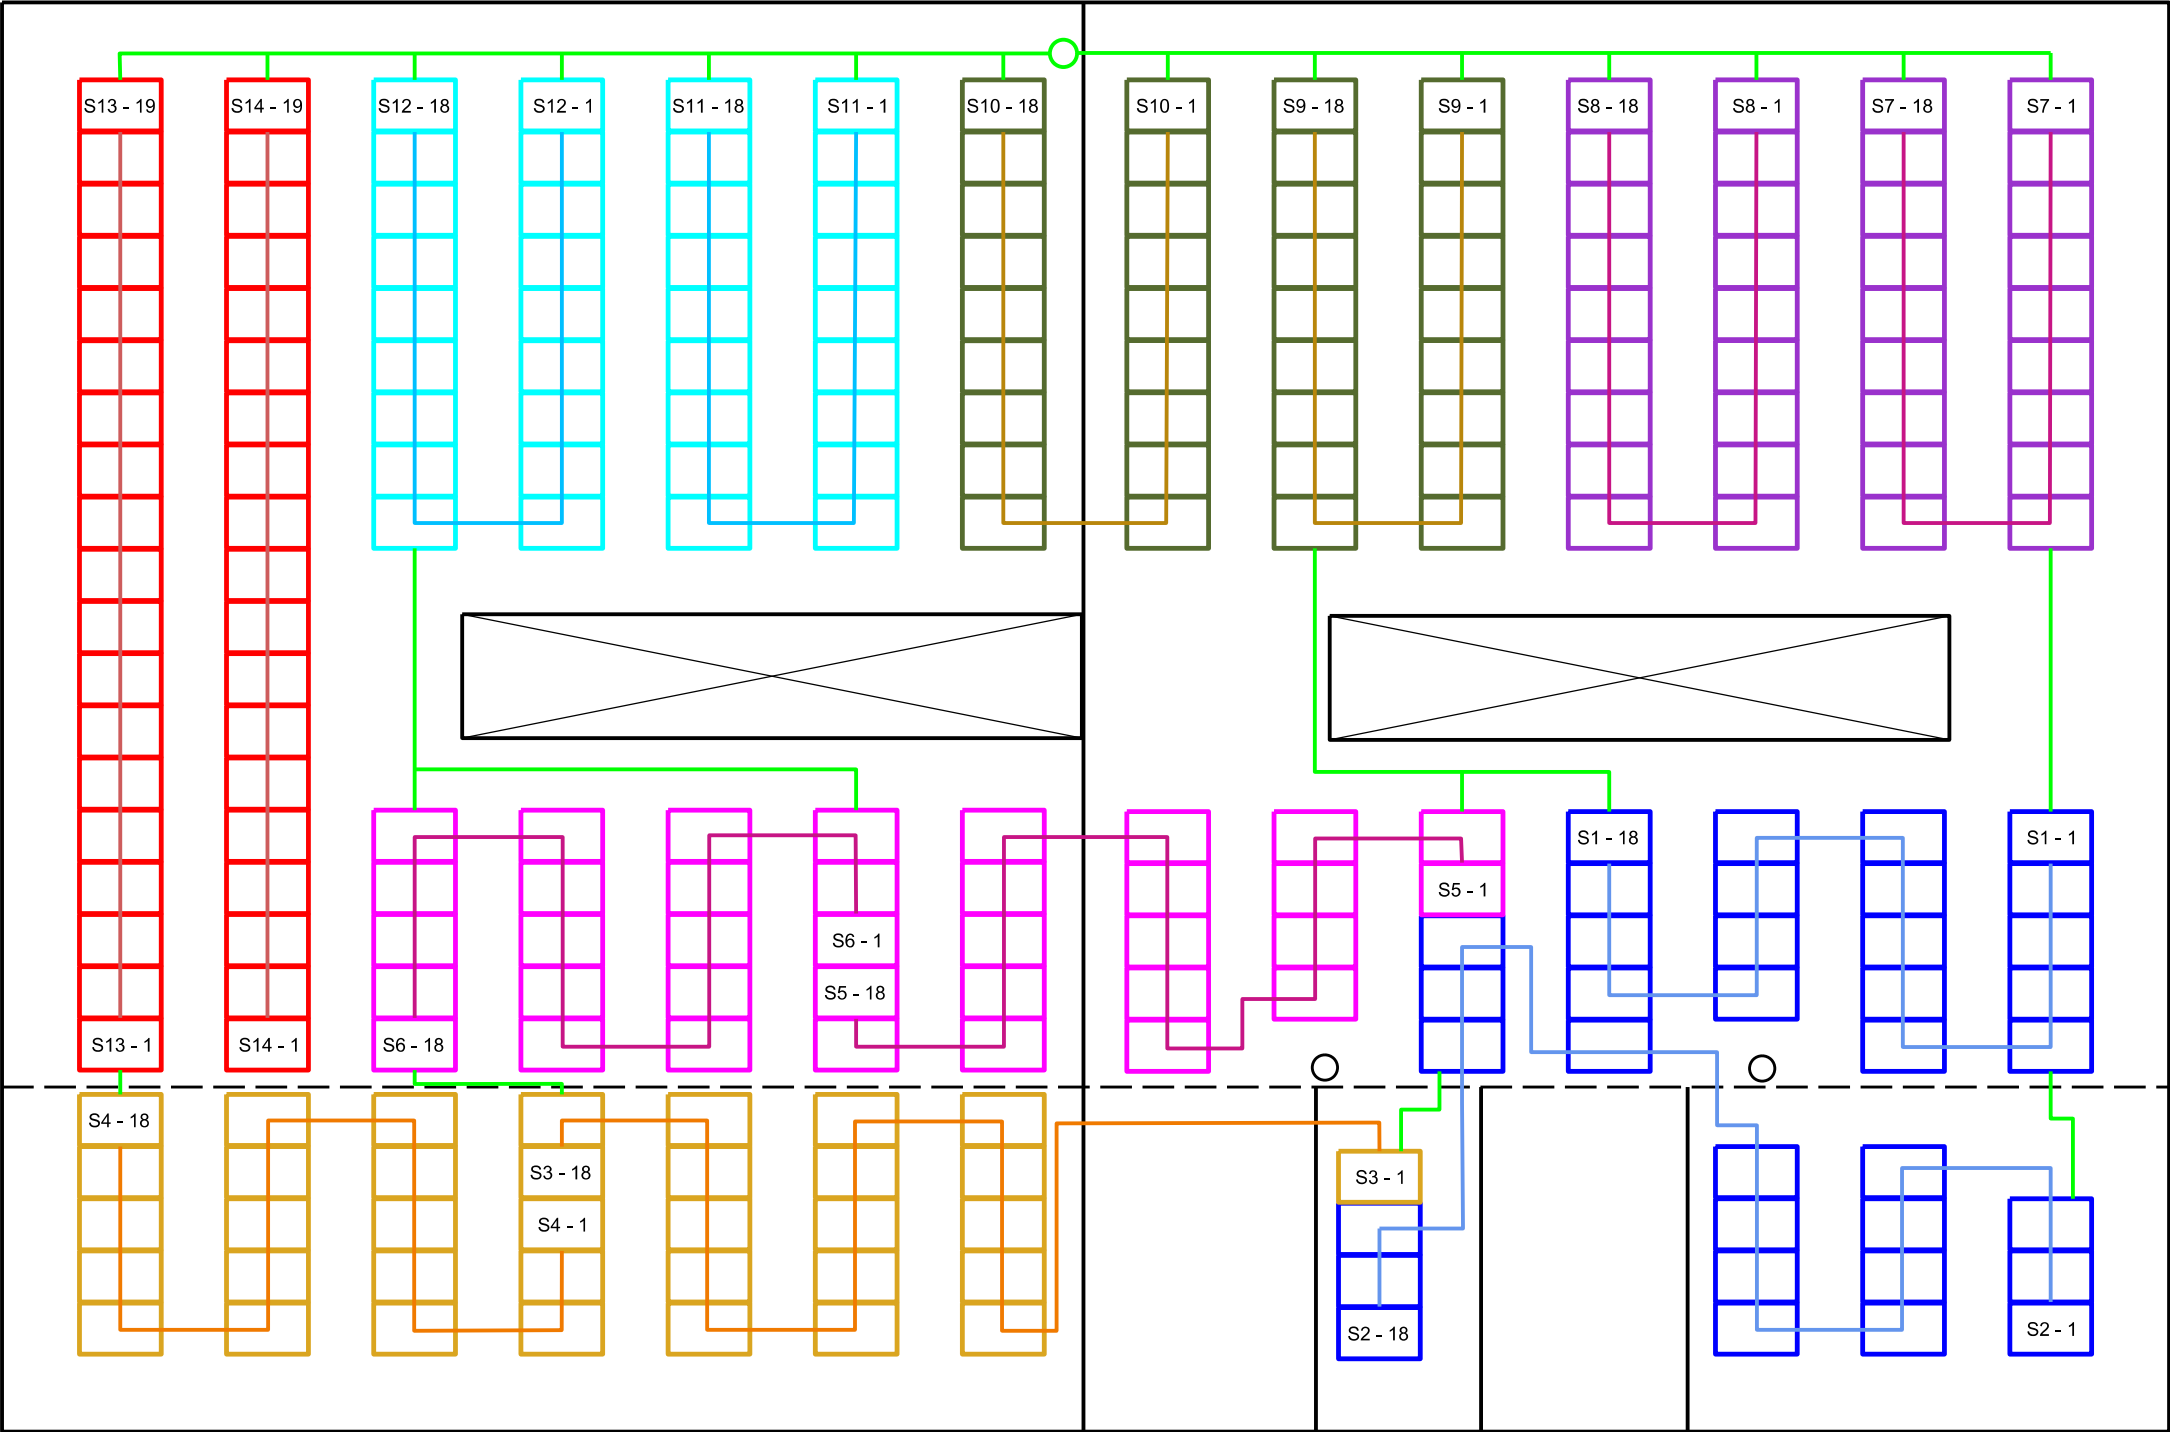

FV panely: 254 ks AXIPower AC-275P/156-60S,
rozměr 1640 x 992 x 35
Stringování: 2 stringy na střídač
Střídače: 7 ks Imeon 9.12

Každý string zapojit do samostatného vstupu.
Konektory MC4.

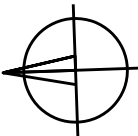

Legenda:

- prostup střechou do podstřešního prostoru požárně utěsnit
- na šikmé střeše nakloněná střešní konstrukce se sklonem 15°
- celkem 254 ks rovnoměrně rozmístěných panelů (nosnost konstrukce budovy ověřit statickým výpočtem)

— prostup střechou, kabelová trasa DC, vedeno v instalačních žlebech

▭ využitelná část střechy pro FV panely

S1 - 12
— pořadí panelu ve stringu (první a poslední) č. stringu

ZODP. PROJEKTANT:	AUTORIZOVANÝ INŽENÝR:	VYPRACOVAL:	KRESLIL:		
	Petr Jiroudek	Martin Ryba	Petr Jiroudek		
MÍSTO STAVBY: Letecká ev.č. 255, 686 04 Kunovice			KRAJ: Zlínský		
STAVEBNÍK: BRM AERO, s.r.o., Letecká ev.č. 255, 686 04 Kunovice			Zakázkové číslo: L-18-16		
BRM AERO, s.r.o. Kunovice, 69,85 kWp			STUPEŇ PD: DSP + DPS		
			DATUM: 04/2018		
			FORMÁT: A3		
Stringování			MĚŘÍTKO: — VÝKRES ČÍSLO: 07		