



SEVEROZÁPADNÍ POHLED

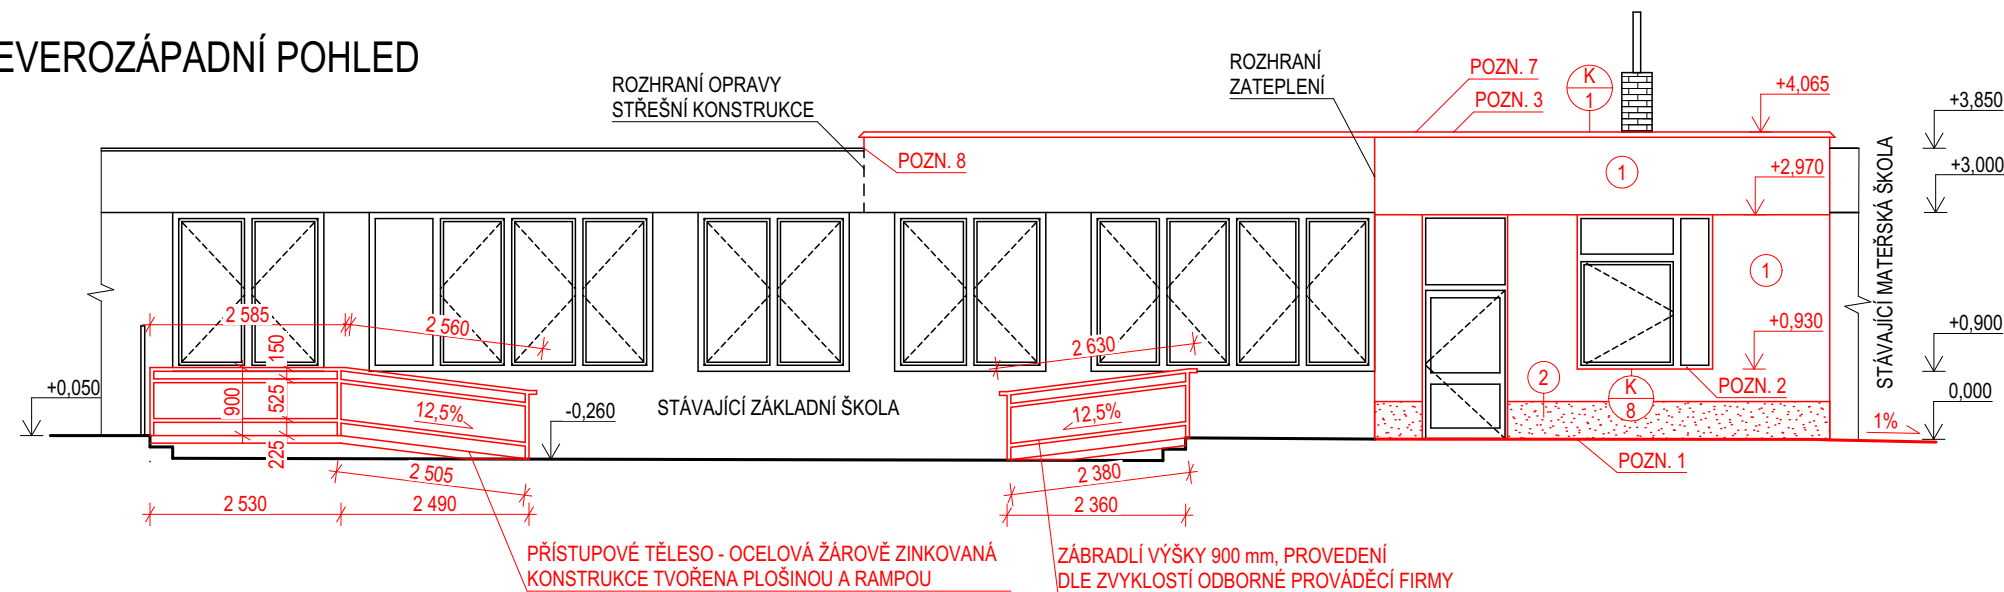

JIHOZÁPADNÍ POHLED

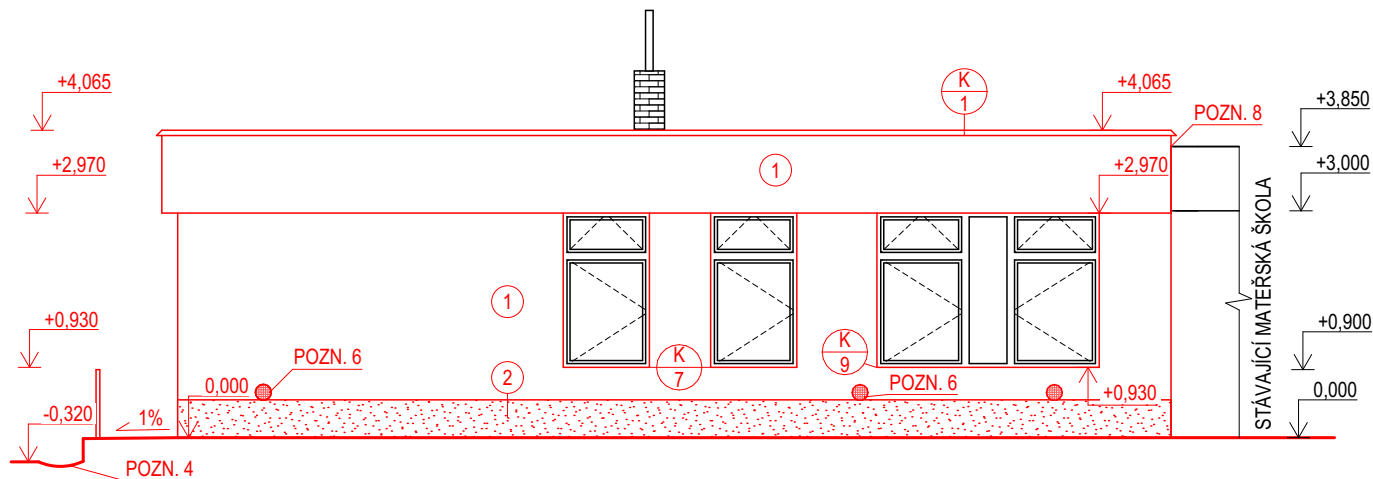

LEGENDA MATERIÁLŮ A ZNAČEK

	STÁVAJÍCÍ KONSTRUKCE
	BEZ ROZLIŠENÍ MATERIÁLŮ
	NOVĚ NAVRŽENÉ KONSTRUKCE
	BEZ ROZLIŠENÍ MATERIÁLŮ
	NOVÁ TENKOVRSTVÁ OMÍTKA - ODSŤÍN BARVY DLE INVESTORA
	NOVÁ TENKOVRSTVÁ OMÍTKA PRO SOKLOVÉ ZDIVO OPATŘENA IMPREGNAČNÍM BEZBARVÝM NÁTĚREM
	KLEMPÍŘSKÉ PRVKY - VIZ VÝPIS KLEMPÍŘSKÝCH PRVKŮ

POZNÁMKY

- TATO PROJEKTOVÁ DOKUMENTACE SLOUŽÍ PRO PROVÁDĚNÍ STAVBY, NEDÍLNOU SOUČÁSTÍ TÉTO PD JE I TECHNICKÁ ZPRÁVA
- V PRŮBĚHU STAVEBNÍCH PRACÍ ZAJISTÍ GENERÁLNÍ DODAVATEL STAVENÍŠTĚ PROTI VSTUPU NEPOVOLANÝCH OSOB
- V MÍSTĚ STAVBY NESMÍ DOJÍT K POŠKOZENÍ STÁVAJÍCÍCH SÍTÍ
- VEŠKERÁ STAVEBNÍ ČINNOST BUDE PROVÁDĚNA DLE TECHNOLOGICKÝCH PŘEDPISŮ A POSTUPŮ JEDNOTLIVÝCH VÝROBCŮ
- POKUD BUDOU PŘI PROVÁDĚNÍ PRACÍ OBJEVENY VÝRAZNÉ ROZDÍLY OPROTI PROJEKTOVÉ DOKUMENTACI, BUDE PŘÍZVÁN PROJEKTANT ZA ÚČELEM ZPRACOVÁNÍ PŘÍPADNÉ ZMĚNY
- VEŠKERÉ KÓTY JE NUTNO PŘED ZAPOČETÍM REALIZACE OVĚŘIT NA STAVBĚ
- PŘI PROVÁDĚNÍ STAVEBNÍCH, BOURACÍCH A DEMONTÁŽNÍCH PRACÍ NEPOŠKODIT NOVÉ NEBO PONECHANÉ KONSTRUKCE
- ZHOTOVITEL JAKO ODBORNÁ FIRMA (VČETNĚ SUBDODAVATELŮ) MUSÍ PROSTUDOVAT PROJEKTOVOU DOKUMENTACI A DOPŘEDU, PŘED VLASTNÍ REALIZACÍ UPOZORNIT PROJEKTANTA NA ZJIŠTĚNÉ ROZPORY, POPŘÍPADĚ HO SEZNAMIT S JEHO NÁVRHY NA ÚPRAVU TECHNICKÉHO ŘEŠENÍ. POKUD TAK NEUČINÍ, PŘEBÍRÁ ZODPOVĚDNOST I ZA PŘÍPADNÉ CHYBY, ZHOTOVITEL PŘEVZETÍM PD DEKLARUJE, ŽE NEMÁ VÝHRADY VŮČI NAVRŽENÝM STAVEBNÍM A KONSTRUKČNÍM POSTUPŮM A JE SCHOPEN V JEJICH INTENCÍCH STAVBU ZREALIZOVAT
- VÝŠKOVÁ ÚROVEŇ HORNÍ HRANY ATIKY SE OPROTI PŮVODNÍ VÝŠCE ZVÝŠÍ O CCA 200 mm
- **POZN. 1** - PŘI ODSTRANĚNÍ STÁVAJÍCÍHO CHODNÍKU A KABŘINCOVÉHO OBKLADU KOLEM BYTOVÉ JEDNOTKY NESMÍ DOJÍT K PORUŠENÍ STÁVAJÍCÍ VODOROVNÉ A SVISLÉ HYDROIZOLACE
- NOVÉ NAVRŽENOU IZOLACI PROTI ZEMNÍ VLHKOSTI A VODĚ VYTÁHNOUT VŽDY MIN. 300 mm NAD ÚROVEŇ UPRAVENÉHO TERÉNU
- **POZN. 2** - U OKENNÍCH OTVORŮ SE ODSTRANÍ STÁVAJÍCÍ OPLECHOVÁNÍ A OMÍTKA V OKOLÍ OSTĚNÍ A NADPRAŽÍ V TL. cca 30 mm, NA OKENNÍ RÁM NALEPIT DIFÚZNÍ FÓLII A OKENNÍ RÁMY BUDOU PŘETAŽENY TEPELNOU IZOLACÍ - FENOLICKÁ PĚNA TL. 70 mm, $\lambda_0 = 0,020 \text{ W/m.K}$
- **POZN. 3** - STÁVAJÍCÍ VEDENÍ HROMOSVODU BUDE DEMONTOVÁNO, PO PROVEDENÍ A OSAZENÍ NOVÝCH KONSTRUKCÍ SE VEDENÍ OSADÍ ZPĚT DO PLASTOVÝCH PODPĚR PRO PLOCHÉ STŘECHY, KTERÉ SE UMÍSTÍ NA ATIKU
- **POZN. 4** - NOVÉ ODVODNĚNÍ PŘED BYTEM NAVRŽENO Z BETONOVÝCH ŽLABŮ ŠÍŘKY 600 mm, PROVEDENO VČETNĚ POKLÁDKY, VYSPÁDOVAT KE STÁVAJÍCÍ VPUSTI PŘED VCHODEM DO BYTU, VPUŠŤ BUDE REPASOVÁNA, V MÍSTĚ PRŮCHODU ODVODNĚNÍ POD BETONOVÝM CHODNÍKEM NUTNO OSADIT PVC POTRUBÍ
- **POZN. 6** - LOKÁLNÍ REKUPERAČNÍ JEDNOTKA $\varnothing 160 \text{ mm}$, DĚLKA TUBUSU 700 mm, PROMĚNLIVÝ VZDUCHOVÝ VÝKON $18-46 \text{ m}^3/\text{h}$
- **POZN. 8** - V ŘEŠENÉ ČÁSTI STŘECHY BUDE NOVÉ OPLECHOVÁNÍ ATIKY OPLECHOVÁNÍ SE UKONČÍ NA NEJBLIŽŠÍM KLEMPÍŘSKÉM SPOJI NEOPRAVOVANÉ ATIKY

0,000 = stávající úroveň podlahy 1.NP = 225,80 m n. m. B.p.v., souřadnicový systém JTSK

generální projektant		projektant dílčí části		autorizace a číslo paré	
 PROJEKCE 21		PROJEKCE 21 Brno s.r.o. Veslařská 595/81 637 00 Brno-Jundrov tel: +420 603 792 699 email: info@projekce.cz www.projekce21.cz			
zodp. projektant		doc. Ing. Karel Šuhajda, Ph.D.			
HIP	Ing. Radim Kučera	vypracoval	Ing. Jana Dvořáková		
architekt		kontroloval	Ing. Radim Kučera		
stavebník		Statutární město Brno, městská část Brno-Jundrov, Veslařská 56, 637 00 Brno			
místo stavby		Rozmarýnová 3, 637 00 Brno-Jundrov, parc.č. 1688/76, k.ú. Jundrov [610542]			
název stavby		ZATEPLENÍ BYTOVÉ JEDNOTKY ROZMARÝNOVÁ 3, BRNO-JUNDROV		formát	2xA4
				datum	05/2020
				stupeň	DPS
stavební objekt		SO 01 Bytová jednotka		zakázkové číslo	2020017
dílčí část		D.1.1 Architektonicko stavební řešení		měřítko	1:100
název dokumentu		POHLEDY - NOVÝ STAV		číslo přílohy	revize
				D.1.1.8	00