


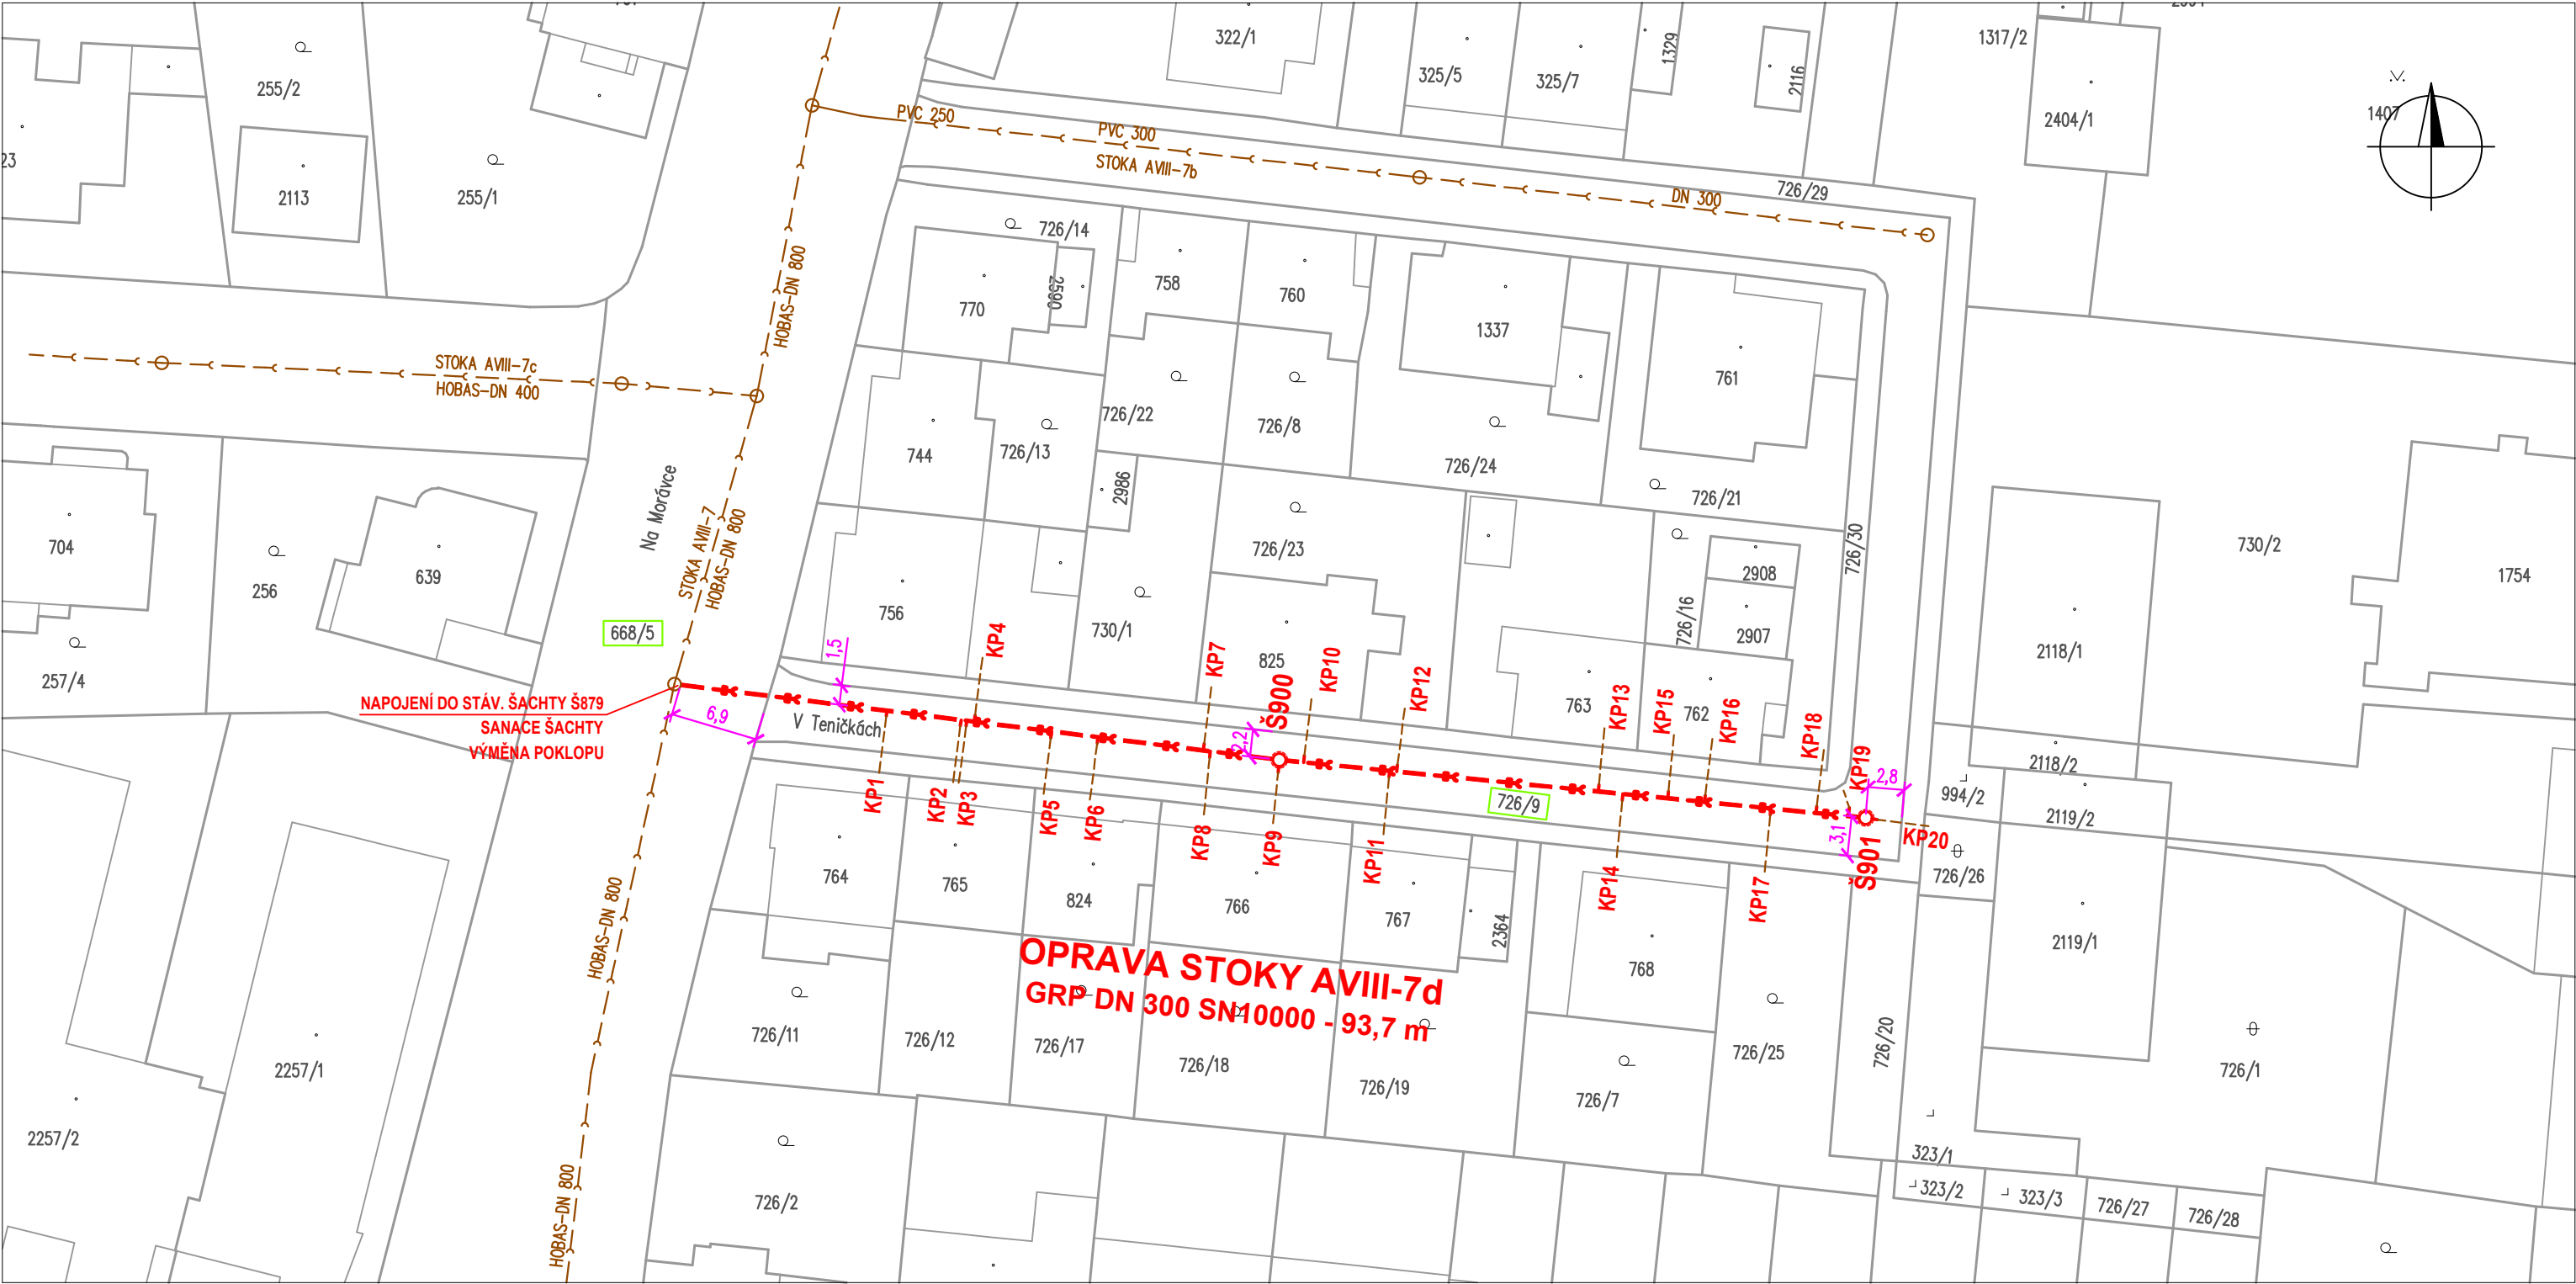

LEGENDA:

- PROJEKTOVANÁ OPRAVA KANALIZACE S REVIZNÍ ŠACHTOU
- OPRAVA NAPOJENÍ KANALIZAČNÍ PŘÍPOJKY
- STÁVAJÍCÍ KANALIZACE
- DOTČENÁ PARCELA - VLASTNÍK MĚSTO UHERSKÉ HRADIŠTĚ

VYPRACOVAL : S. Krejčí		ODP. PROJEKTANT : S. Krejčí	ČÍSLO ZAKÁZKY: 2026–10	STANISLAV KREJČÍ PROJEKTOVÁ A INŽENÝRSKÁ ČINNOST VE VÝSTAVBĚ Dolany 601, 783 16 Dolany www.sk-projekt.cz
STAVEBNÍK:		Slovácké vodárny a kanalizace, a.s. Za Olšávkou 290, Sady, 686 01 Uherské Hradiště		
AKCE:		UHERSKÉ HRADIŠTĚ - OPRAVA STOKY AVIII-7d		
PŘÍLOHA:		KATASTRÁLNÍ SITUAČNÍ VÝKRES		DATUM 06 / 2026 FORMÁT 2 A4 STUPEŇ DPS MĚŘÍTKO: 1 : 500 PŘÍLOHA Č. C.2 PARÉ Č.