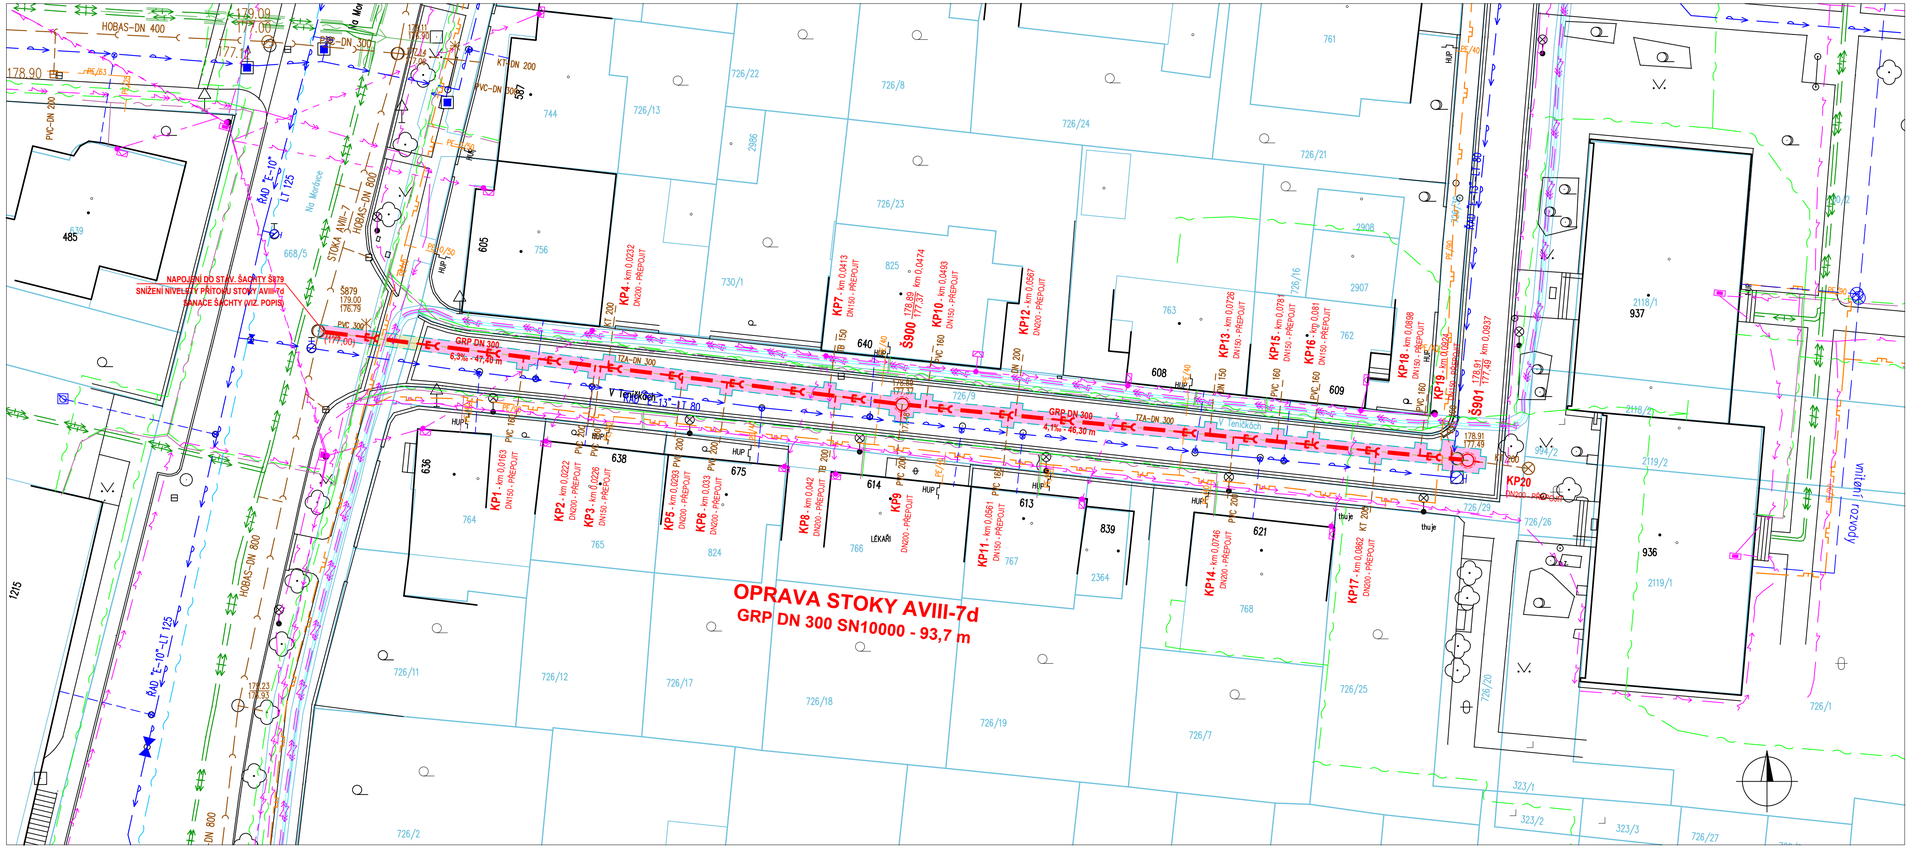


LEGENDA:

- PROJEKTOVANÁ OPRAVA KANALIZACE - OTEVŘENÝ VÝKOP
- VÝKOP V ŽIVIČNÉ KOMUNIKACI
- VÝKOP V DLÁŽDĚNÉ KOMUNIKACI
- Š... OPRAVOVANÁ ŠACHTA DN 1000 (PREFA)
- KP... OPRAVA NAPOJENÍ KANALIZAČNÍ PŘÍPOJKY (PŘI STAVBĚ OVĚŘIT FUNKČNOST PŘÍPOJKY)

STÁVAJÍCÍ INŽENÝRSKÉ SÍTĚ:

- KANALIZACE (SVK, a.s.)
- VODOVODNÍ ŘAD A VODOVODNÍ PŘÍPOJKA (SVK, a.s.)
- NTL PLYNOVOD A PLYNOVODNÍ PŘÍPOJKA (GRIDSERVICES s.r.o.)
- PODZEMNÍ VEDENÍ VN (E-ON a.s.)
- PODZEMNÍ VEDENÍ NN (E-ON a.s.)
- NADZEMNÍ VEDENÍ NN (E-ON a.s.)
- PODZEMNÍ SDĚLOVACÍ VEDENÍ (CETIN a.s.)
- PODZEMNÍ VEDENÍ VEŘEJNÉHO OSVĚTLENÍ (MĚSTO UHERSKÉ HRADIŠTĚ)
- PODZEMNÍ VEDENÍ VEŘEJNÉHO OSVĚTLENÍ (MĚSTO UHERSKÉ HRADIŠTĚ)
- PODZEMNÍ SDĚLOVACÍ VEDENÍ (TELC INFRASTRUCTURE, s.r.o.)
- PODZEMNÍ SDĚLOVACÍ VEDENÍ (VODOFONE, a.s.)
- PODZEMNÍ OPTICKÉ KABELY (MĚSTO UHERSKÉ HRADIŠTĚ)
- PODZEMNÍ HORKOVODNÍ VEDENÍ (CTZ s.r.o.)

POPIS NAPOJENÍ DO ŠACHTY Š879 A SANACE ŠACHTY:

- VYBOURAT STÁV. PŘÍTOKOVÉ POTRUBÍ STOKY AVIII-7d Z PVC DN 300
- ODBOURAT NÁTOKOVÝ ŽLAB PRO SNÍŽENÍ NIVELETY PŘÍTOKU STOKY AVIII-7d
- ZABETONOVAT DO STÁV. DNA ŠACHTOVOU VLOŽKU PRO NAPOJENÍ POTRUBÍ GRP DN 300 SN 10000 (PŘED BETONÁŽÍ OSADIT NA ŠACHTOVOU VLOŽKU BOBTNAJÍCÍ PÁSEK)
- DEMONTÁŽ STÁVAJÍCÍHO LITINOVÉHO POKLOPU A RÁMU DN 600
- OČISTIT STĚNY A DNO OTRYSKÁNÍM VYSOKOTLAKOU TRYSKOU A MECHANICKY KARTÁČEM
- VYSTĚRKOVAT STĚNY A DNO SANAČNÍ KANALIZAČNÍ MALTOU (NAPŘ. ERGELIT KS-1)
- OSADIT NOVÝ CELOLITINOVÝ POKLOP DN 600 TŘ. D400 S PANTEM (NA MALTU ERGELIT KS-1)

POZNÁMKA:

POLOHU PODZEMNÍCH VEDENÍ NELZE VYTYČOVAT ODMĚŘOVÁNÍM VZDÁLENOSTÍ NA VÝKRESE. PŘED ZAHÁJENÍM REALIZACE STAVBY JE NUTNÉ ZAJISTIT U SPRÁVCŮ INŽENÝRSKÝCH SÍTÍ PŘESNÉ OZNAČENÍ VŠECH JEJICH VEDENÍ NA POVRCHU.

VYPRACOVAL : S. Krejčí	ODP. PROJEKTANT : S. Krejčí	ČÍSLO ZAKÁZKY: 2026–10
STAVEBNÍK: **Slovácké vodárny a kanalizace, a.s.** **Za Olšávkou 290, Sady, 686 01 Uherské Hradiště**		

STANISLAV KREJČÍ
PROJEKTOVÁ A INŽENÝRSKÁ ČINNOST VE VÝSTAVBĚ
Dolany 691, 783 16 Dolany
www.sk-projekt.cz

AKCE: **UHERSKÉ HRADIŠTĚ - OPRAVA STOKY AVIII-7d**	DATUM	06 / 2026
	FORMÁT	4 A4
	STUPEŇ	DPS
	MĚŘÍTKO:	1 : 250
PŘÍLOHA: **KOORDINAČNÍ SITUAČNÍ VÝKRES**	PŘÍLOHA Č. **C.3**	PARÉ Č.