



SCHEMA NAPOJENÍ NA STOKU

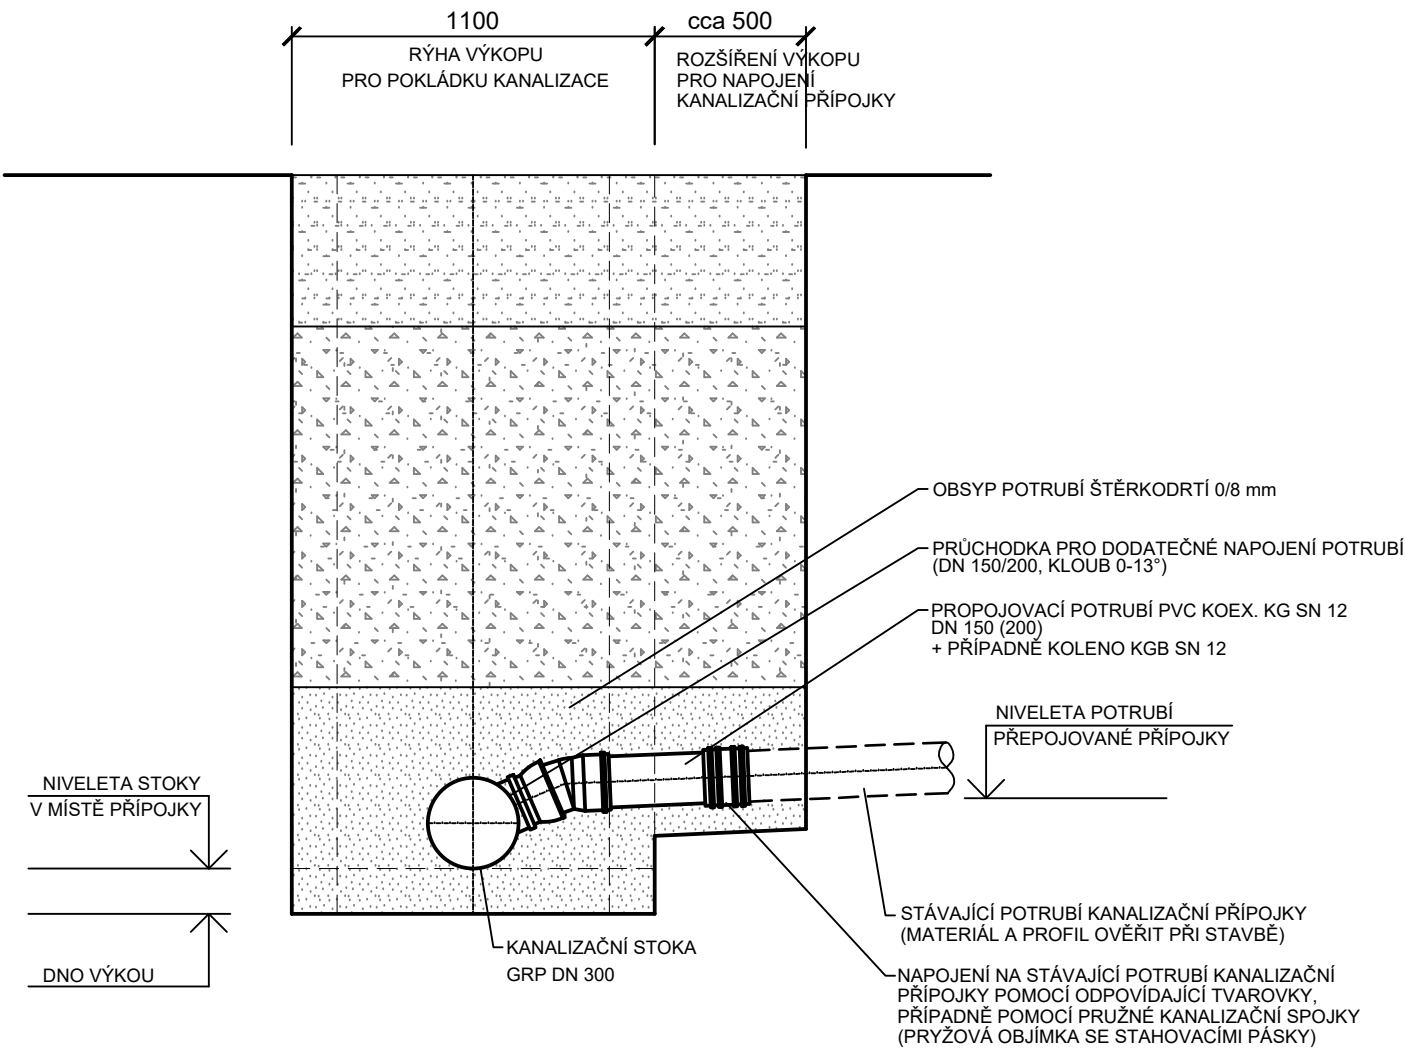

SCHEMA NAPOJENÍ KANALIZAČNÍ PŘÍPOJKY DO ŠACHTY

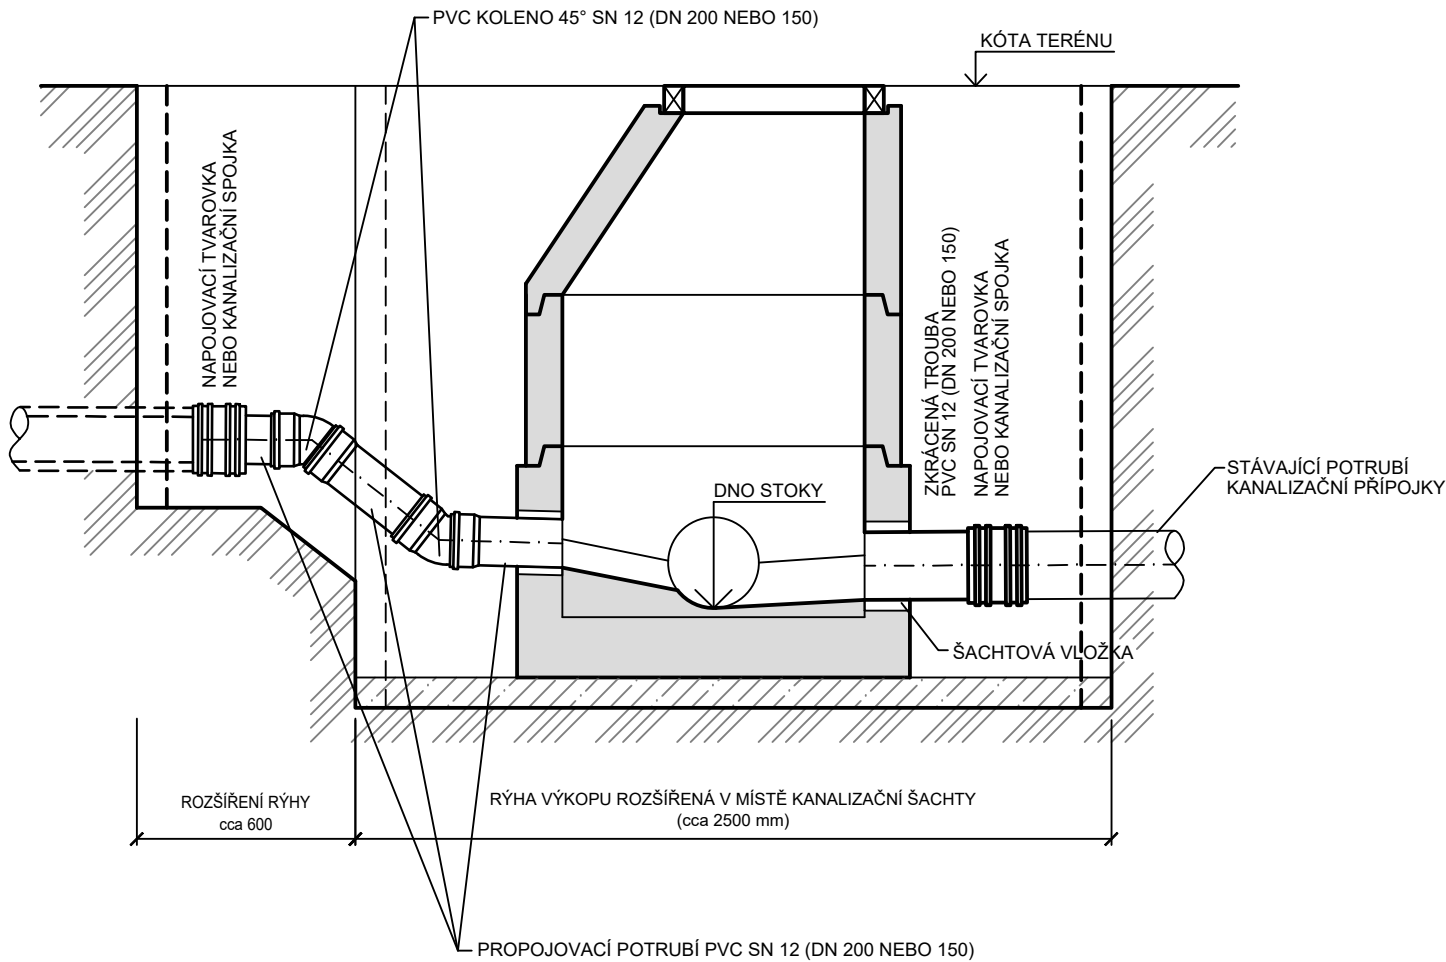

UPOZORNĚNÍ:

PŘI STAVBĚ JE NUTNÉ OVĚŘIT MATERIÁL A PROFIL STÁVAJÍCÍHO POTRUBÍ PŘEPOJOVANÝCH KANALIZAČNÍCH PŘÍPOJEK A STOK.
PRO NAPOJENÍ NOVÉ ČÁSTI POTRUBÍ NA STÁVAJÍCÍ BUDE PŘEDNOSTNĚ POUŽITA ODPOVÍDAJÍCÍ TVAROVKA, VARIANTNĚ BUDE POUŽITA FLEXIBILNÍ PRUŽNÁ KANALIZAČNÍ SPOJKA SE STAHOVACÍMI NEREZ PÁSKY.

VYPRACOVAL : S. Krejčí	ODP. PROJEKTANT : S. Krejčí	ČÍSLO ZAKÁZKY: 2026-10	STANISLAV KREJČÍ PROJEKTOVÁ A INŽENÝRSKÁ ČINNOST VE VÝSTAVBĚ Dolany 601, 783 16 Dolany www.sk-projekt.cz	
STAVEBNÍK: Slovácké vodárny a kanalizace, a.s. Za Olšávkou 290, Sady, 686 01 Uherské Hradiště			DATUM	06 / 2026
AKCE: UHERSKÉ HRADIŠTĚ - OPRAVA STOKY AVIII-7d			FORMÁT	2 A4
			STUPEŇ	DPS
			MĚŘÍTKO:	
PŘÍLOHA: SCHÉMA NAPOJENÍ PŘÍPOJEK			PŘÍLOHA Č.	PARÉ Č.
			D.4	