


UHERSKÉ HRADIŠTĚ

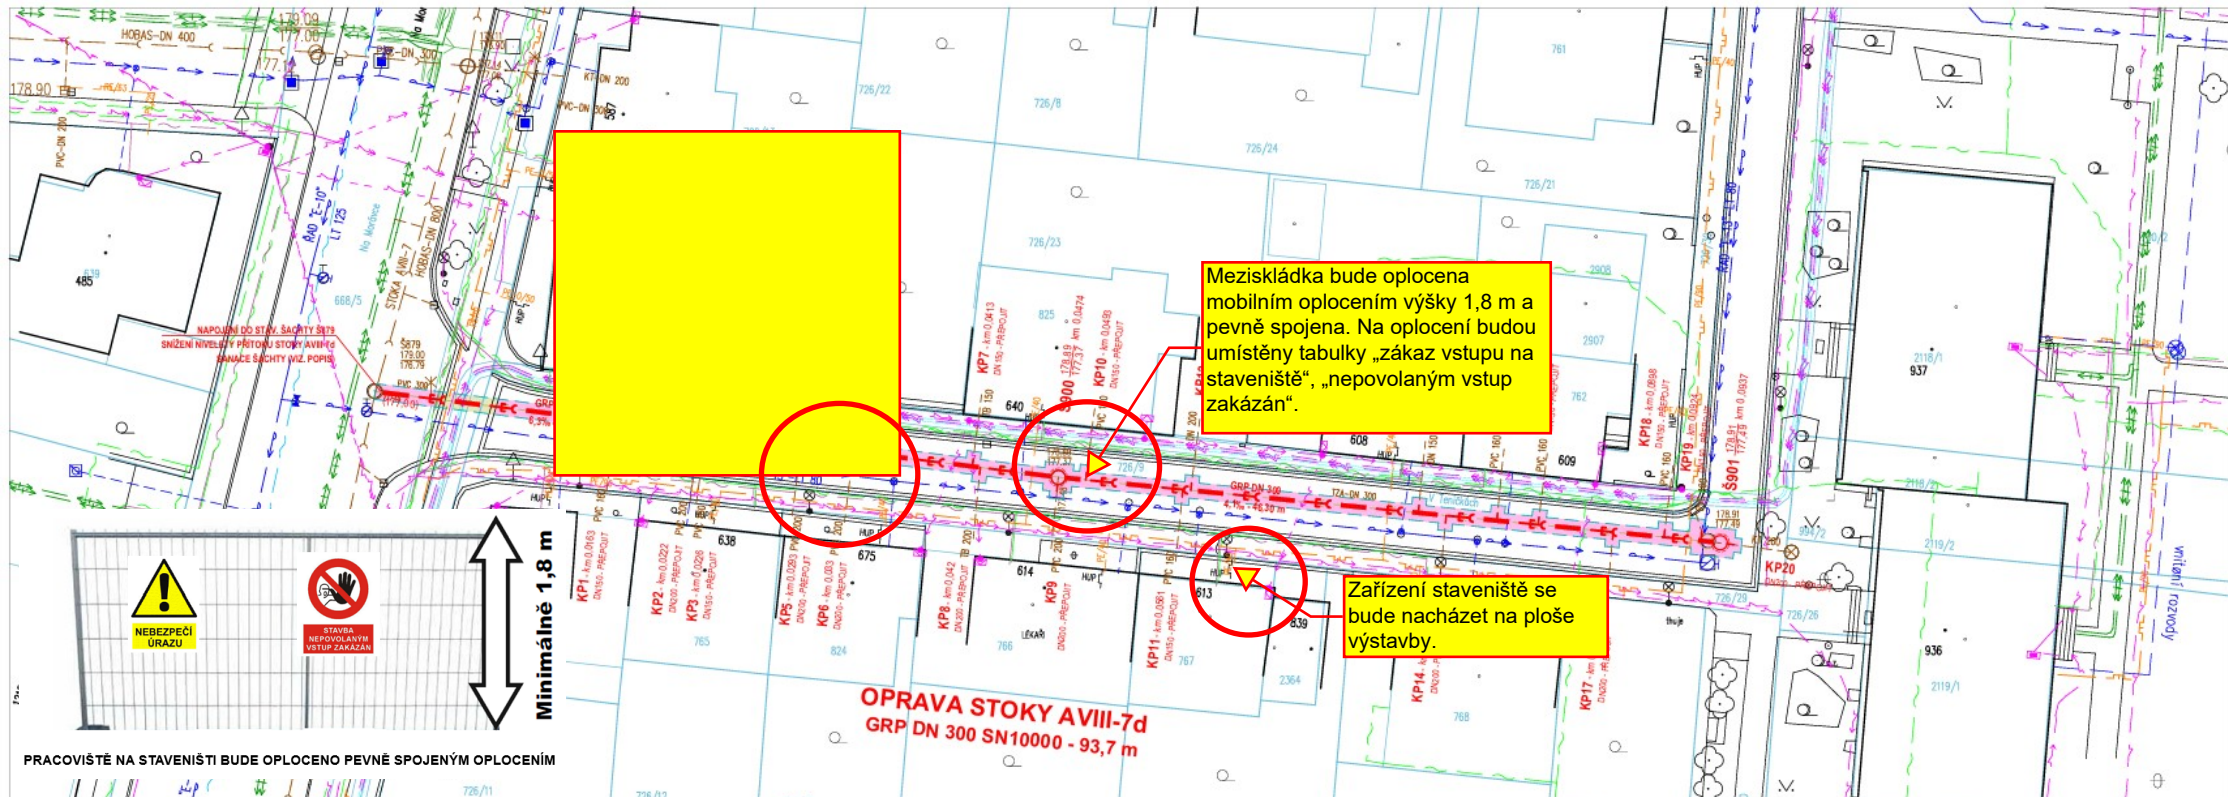

HASIČI	150	 PRVNÍ POMOC	 PŘENOSNÝ HASIČÍ PŘÍSTROJ	 OHLAŠOVNA POŽÁRU
ZÁCHRANNÁ SLUŽBA	155			
POLICIE	158			
SOS TÍŠNOVÁ LINKA	112			

Na staveništi budou minimálně používány následující bezpečnostní tabulky:

ZÁKAZ VSTUPU NA STAVENIŠTĚ	PRŮCHOD ZAKÁZÁN	PRACUJ V OCHRANNÉ PŘÍLBĚ	PRACUJ V REFLEXNÍ VESTĚ	NEBEZPEČÍ PÁDU DO PROHLUBNĚ	POZOR! KLUZKÝ POVRCH	NEBEZPEČÍ ÚRAZU

