


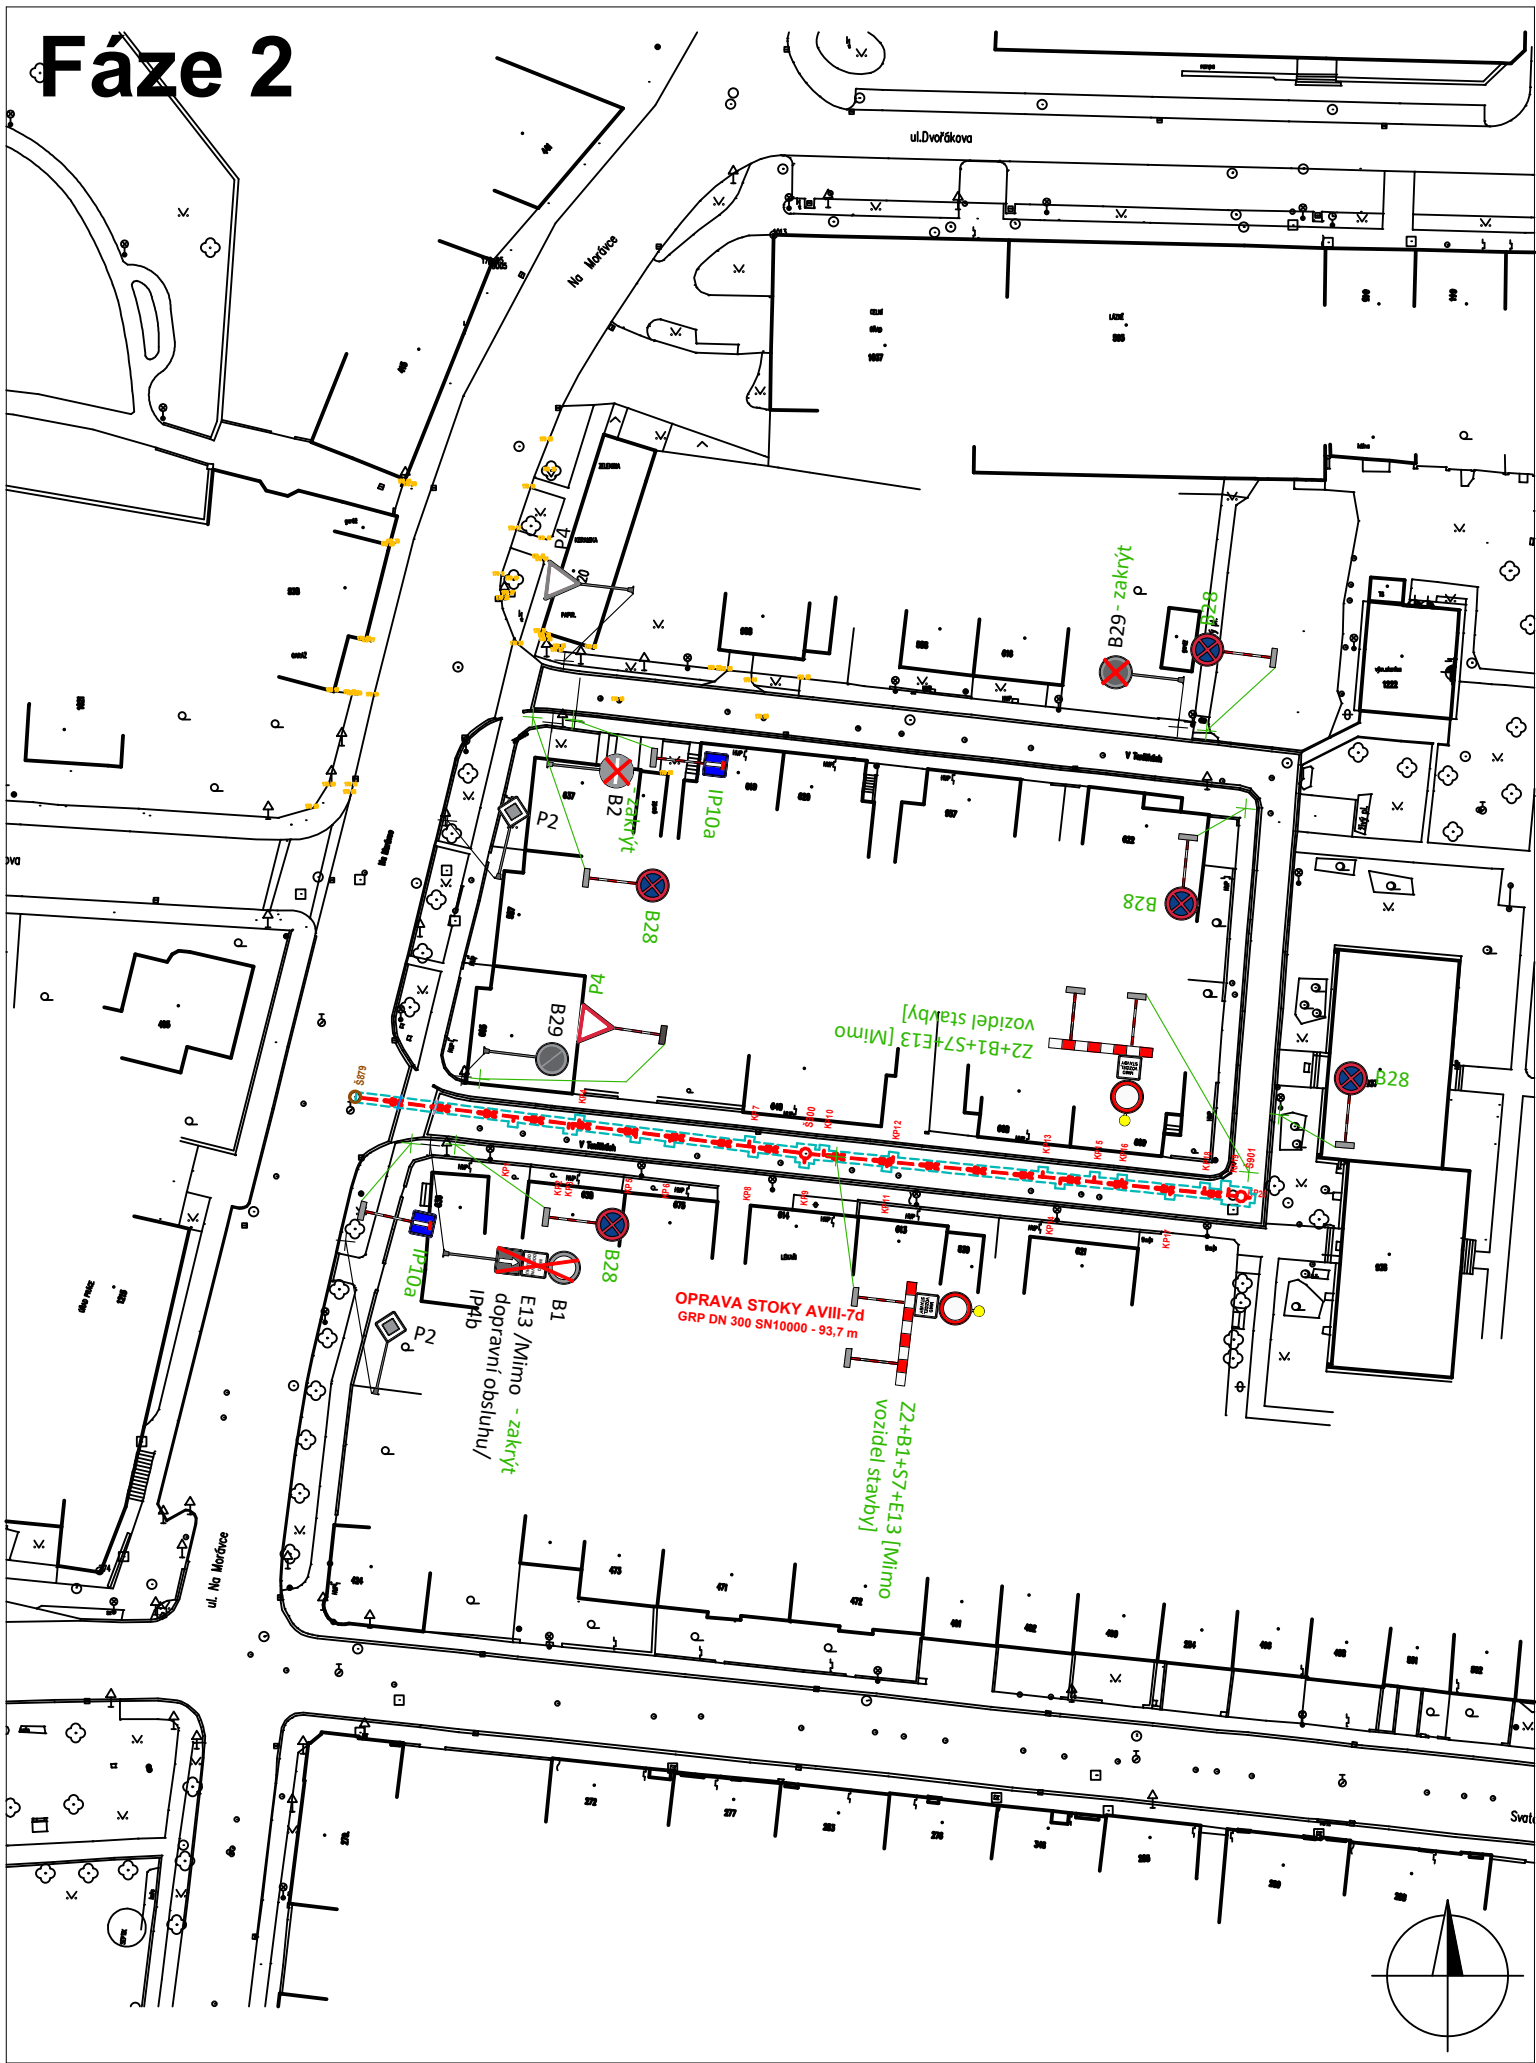

LEGENDA:

- PROJEKTOVANÁ OPRAVA KANALIZACE - OTEVŘENÝ VÝKOP
- HRANA VÝKOPU PRO OPRAVU KANALIZACE
- Š... OPRAVOVANÁ ŠACHTA DN 1000 (PREFA)
- KP... OPRAVA NAPOJENÍ KANALIZAČNÍ PŘÍPOJKY (PŘI STAVBĚ OVĚŘIT FUNKČNOST PŘÍPOJKY)
- A15 PŘECHODNÉ DOPRAVNÍ ZNAČENÍ

VYPRACOVAL : S. Krejčí	ODP. PROJEKTANT : S. Krejčí	ČÍSLO ZAKÁZKY: 2026-10	STANISLAV KREJČÍ PROJEKTOVÁ A INŽENÝRSKÁ ČINNOST VE VÝSTAVBĚ Dolany 601, 783 16 Dolany www.sk-projekt.cz	
STAVEBNÍK: Slovácké vodárny a kanalizace, a.s. Za Olšávkou 290, Sady, 686 01 Uherské Hradiště			DATUM	06 / 2026
AKCE: UHERSKÉ HRADIŠTĚ - OPRAVA STOKY AVIII-7d			FORMÁT	3 A4
			STUPEŇ	DPS
			MĚŘÍTKO:	1 : 800
PŘÍLOHA: PŘECHODNÉ DOPRAVNÍ ZNAČENÍ - SITUACE			PŘÍLOHA Č.	PARÉ Č.
			G.2	