


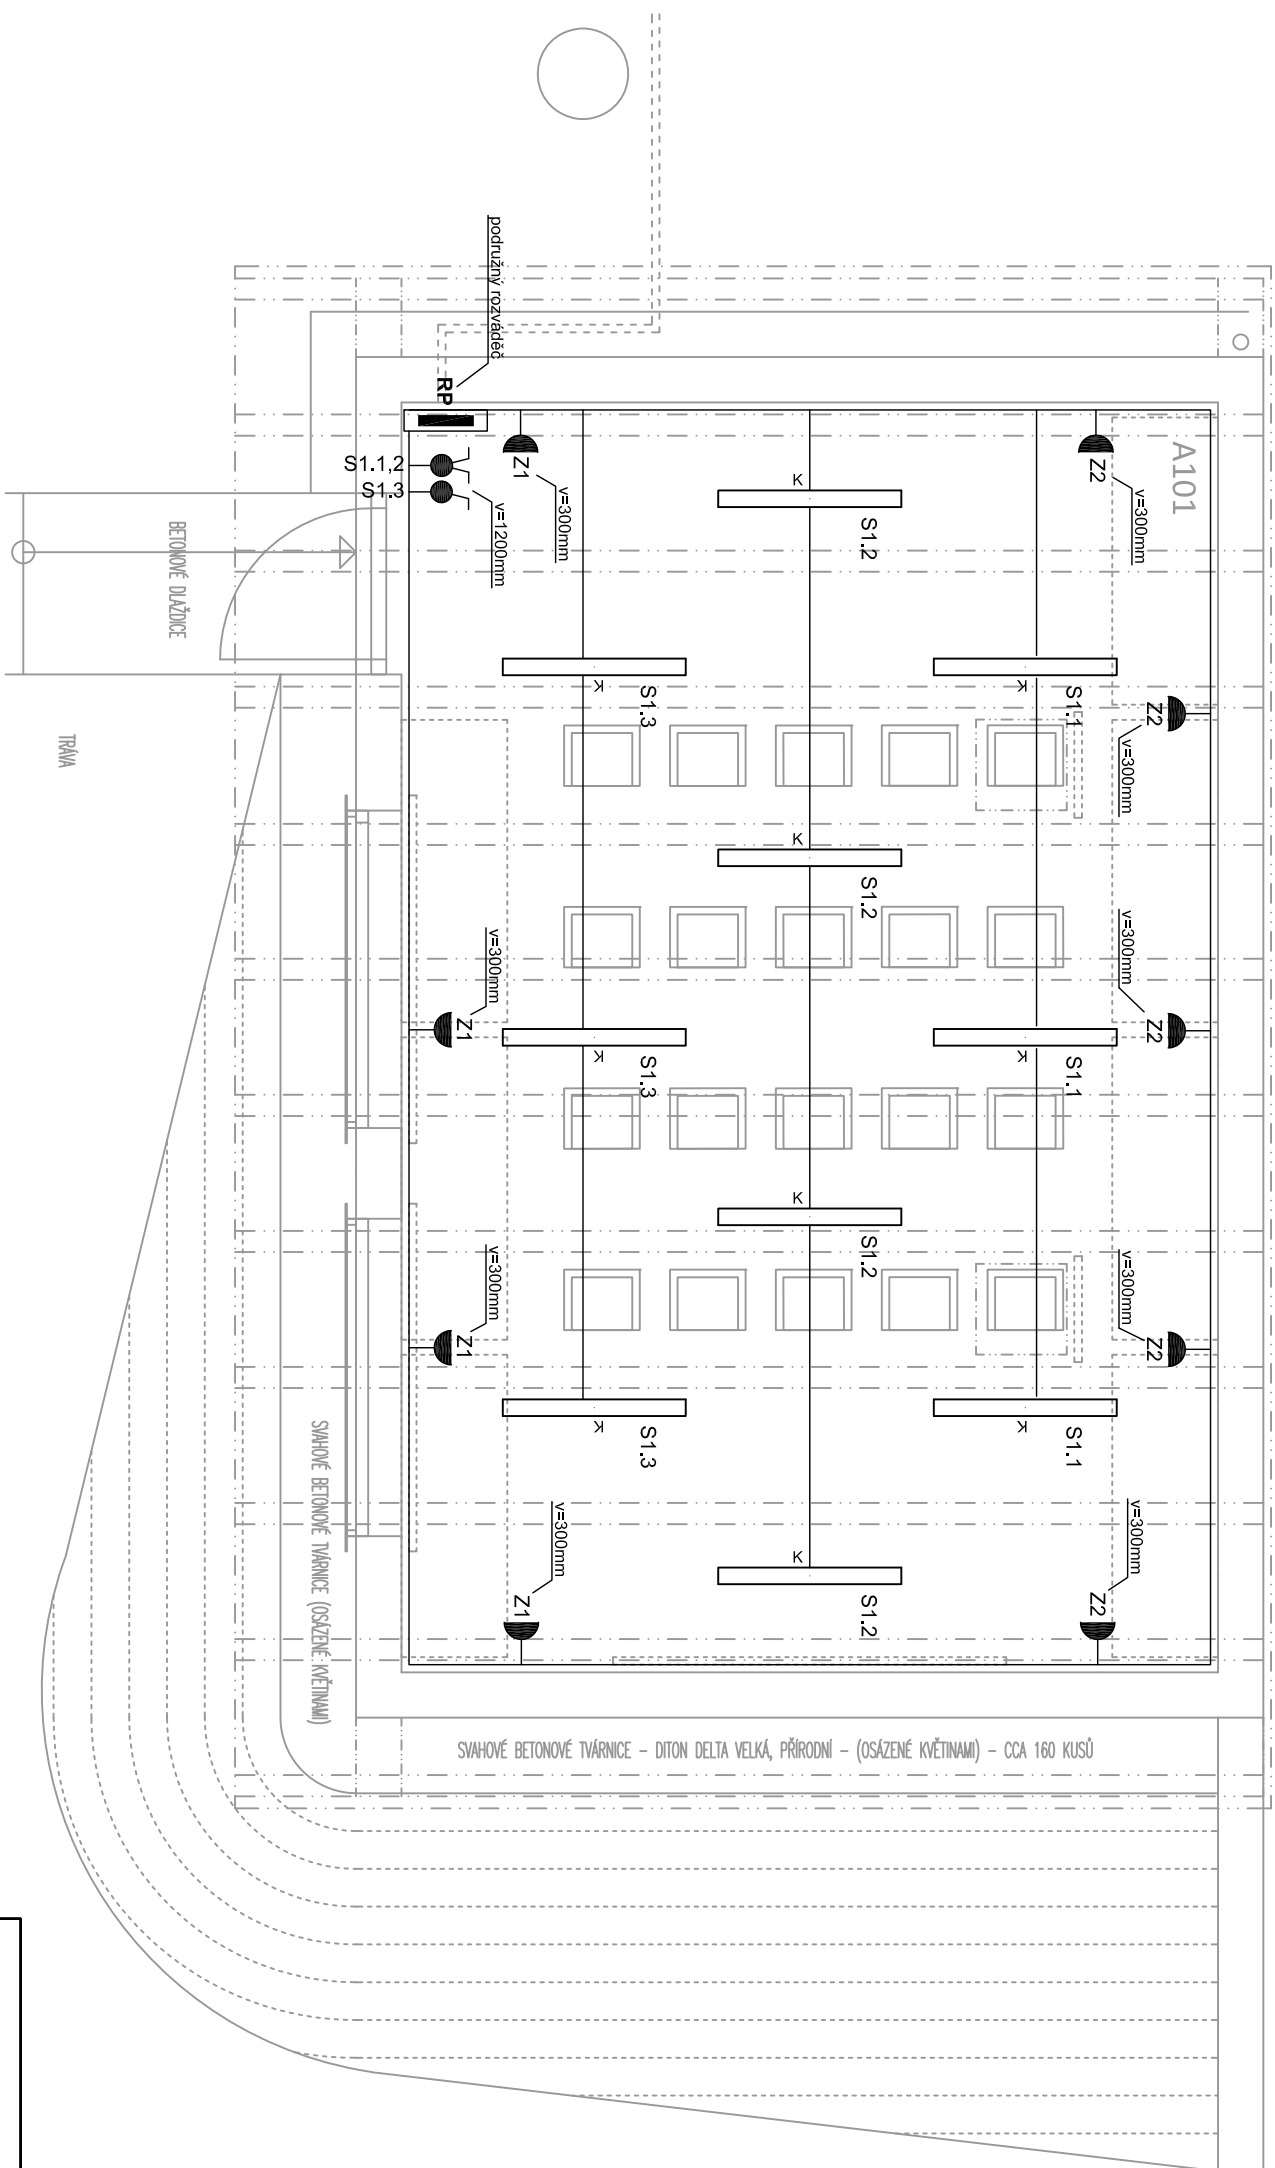

Č.M.	POPIS MÍSTNOSTI
A101	POLYTECHNICKÁ UČEBNA

Legenda - silnoproud:

- 

 Jednoduchá zásvotka na omítku, 16A, 230V, IP44
 Vypínač jednopólový na omítku, IP44, řaz.1
 Vypínač lustrový na omítku, IP44, řaz.5
 LED Svítidlo závěsné MODUS KXS000M, 36W, 5100lm
 Povrchové kabelové vedení v ochranné trubce
 Podružný rozváděč

$\pm 0,000$ = míštní = vztažný bod je +1,400 (schod vstupu do školy)

Investor		Obec Hrubý Jeseník			
Místo stavby		Hrubý Jeseník 30, 289 32 Oskořinek			
Název a účel díla		Novostavba polytechnické učebny parcely č. 135/4			
Název části díla		DOKUMENTACE PRO STAVEBNÍ ŘÍZENÍ			
Novrhl, vypracoval		podpis			
Lukáš Fossinger					
Zadp. projektant		podpis			
Ing. Jarošlav Janeček					
Počet formátů		A3			
Datum		09/2020			
Měřítko		1:50			
Identifikační číslo dokumentu		Hrubý Jeseník_polttech.uc.dwg			
Číslo příl.		03			