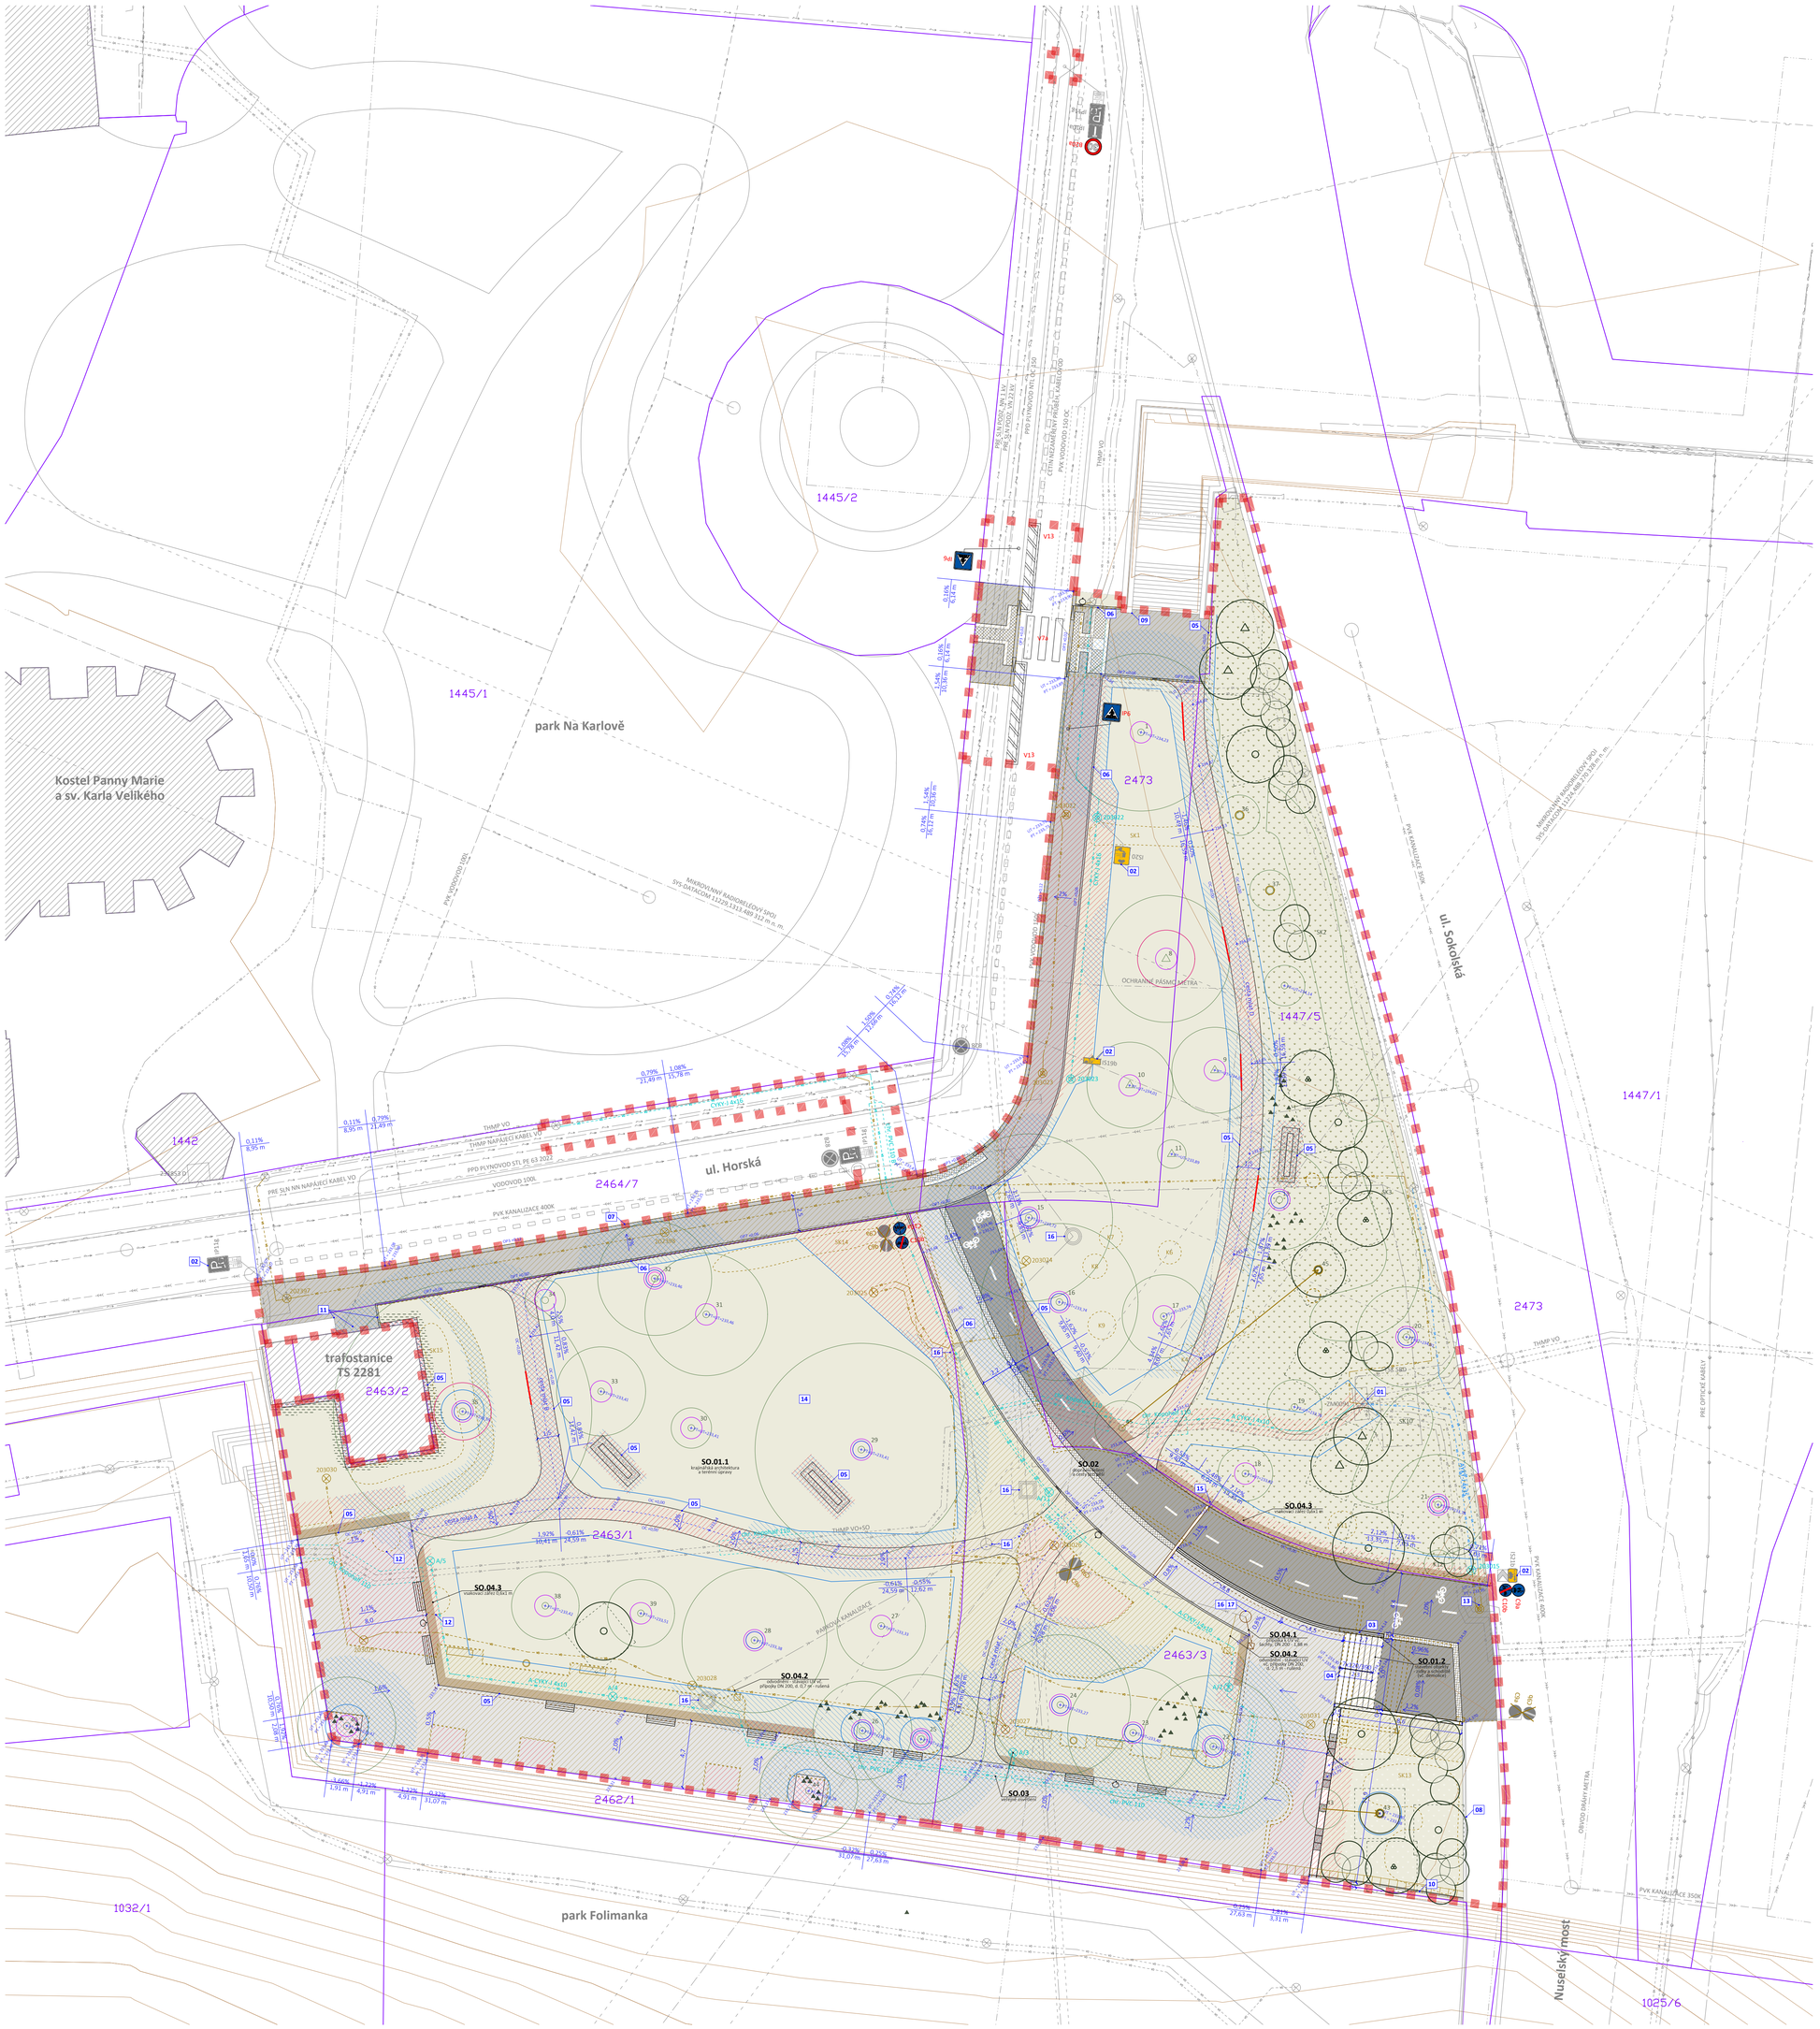

PŘEHLED DOTČENÝCH POZEMKŮ

parcelní číslo	katastrální území	výměra m²	druh pozemku	způsob využití	vlastnictví
2463/1	Nové Město	1587	ostatní plocha	zeleň	Hlavní město Praha, Mariánské náměstí 2/2, Staré Město, 110 00 Praha 1 (svěřená správa Městská část Praha 2, náměstí Míru 600/20, Vinohrady, 120 00 Praha 2)
2463/3	Nové Město	1055	ostatní plocha	ostatní komunikace	
1447/5	Nové Město	1212	ostatní plocha	zeleň	
2464/7	Nové Město	3758	ostatní plocha	ostatní komunikace	Hlavní město Praha, Mariánské náměstí 2/2, Staré Město, 110 00 Praha 1
2473	Nové Město	20467	ostatní plocha	ostatní komunikace	

LEGENDA

- HRANICE ŘEŠENÉHO ÚZEMÍ
- KATASTRÁLNÍ HRANICE A ČÍSLA PARCEL DLE KN
- VRSTEVNICE
- STÁVAJÍCÍ ZÁSTAVBA
- LINIE STÁVAJÍCÍHO POLOHOPISU
- STÁVAJÍCÍ ZÍDKY A SCHODIŠTĚ NAVRŽENÉ K ODSTRANĚNÍ
- LINIE NAVRŽENÉHO POLOHOPISU
- ZÍDKY A SCHODIŠTĚ NAVRŽENÉ

STÁVAJÍCÍ INŽENÝRSKÉ SÍTĚ A SOUVISEJÍCÍ PRVKY

- KANALIZACE JEDNOTNÁ
- KANALIZACE DEŠŤOVÁ PARKOVÁ (PRAVDĚPODOBNÝ PRŮBĚH)
- PŘIPOJKA STÁVAJÍCÍ ULIČNÍ VPUSTI RUŠENÁ
- ULIČNÍ VPUSŤ STÁVAJÍCÍ RUŠENÁ
- VODOVOD
- PLYNOVOD
- ELEKTRICKÉ VEDENÍ VO
- STOŽÁR VO
- ELEKTRICKÉ VEDENÍ VO STÁVAJÍCÍ RUŠENÉ BUDE PONECHÁNO V ZEMI
- ELEKTRICKÉ VEDENÍ VO STÁVAJÍCÍ ZATAŽENÉ DO PŘELOŽENÉHO STOŽÁRU 203015
- STOŽÁR VO STÁVAJÍCÍ RUŠENÝ
- STOŽÁR VO STÁVAJÍCÍ NAVRŽENÝ K PŘEMÍSTĚNÍ
- ELEKTRICKÉ VEDENÍ SLABOPROUDÉ V KABELOVODU
- ELEKTRICKÉ VEDENÍ SLABOPROUDÉ SÍTÍ PRO SYSTÉMY ŘÍZENÍ
- ELEKTRICKÉ VEDENÍ SLABOPROUDÉ OPTICKÉ
- ELEKTRICKÉ VEDENÍ SILNOPROUDÉ VN
- ELEKTRICKÉ VEDENÍ SILNOPROUDÉ NN
- MIKROVLNNÝ RADIORELÉOVÝ SPOJ S OCHRANNÝM PÁSMEM
- OBVOD DRÁHY METRA
- OCHRANNÉ PÁSMO METRA

NAVRŽENÉ INŽENÝRSKÉ SÍTĚ A SOUVISEJÍCÍ PRVKY

- ULIČNÍ VPUSŤ
- PŘIPOJKA ULIČNÍ VPUSTI
- DEŠŤOVÝ ŽLAB
- VSAKOVACÍ ZÁŘEZ š. 600 mm, hl. 1000 mm
- DRENÁŽNÍ TRUBKA Ø100 mm
- ELEKTRICKÉ VEDENÍ VO
- STOŽÁR VO
- STOŽÁR VO PŘEMÍSTĚNÝ
- CHRÁNIČKA ELEKTRICKÉHO VEDENÍ

STÁVAJÍCÍ VEGETAČNÍ PRVKY

(ČÍSLOVÁNÍ DLE DENDROLOGICKÉHO PRŮZKUMU)

- STROM STÁVAJÍCÍ LISTNATÝ
- STROM STÁVAJÍCÍ JEHLIČNATÝ
- STROM STÁVAJÍCÍ URČENÝ K PŘESAZENÍ
- STROM STÁVAJÍCÍ PŘESAZENÝ DO NOVÉ POZICE
- PAŘEZ STÁVAJÍCÍ URČENÝ K ODSTRANĚNÍ
- KEŘOVÝ POROST STÁVAJÍCÍ
- KEŘ STÁVAJÍCÍ
- KEŘOVÝ POROST NAVRŽENÝ K ODSTRANĚNÍ
- KEŘ NAVRŽENÝ K ODSTRANĚNÍ

NAVRŽENÉ VEGETAČNÍ PRVKY

(PODROBNĚ POPSÁNO V ČÁSTI D1.1 KRAJINÁŘSKÁ ARCHITEKTURA A TERÉNNÍ ÚPRA

- STROM NAVRŽENÝ LISTNATÝ ALEJOVÝ TVAR S VELKOU KORUNOU
- STROM NAVRŽENÝ JEHLIČNATÝ
- STROM NAVRŽENÝ VÍCEKMENNÝ
- KEŘE LISTNATÉ NAVRŽENÉ
- POPÍNAVÉ DŘEVINY
- CIBULOVINY KE ZPLANĚNÍ
- NAVRŽENÁ OCHRANA SOLITÉRNÍCH STROMŮ PŘI STAVBĚ OS 1
- NAVRŽENÁ PLOŠNÁ OCHRANA PŘI STAVBĚ OS 2
- ÚPRAVA PROKOŘENITELNÉHO PROSTORU CCA 3,5 x 3,5 m PROKYPŘENÍ
- TECHNOLOGIE PŘEMOSTĚNÍ KOŘENŮ (SPECIÁLNÍ OBRUBA KE KOŘENŮM)

PĚSTEBNÍ OPATŘENÍ

(PODROBNĚ POPSÁNO V ČÁSTI D1.1 KRAJINÁŘSKÁ ARCHITEKTURA A TERÉNNÍ ÚPRA

- PŘESAZENÉ STROMY
- NAVRŽENÁ PĚSTEBNÍ OPATŘENÍ FÁZE 1-3
- NAVRŽENÁ VAZBA

TERÉNNÍ ÚPRAVY

- HTÚ - STRŽENÍ ORNICE
- HTÚ - ZEMNÍ PRÁCE VE VYMEZENÉM PROSTORU (STRŽENÍ ORNICE, VÝKOPY APOD.) NUTNO PROVÁDĚT RUČNĚ
- HTÚ - VSAKOVACÍ ZÁŘEZ š. 600 mm, hl. 1000 mm
- SVAHOVÁNÍ TERÉNU

ČTÚ BUDOU PROVEDENY V CELÉM ROZSAHU NAVRŽENÉHO TRÁVNÍKU PARKOVÉHO, KVĚTNATÉHO, ŠTĚRKOVÉHO, PODROSTŮ, ZÁHONOVÉ VÝSADBY, A VSAKOVACÍCH ZÁŘEZŮ. KONKRÉTNÍ FORMA A ROZSAH ČTÚ PODROBNĚ ŘEŠEN V ČÁSTI D1.1 KRAJINÁŘSKÁ ARCHITEKTURA A TERÉNNÍ ÚPRAVY

STÁVAJÍCÍ PLOCHY

- ZPEVNĚNÉ PLOCHY STÁVAJÍCÍ RUŠENÉ/MATERIÁLOVĚ PŘEŘEŠENÉ VČETNĚ OBRUB
- ZPEVNĚNÉ PLOCHY STÁVAJÍCÍ PONECHANÉ BEZ ÚPRAV

NAVRŽENÉ PLOCHY

- TRÁVNÍK PARKOVÝ
- TRÁVNÍK KVĚTNATÝ
- PODROSTY
- OKRASNÉ TRÁVY A TRVALKY ZÁHONOVÁ VÝSADBA
- TRÁVNÍK ŠTĚRKOVÝ POD LAVIČKAMI
- MLAT
- DLAŽBA HAKLÍKOVÁ ZE ŠTÍPANÉ BARCHOVICKÉ RULY
- DLAŽBA ŽULOVÁ VE FORMÁTU PRAŽSKÉ MOZAIKY
- ŽIVIČNÝ POVRCH
- BEZBARIÉROVÉ PRVKY

STÁVAJÍCÍ MOBILIÁŘ

- ODPADKOVÉ KOŠE STÁVAJÍCÍ RUŠENÉ
- LAVIČKY STÁVAJÍCÍ RUŠENÉ

NAVRŽENÝ MOBILIÁŘ

- ODPADKOVÉ KOŠE NAVRŽENÉ
- LAVIČKY PARKOVÉ S OPĚRKOU NAVRŽENÉ
- LAVIČKY TRÁMOVÉ BEZ OPĚRKY NAVRŽENÉ
- SEDÁKY NA POSEDOVÉ ZÍDCE NAVRŽENÉ

DOPRAVNÍ ZNAČENÍ

- DOPRAVNÍ ZNAČENÍ VODOROVNÉ STÁVAJÍCÍ
- DOPRAVNÍ ZNAČENÍ VODOROVNÉ NAVRŽENÉ
- DOPRAVNÍ ZNAČENÍ SVISLÉ STÁVAJÍCÍ A STÁVAJÍCÍ RUŠENÉ
- DOPRAVNÍ ZNAČENÍ SVISLÉ NAVRŽENÉ

ČLENĚNÍ STAVBY NA STAVEBNÍ A INŽENÝRSKÉ OBJEKTY

SO.01 KRAJINÁŘSKÁ ARCHITEKTURA A STAVEBNÍ OBJEKTY

- **SO.01.1** KA - KRAJINÁŘSKÁ ARCHITEKTURA A TERÉNNÍ ÚPRAVY
- **SO.01.2** ST - STAVEBNÍ OBJEKTY - ZÍDKY A SCHODIŠTĚ

SO.02 DO - DOPRAVNÍ ŘEŠENÍ A CESTY PRO PĚŠÍ

SO.03 VO - VEŘEJNÉ OSVĚTLENÍ

SO.04 ODV - ODVODNĚNÍ

POPIS

01 STÁVAJÍCÍ ROZVADĚČ VEŘEJNÉHO OSVĚTLENÍ ZM0091 BUDE POUŽIT PRO NAPÁJENÍ NOVĚ NAVRŽENÝCH OSVĚTLOVACÍCH BODŮ

02 STÁVAJÍCÍ DOPRAVNÍ ZNAČENÍ UMÍSTĚNÉ NA DEMONTOVANÝCH SLOUPECH VO BUDE PŘEMÍSTĚNO DO NOVÉ POZICE. BUDE UMÍSTĚNO NA NOVÉ SLOUPY VO, NEBO NA NOVÝ SLOUPEK.

03 OPĚRNÁ ZEĎ, KTERÁ ODDĚLUJE STOUPAJÍCÍ RAMPU CYKLOSTEZKY A CHODNÍK JE OPATŘENA PÁSOVINOVÝM ZÁBRADLÍM. CELKOVÁ VÝŠKA ZÁBRADLÍ NAD ÚROVNÍ POJÍŽDĚNÉ PLOCHY ČINÍ 1300 mm.

04 SCHODIŠTĚ JE V OSE ROZDĚLENO ZÁBRADLÍM.

05 V NÁVAZNOSTI NA VSAKOVACÍ ZÁŘEZY, MLATOVÉ CESTY, ZÁHON A ŠTĚRKOVÝ TRÁVNÍK NAVRŽENA ZAPUŠTĚNÁ OBRUBA Z OCELOVÉ PÁSOVINY

06 ŽULOVÝ OBRUBNÍK OP7 120/250 BUDE OSAZEN DO VÝŠKY 60 mm NAD NIVELETOU CHODNÍKU A VYTVOŘÍ TAK PŘIROZENOU VODÍCÍ LINII. V MÍSTĚ NAPOJENÍ MLATOVÉ CESTY/KŘÍŽENÍ CYKLOSTEZKY BUDE ZCELA ZAPUŠTĚN.

07 ŽULOVÝ OBRUBNÍK OP3 250/200 BUDE OSAZEN DO VÝŠKY 120 mm NAD NIVELETOU VOZOVKY. V MÍSTĚ NÁJEZDU CYKLISTŮ A PŘECHODU PRO CHODCE BUDE OSAZEN DO VÝŠKY 20 mm NAD NIVELETOU VOZOVKY.

08 STÁVAJÍCÍ ZÁBRADLÍ BUDE ZACHOVÁNO.

09 STÁVAJÍCÍ BETONOVÁ KONSTRUKCE PODCHODU. VÝŠKA JE SHODNÁ S NIVELETOU CHODNÍKU. NOVĚ NAVRŽENÁ DLAŽBA TVAROVĚ RESPEKTUJE STÁVAJÍCÍ BETONOVOU KONSTRUKCI.

10 HRANA ZVÝŠENÉHO ZÁHONU S POSEDOVOU ZÍDKOU JE U STÁVAJÍCÍ HRADEBNÍ ZDI OPATŘENA PÁSOVINOVÝM ZÁBRADLÍM VÝŠKY 1100 mm.

11 STÁVAJÍCÍ BETONOVÁ DESKA S POKLOPY ZACHOVÁNA. OKOLNÍ STÁVAJÍCÍ ZPEVNĚNÁ PLOCHA PŘEDLAŽDĚNA VČETNĚ ZACHOVANÉHO PŘÍSTUPU DO TRAFOSTANICE. OBRUBA A TRÁVNÍK UKONČENY S HRANOU DVEŘÍ. PRO REALIZACI NUTNÉ PROVÉST PŘESNÉ ZAMĚŘENÍ.

12 ODSTRANĚNÍ VÝMLADKŮ PO PŘESAZENÝCH DŘEVINÁCH V PŘÍPRAVĚ STAVBY

13 SKŘÍŇ PŘELOŽENA SPOLEČNĚ SE STOŽÁREM OSVĚTLENÍ

14 ČTÚ BUDOU PROVEDENY V CELÉM ROZSAHU NAVRŽENÉHO TRÁVNÍKU PARKOVÉHO, KVĚTNATÉHO, ŠTĚRKOVÉHO, PODROSTŮ, ZÁHONOVÉ VÝSADBY, A VSAKOVACÍCH ZÁŘEZŮ. KONKRÉTNÍ FORMA A ROZSAH ČTÚ PODROBNĚ ŘEŠEN V ČÁSTI D1.1 KRAJINÁŘSKÁ ARCHITEKTURA A TERÉNNÍ ÚPRAVY

15 V MÍSTĚ ODVODŇOVACÍHO ŽLABU ŠTERK NA POVRCHU V ŠÍŘCE 300 mm

16 POVRCHOVÉ PRVKY INŽENÝRSKÝCH SÍTÍ BUDOU V PŘÍPADĚ POTŘEBY VÝŠKOVĚ REKTIFIKOVÁNY, V ZELENI ODLAŽDĚNY DVĚMA ŘADAMI ŽULOVÉ KOSTKY. BUDOU POUŽITY STÁVAJÍCÍ LITINOVÉ POVRCHOVÉ PRVKY NEBO TOTOŽNÉ TYPY.

17 DO ŠACHTY BUDE NAPOJENA NOVÁ PŘÍPOJKA NOVÉ ULIČNÍ VPUSTI. POKUD BUDE MOŽNÉ VYUŽÍT STÁVAJÍCÍ ŠACHTU, BUDE VÝŠKOVĚ REKTIFIKOVÁNA. POKUD NEBUDE MOŽNÉ VYUŽÍT STÁVAJÍCÍ ŠACHTU, BUDE NAHRAZENA NOVOU.

ARCHITEKT

DH ARCHITEKTI

doc. Ing. arch. Dalibor Hlaváček, PhD.
Teresiánská 656/45, 160 00 Praha 6
+420 777 165 450, info@idhea.cz

architektonické řešení:
doc. Ing. arch. Dalibor Hlaváček, PhD.,
Ing. arch. Ludvík Holub,
Ing. arch. Klára Novotná,
Ing. arch. Tereza Čechová

zodpovědný projektant:
doc. Ing. arch. Dalibor Hlaváček, PhD.
ČKA 04375

TERRA FLORIDA v.o.s.

IČ: 27880770, DIČ: CZ27880770
Grafická 20, 150 00 Praha 5 - Smíchov
+420 233 353 121,
terraflorida@terraflorida.cz

krajinářské řešení:
Ing. Zuzana Štemberová

zodpovědný projektant:
Ing. arch. Lucie Vogelová
ČKA 03857

AUTORIZAČNÍ RAZÍTKO

INVESTOR

Městská část Praha 2
nám. Míru 600/20
120 39 Praha 2

STAVBA

KARLOVSKÉ PŘEDMOSTÍ

REKONSTRUKCE ČÁSTI PARKU
(U MUZEA POLICIE)

k. ú. Nové Město [727181],
parc. č. 2463/1, 2463/3, 1447/5, 2473, 2464/7

STUPEŇ DOKUMENTACE

DOKUMENTACE PRO PROVÁDĚNÍ STAVBY (DPS)

OBJEKT

-

ČÁST DOKUMENTACE

C SITUAČNÍ VÝKRESY

NÁZEV VÝKRESU

KOORDINAČNÍ SITUACE

DATUM	MĚŘÍTKO	PARÉ
01/2024	1:200	

ČÁST	Č. VÝKRESU	REVIZE
C	**C.2**	-