


ARCHITEKTONICKÁ SITUACE

SITUACE M 1 : 400

Obnova Karlovského předmostí zahrnuje změnu dopravního řešení pro pěší a cyklistický provoz, výměnu povrchů komunikací, osvětlení, mobiliáře, obnovu a doplnění vegetace, v konceptu modrozelené infrastruktury, s využitím dešťové vody.

SITUACE			
Celková plocha - řešené území		m2	4 564,00
		Jednotka	Množství
Parkové trávníky		m2	2040,0
Trávobylinná společenstva (květnaté louky)		m2	620,0
Štěrkové trávníky		m2	13,7
Alejové stromy		ks	6
Vícekmenné stromy		ks	4
Jehličnany		ks	4
Záhonová výsadba keřů a popínavek		m2	113,8
Záhonová výsadba trvalce (l s popínavkami)		m2	16,5
Solitérní výsadba keřů		ks	20

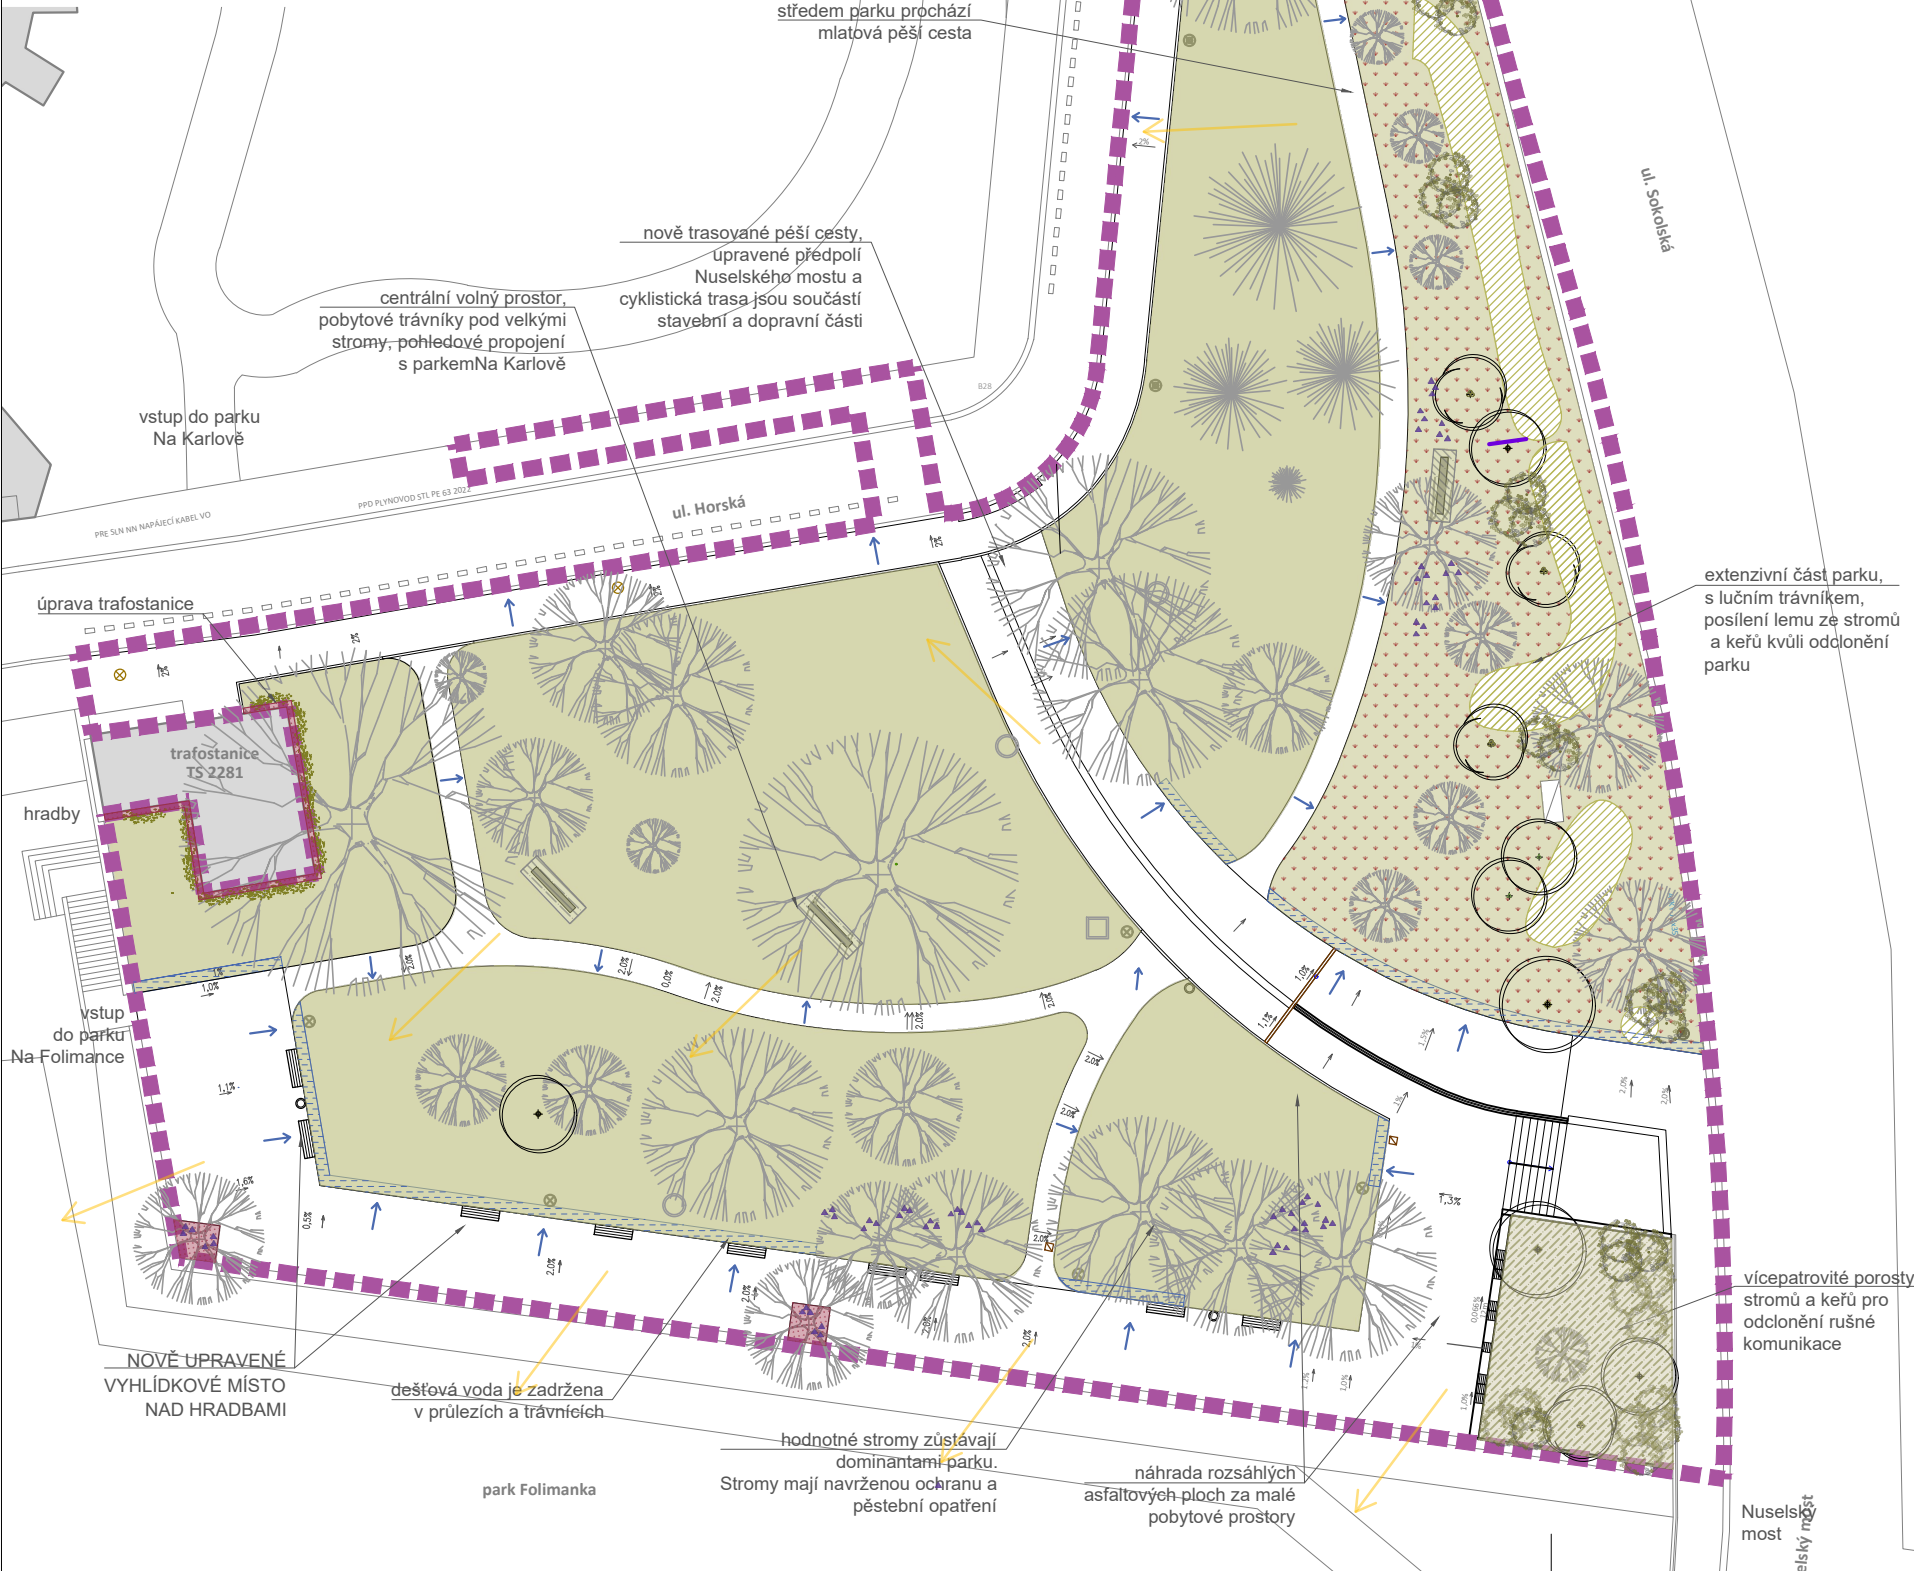

LEGENDA

STAV

HRANICE ŘEŠENÉHO ÚZEMÍ

HRANICE PARCEL KN

PARCELNÍ ČÍSLA

VRSTEVNICE STAV

POLOHOPIS

STROMY STÁVAJÍCÍ
listnaté a jehličnaté

KEŘOVÉ POROSTY

ZÁSTAVBA

STAVEBNÍ PRVKY, POVRCHY

SOUČÁST STAVEBNÍ A ARCH. ČÁSTI, VČ. SÍTÍ TI

LAVICE, LAVIČKY, ODPADKOVÉ KOŠE

OSVĚTLENÍ - STOŽÁR VO

VSAKOVACÍ PRŮLEHY

VSAKOVÁNÍ VODY
DO VEGETACE

NÁVRH KRAJ. ARCHITEKTURA

STROMY LISTNATÉ
alejové tvary s velkou korunou

STROMY VÍCEKMENNÉ

STROMY JEHLIČNATÉ

KEŘE LISTNATÉ
solitérní

POPÍNAVÉ DŘEVINY

PODROSTY

TRÁVNÍK PARKOVÝ

TRÁVNÍK KVĚTNATÝ

TRÁVNÍK ŠTĚRKOVÝ
pod lavičkami

OKRASNÉ TRÁVY A TRVALKY
záhonová výsadba

POHLEDOVÉ A KOMPOZIČNÍ OSY

DH ARCHITEKTI

doc. Ing. arch. Dalibor Hlaváček, PhD.
Terronská 656/45, 160 00 Praha 6
+420 777 165 450, info@idhea.cz

architektonické řešení:
doc. Ing. arch. Dalibor Hlaváček, PhD.,
Ing. arch. Ludvík Holub,
Ing. arch. Klára Novotná,
Ing. arch. Tereza Čechová

zodpovědný projektant:
doc. Ing. arch. Dalibor Hlaváček, PhD.
ČKA 04375

TERRA FLORIDA v.o.s.

iČ: 27880770, DIČ: CZ27880770
Grafická 20, 150 00 Praha 5 - Smíchov
+420 233 353 121,
terraflorida@terraflorida.cz

krajinářské řešení:
Ing. Zuzana Štemberová

zodpovědný projektant:
Ing. arch. Lucie Vogelová
ČKA 03857


ZPRACOVATEL ČÁSTI

TERRA FLORIDA

vypracoval:
Ing. Zuzana Štemberová, Ing. Eliška Šárová

zodpovědný projektant části:
Ing. arch. Lucie Vogelová

AUTORIZAČNÍ RAZÍTKO

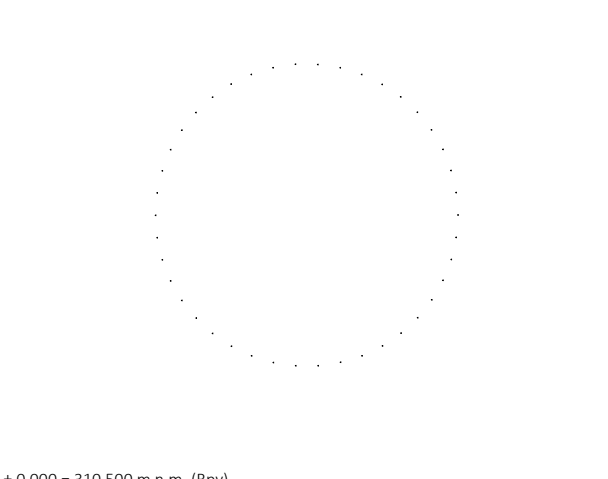

± 0,000 = 310,500 m n.m. (Bpv)

INVESTOR

Městská část Praha 2

nám. Míru 600/20
120 39 Praha 2

STAVBA

KARLOVSKÉ PŘEDMOSTÍ

REKONSTRUKCE ČÁSTI PARKU
(U MUZEA POLICIE)

k. ú. Nové Město [729418],
parc. č. 2463/1, 2463/2, 2463/3, 1447/5

STUPEŇ DOKUMENTACE

DOKUMENTACE PRO PROVÁDĚNÍ STAVBY (DPS)

ČÁST DOKUMENTACE

D1.1.2 ARCHITEKTONICKÁ SITUACE

OBJEKT

SO.01.1 KRAJINÁŘSKÁ ARCHITEKTURA
A TERÉNNÍ ÚPRAVY

NÁZEV VÝKRESU

KRAJINÁŘSKÁ ARCHITEKTURA - ARCHITEKTONICKÁ SITUACE

DATUM	MĚŘÍTKO	PARÉ
01/2024	1:400	
ČÁST	Č. VÝKRESU	REVIZE
D1.1	D1.1.2	-