


TECHNOLOGIE VÝSADEB

VZOROVÉ ŘEZY, M 1:30

Výsadba vícekmenu do rostlého terénu

Výsadba stromu do rostlého terénu

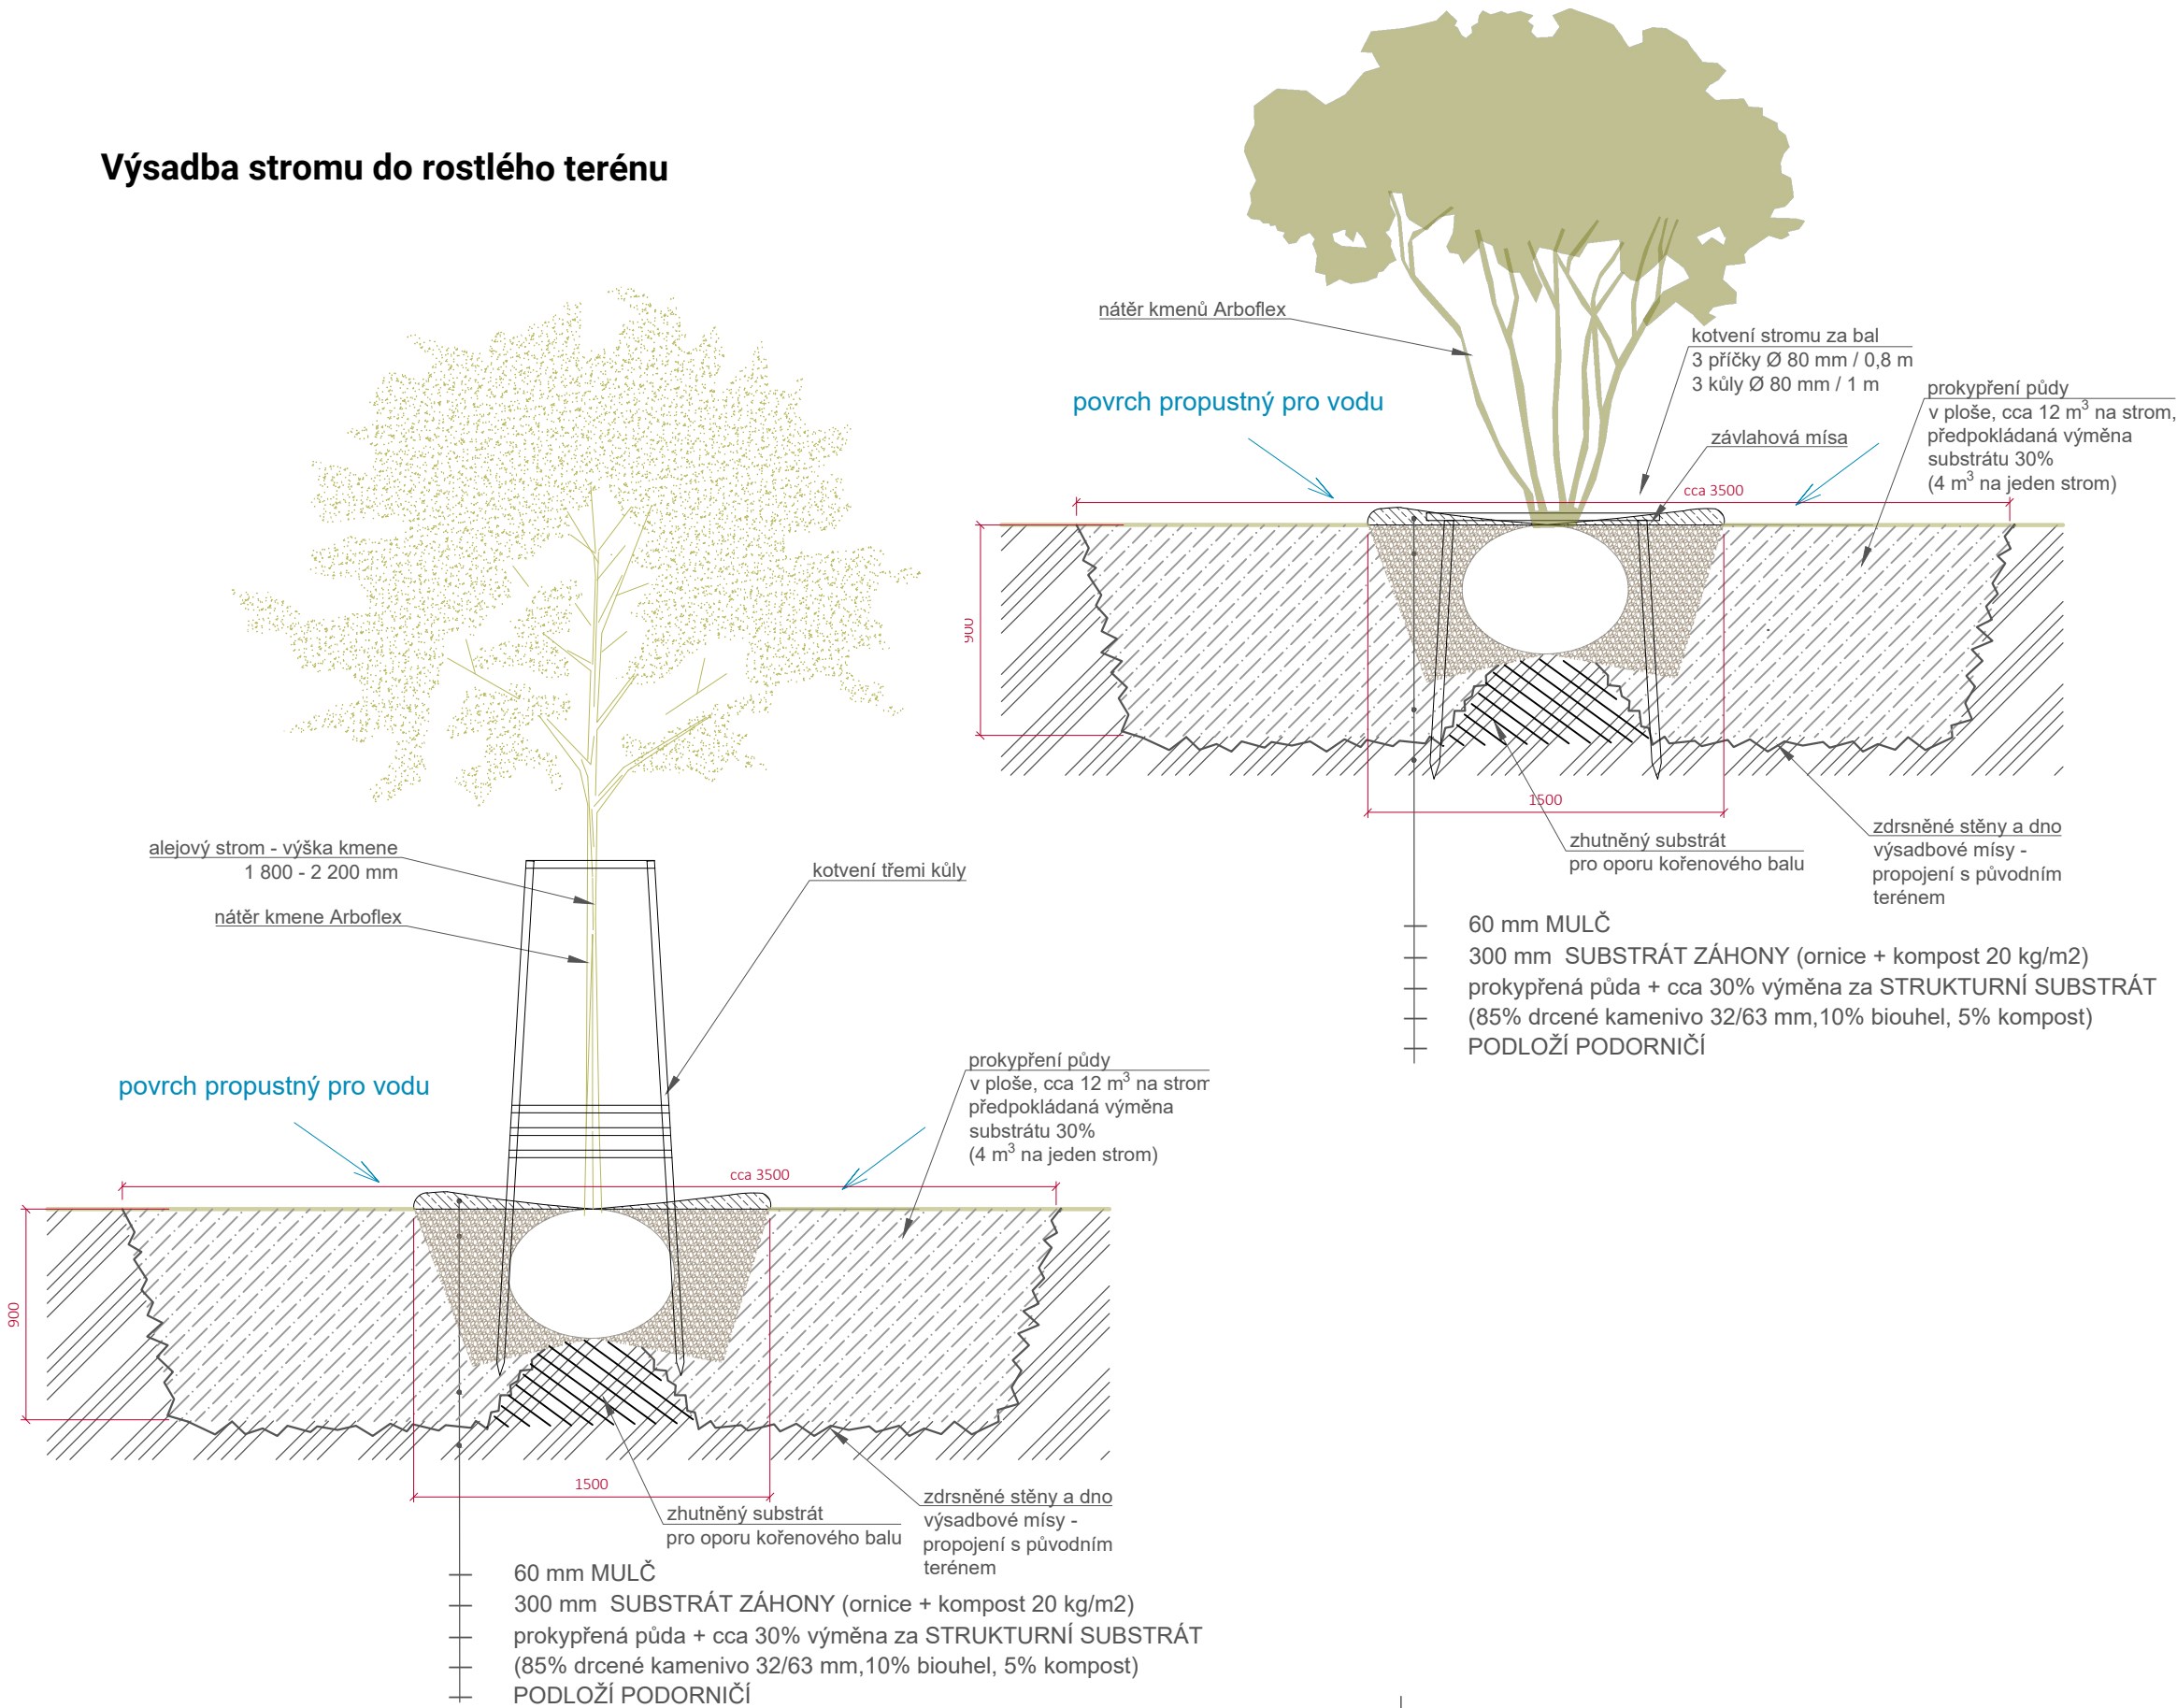

ARCHITEKT

DH ARCHITEKTI

doc. Ing. arch. Dalibor Hlaváček, PhD.,
Terronská 656/45, 160 00 Praha 6
+420 777 165 450, info@idhea.cz

architektonické řešení:
doc. Ing. arch. Dalibor Hlaváček, PhD.,
Ing. arch. Ludvík Holub,
Ing. arch. Klára Novotná,
Ing. arch. Tereza Čechová

zodpovědný projektant:
doc. Ing. arch. Dalibor Hlaváček, PhD.
ČKA 04375

TERRA FLORIDA v.o.s.

IČ: 27880770, DIČ: CZ27880770
Grafická 20, 150 00 Praha 5 - Smíchov
+420 233 353 121,
terraflorida@terraflorida.cz

krajinářské řešení:
Ing. Zuzana Štemberová

zodpovědný projektant:
Ing. arch. Lucie Vogelová
ČKA 03857

ZPRACOVATEL ČÁSTI

TERRA FLORIDA

vypracoval:
Ing. Zuzana Štemberová, Ing. Eliška Šárová

zodpovědný projektant části:
Ing. arch. Lucie Vogelová

AUTORIZAČNÍ RAZÍTKO

± 0,000 = 310,500 m n.m. (Bpv)

INVESTOR

Městská část Praha 2

nám. Míru 600/20
120 39 Praha 2

STAVBA

KARLOVSKÉ PŘEDMOSTÍ

REKONSTRUKCE ČÁSTI PARKU
(U MUZEA POLICIE)

k. ú. Nové Město [729418],
parc. č. 2463/1, 2463/2, 2463/3, 1447/5

STUPEŇ DOKUMENTACE

DOKUMENTACE PRO PROVÁDĚNÍ STAVBY (DPS)

ČÁST DOKUMENTACE

D1.1.8 TECHNOLOGIE VÝSADEB

OBJEKT

SO.01.1 KRAJINÁŘSKÁ ARCHITEKTURA
A TERÉNNÍ ÚPRAVY

NÁZEV VÝKRESU

KRAJINÁŘSKÁ ARCHITEKTURA
- TECHNOLOGIE VÝSADEB

DATUM	MĚŘÍTKO	PARÉ
01/2024	1:30	
ČÁST	Č. VÝKRESU	REVIZE
D1.1	D1.1.8	-