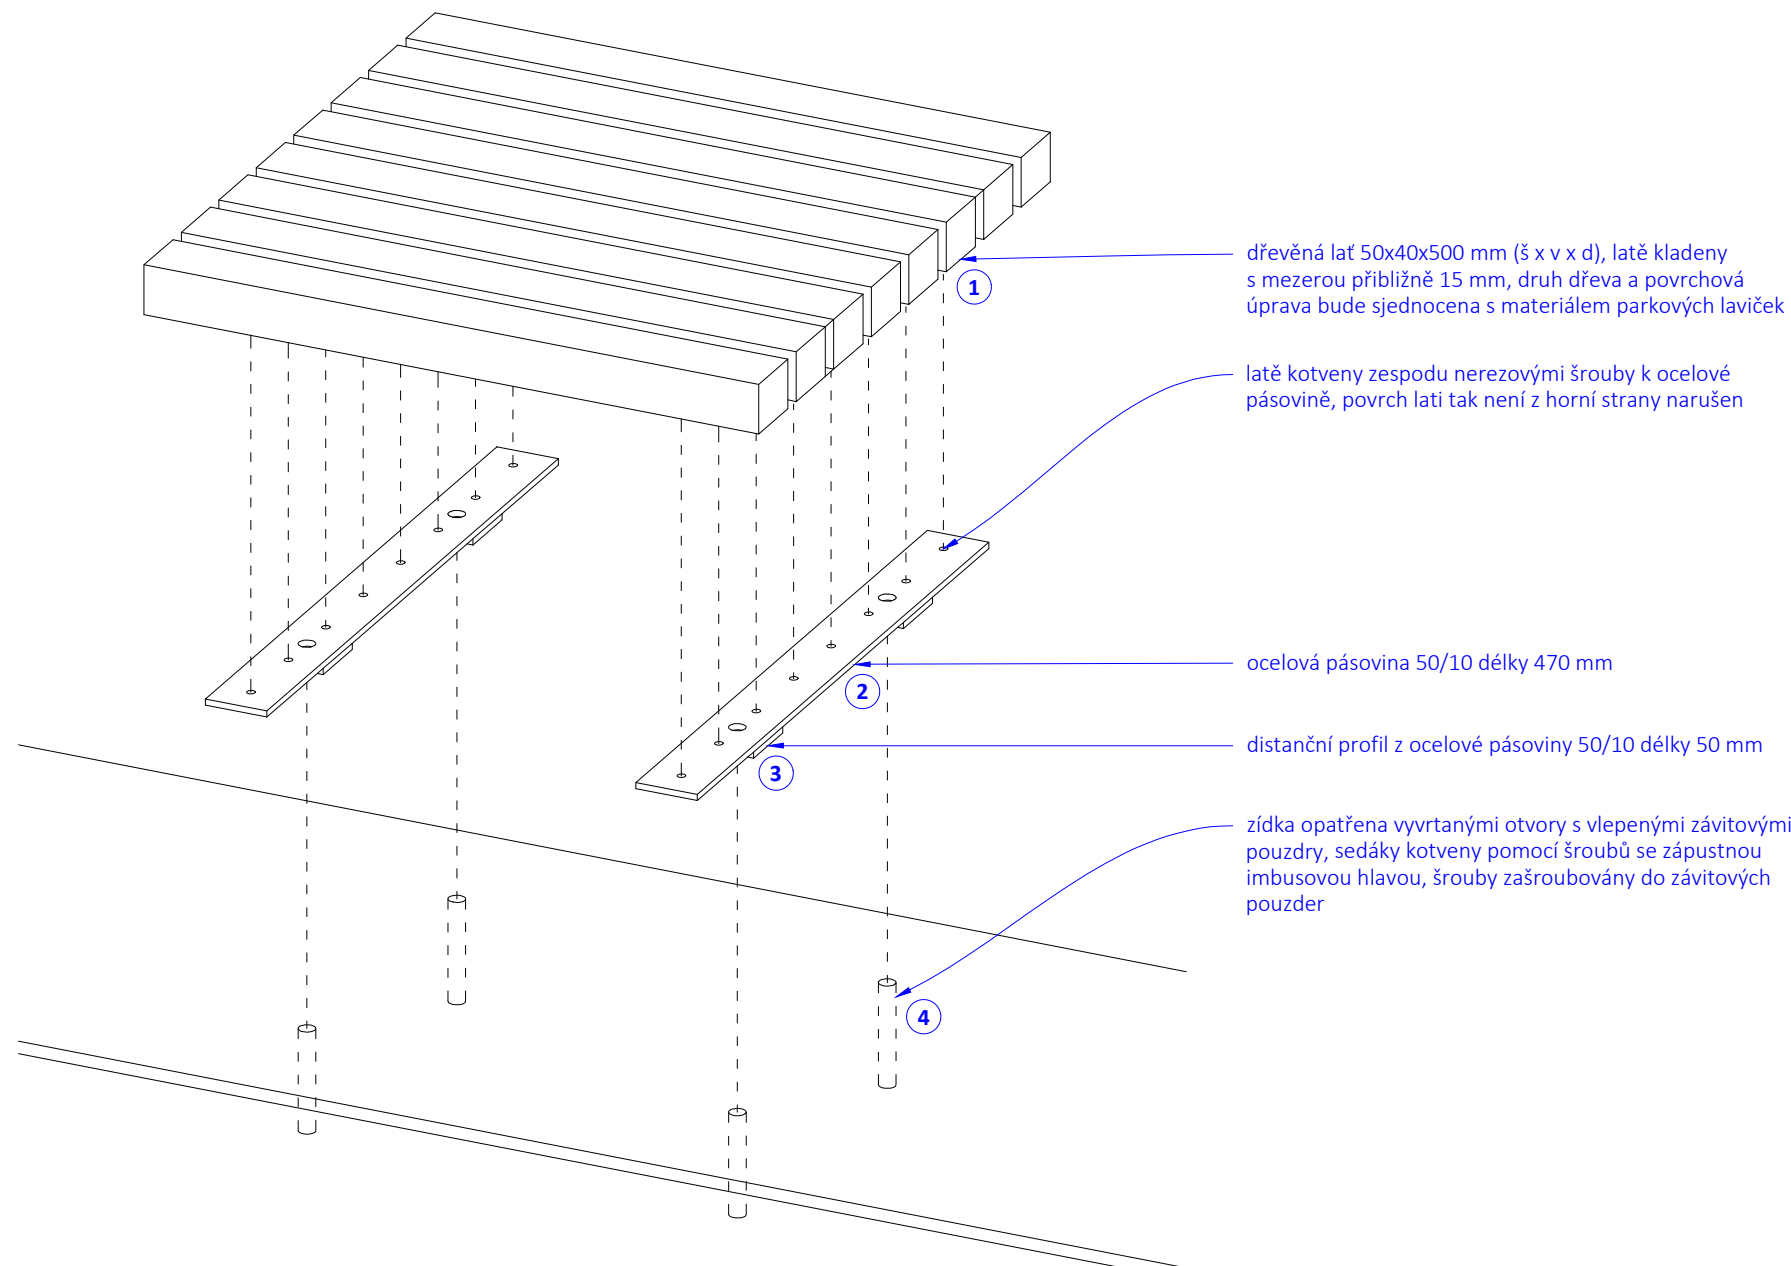
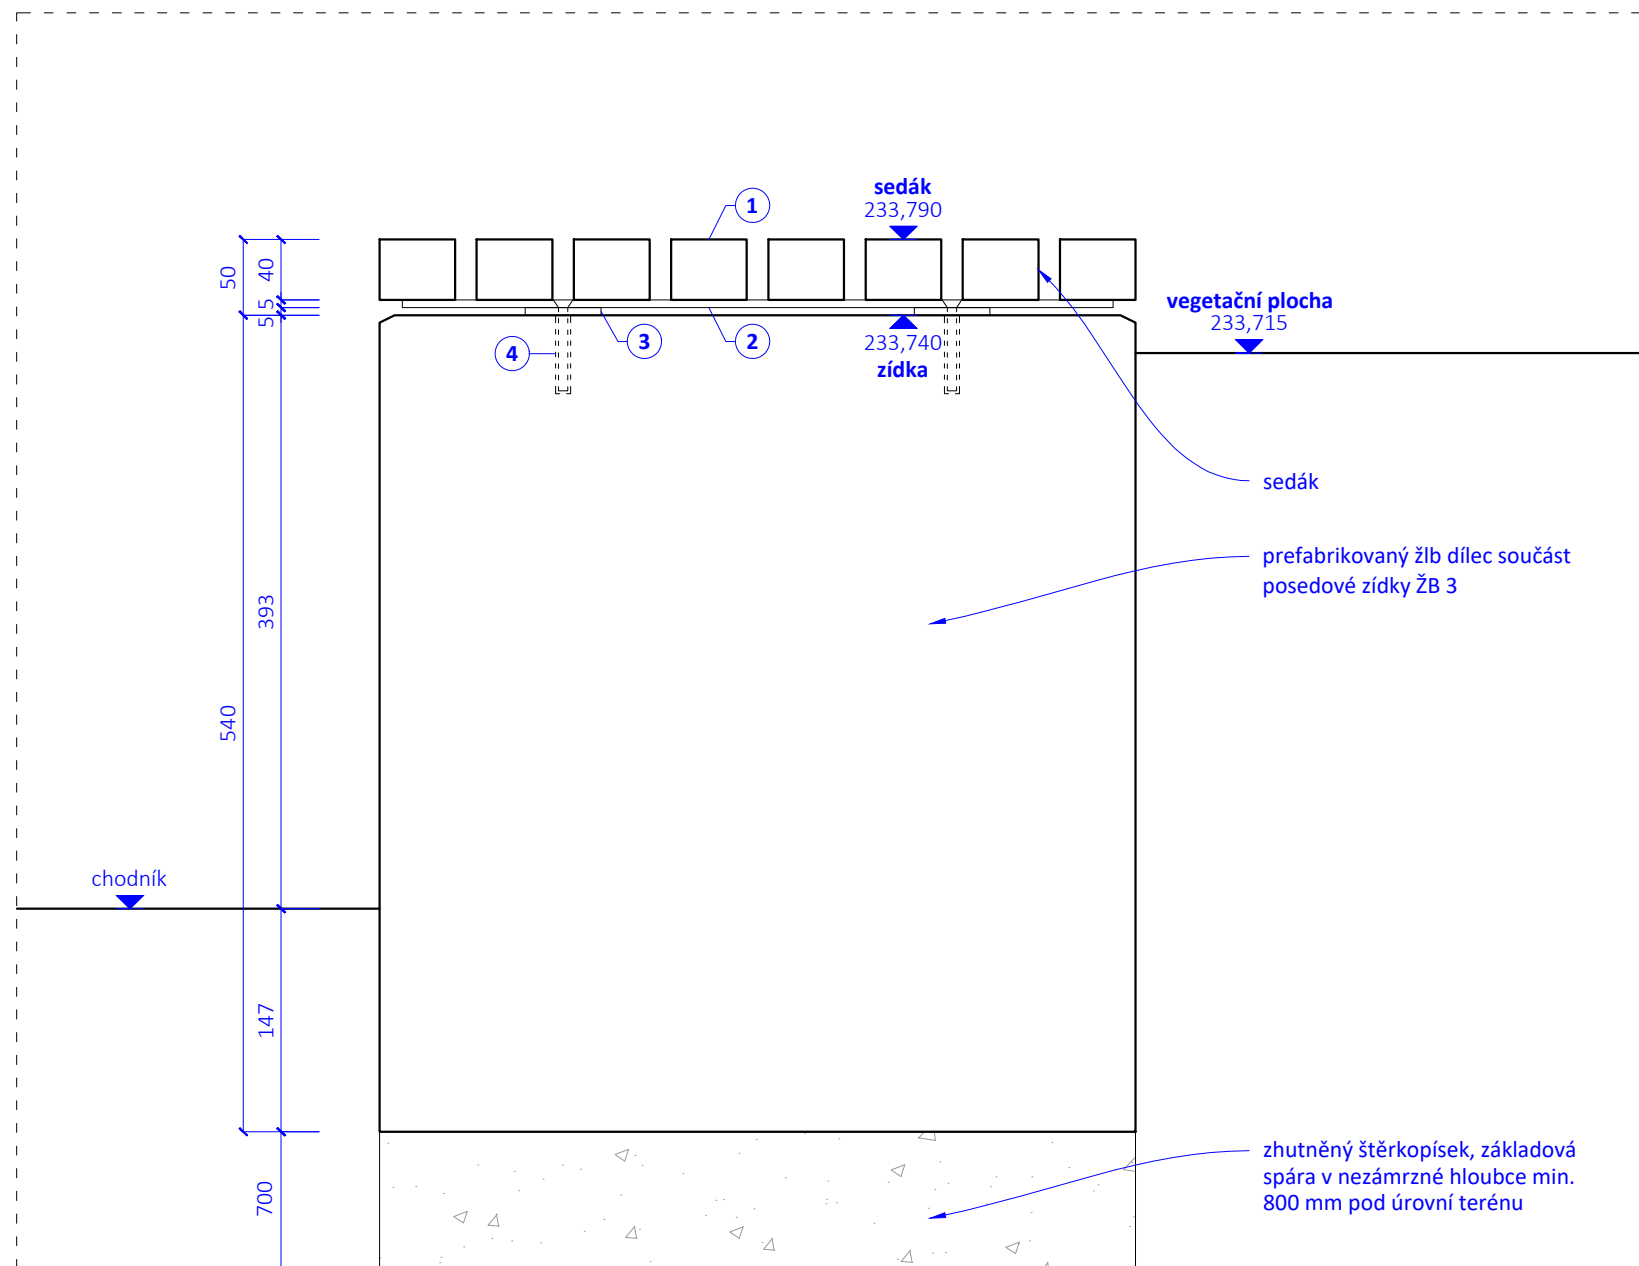
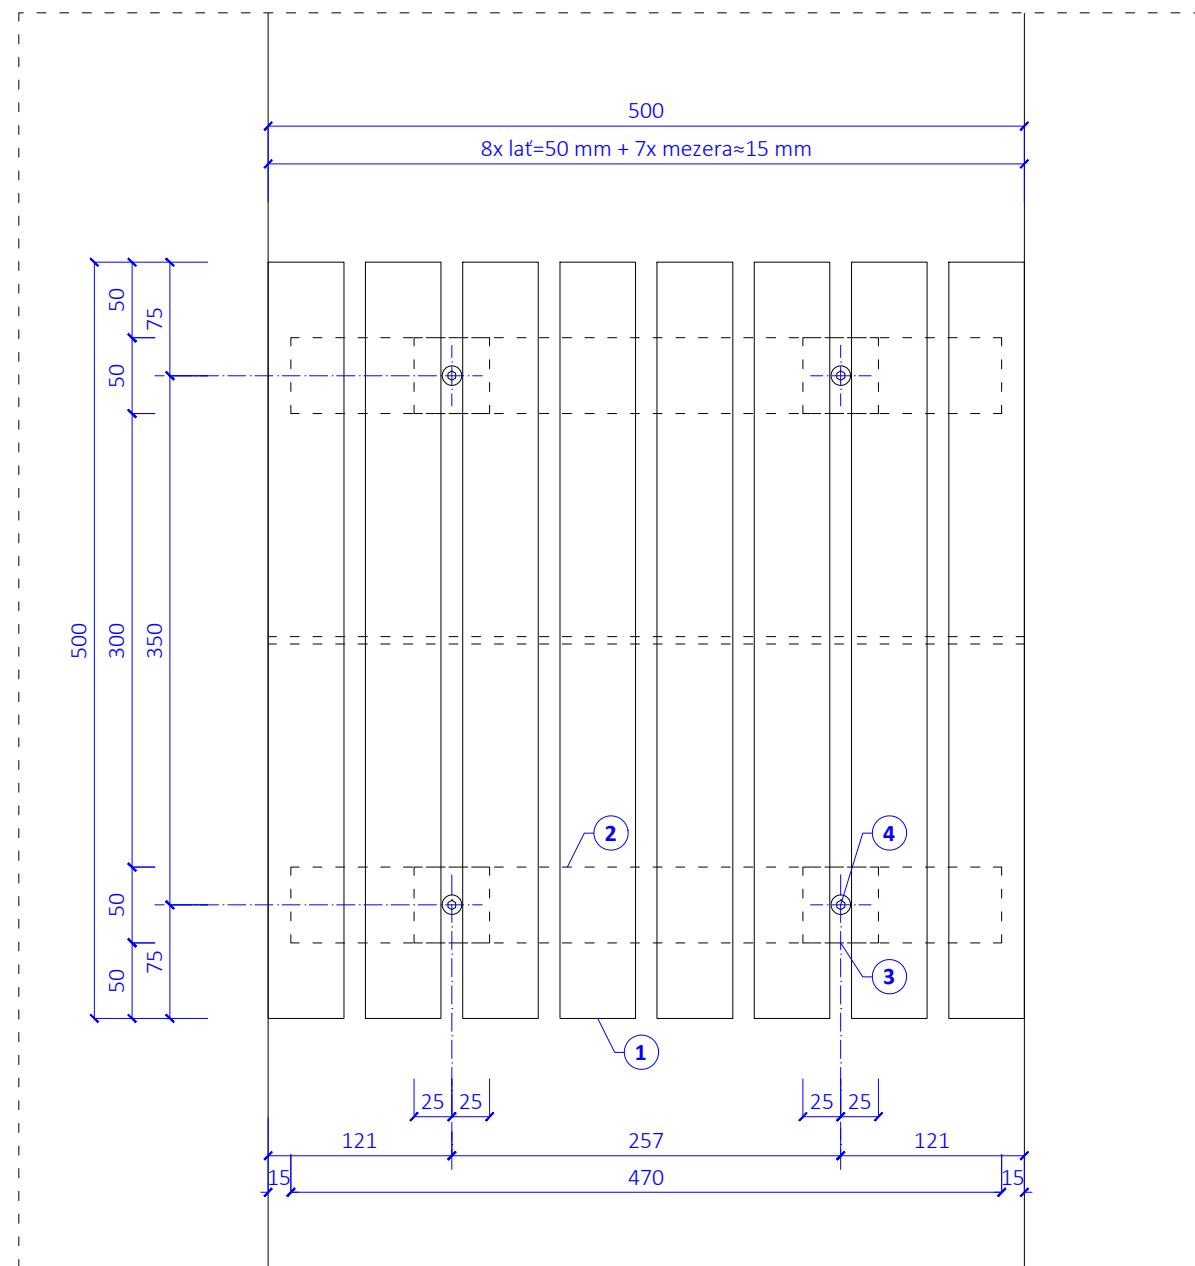


DH ARCHITEKTI

Ing. arch. Dalibor Hlaváček, Ph.D.
 Teromská 656/45, 100 00 Praha 6
 +420 777 185 450, info@dhcva.cz
 architektonické řešení:
 Ing. arch. Dalibor Hlaváček, Ph.D.,
 Ing. arch. Lukáš Holub,
 Ing. arch. Klára Novotná,
 Ing. arch. Tereza Čechová
 zodpovědný projektant:
 Ing. arch. Dalibor Hlaváček, Ph.D.
 ČKA 04375

TERRA FLORIDA v.o.s.

ČI: z7880770, DIČ: CZz7880770
 Gráfičká 20, 150 00 Praha 5 - Smíchov
 +420 231 353 121,
terraflo@terraflorida.cz
 krajinářské řešení:
 Ing. Zuzana Šemberová
 zodpovědný projektant:
 Ing. arch. Lucie Vojtová
 ČKA 03857

ZPRACOVATEL ČÁSTI

Ing. Daniela Maxová

Janež Žitkovského 25, 130 00 Praha 3
 +420 776 873 958, danamaxova@itiscall.cz
 vypracoval:
 Ing. Daniela Maxová
 zodpovědný projektant části:
 Ing. Daniela Maxová | ČKAIT 0008413

AUTORIZAČNÍ RAZÍTKO

KARLOVSKÉ PŘEDMOSTÍ

REKONSTRUKCE ČÁSTI PARKU (U MUZEJA POLICIE)

k. ú. Nové Město (7271881),
parc. č. 2463/3, 2463/5, 1447/5, 2473, 2464/7

STUPEŇ DOKUMENTACE

DOKUMENTACE PRO PROVÁDĚNÍ STAVBY (DPS)

OBJEKT

SO.01.2 ST - STAVEBNÍ OBJEKTY - ZÍDKY A SCHODIŠTĚ

ČÁST DOKUMENTACE

D1.2 ST - STAVEBNÍ OBJEKTY - ZÍDKY A SCHODIŠTĚ

NÁZEV VÝKRESU

POSEDOVÁ ZÍDKA SE SEDÁKY		
DATUM	MĚŘÍTKO	PARÉ
01/2024	1:20, 1:5	
ČÁST	Č. VÝKRESU	REVIZE
D1.2	D1.2.10	-