



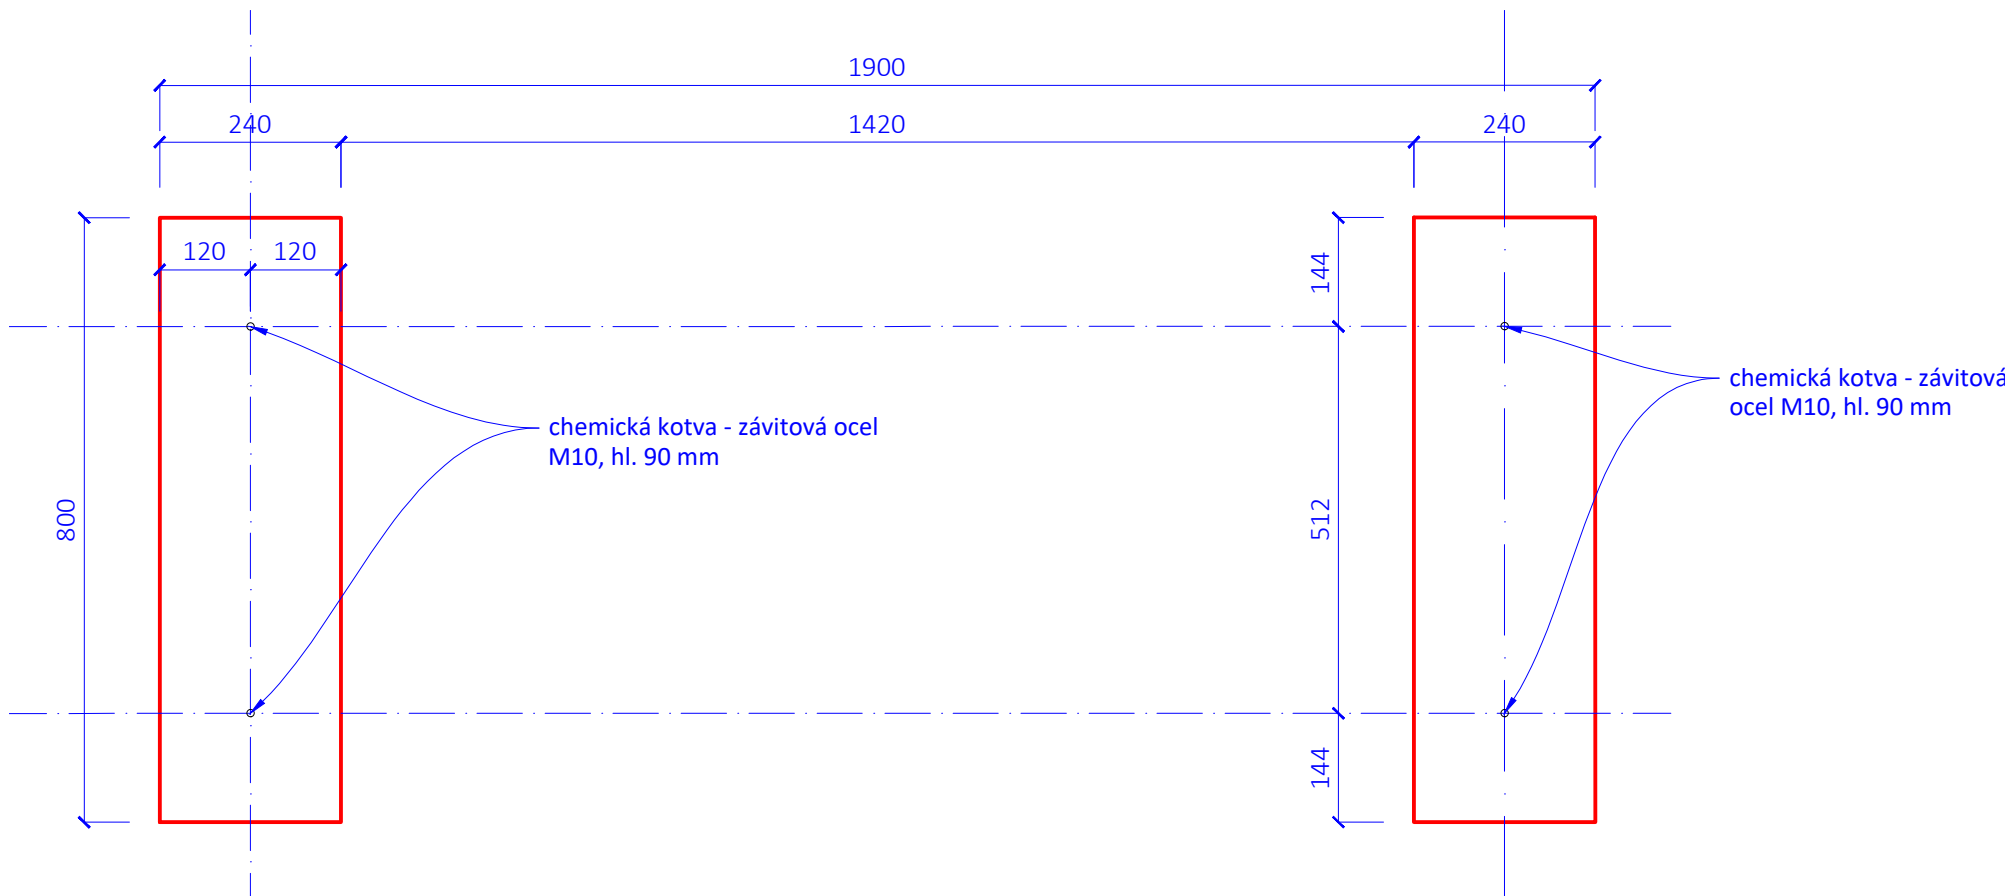

PŮDORYS M 1:10

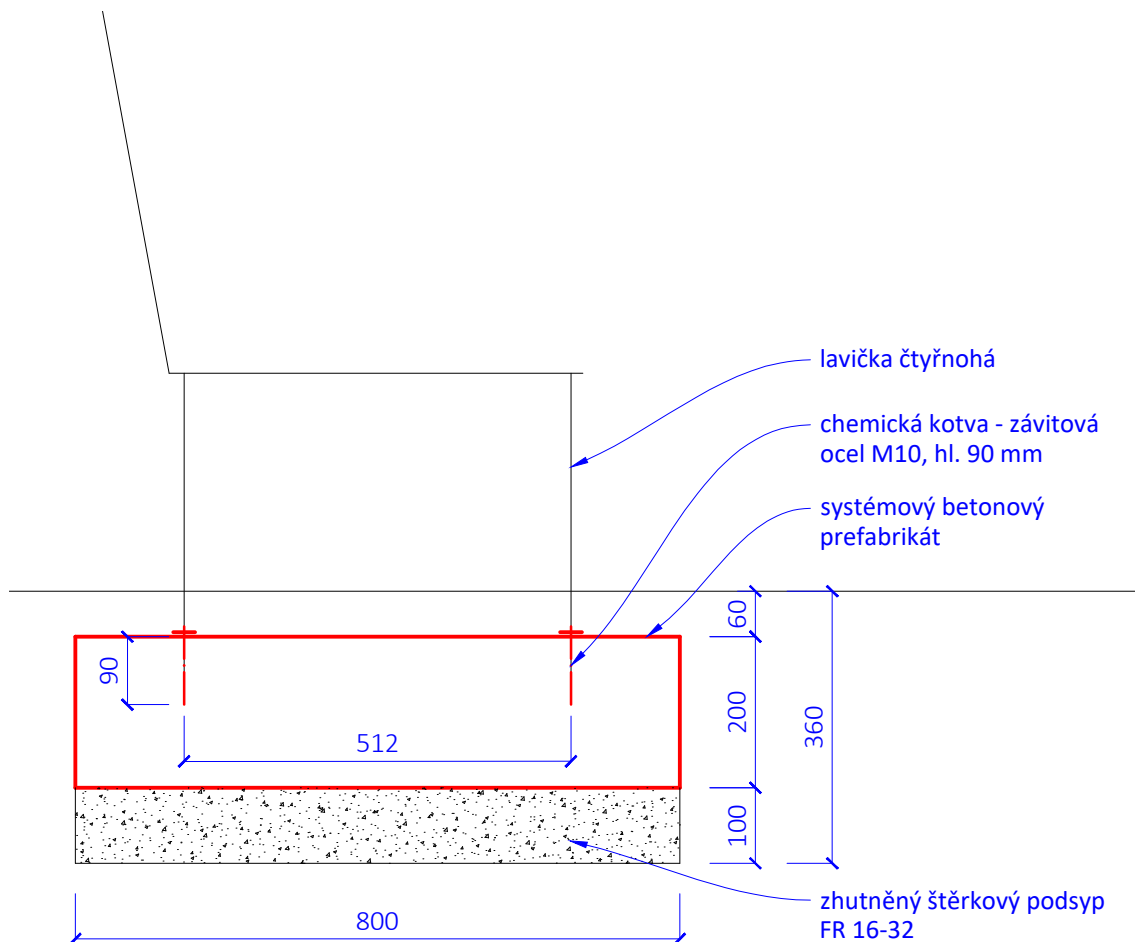

ŘEZ M 1:10

ARCHITEKT

DH ARCHITEKTI
doc. Ing. arch. Dalibor Hlaváček, PhD.
Terronská 656/45, 160 00 Praha 6
+420 777 165 450, info@idhea.cz
architektonické řešení:
doc. Ing. arch. Dalibor Hlaváček, PhD.,
Ing. arch. Ludvík Holub,
Ing. arch. Klára Novotná,
Ing. arch. Tereza Čechová
zodpovědný projektant:
doc. Ing. arch. Dalibor Hlaváček, PhD.
ČKA 04375

TERRA FLORIDA v.o.s.
IČ: 27880770, DIČ: CZ27880770
Grafická 20, 150 00 Praha 5 - Smíchov
+420 233 353 121,
terraflorida@terraflorida.cz
krajínářské řešení:
Ing. Zuzana Štemberová
zodpovědný projektant:
Ing. arch. Lucie Vogelová
ČKA 03857

ZPRACOVATEL ČÁSTI

Ing. Daniela Maxová
Jana Želivského 25, 130 00 Praha 3
+420 776 873 958, danamaxova@tiscali.cz
vypracoval:
Ing. Daniela Maxová
zodpovědný projektant části:
Ing. Daniela Maxová | ČKAIT 0008413

AUTORIZAČNÍ RAZÍTKO

INVESTOR

Městská část Praha 2
nám. Míru 600/20
120 39 Praha 2

STAVBA

KARLOVSKÉ PŘEDMOSTÍ
REKONSTRUKCE ČÁSTI PARKU
(U MUZEA POLICIE)
k. ú. Nové Město [727181],
parc. č. 2463/1, 2463/3, 1447/5, 2473, 2464/7

STUPEŇ DOKUMENTACE

DOKUMENTACE PRO PROVÁDĚNÍ STAVBY (DPS)

OBJEKT

SO.01.2 ST - STAVEBNÍ OBJEKTY - ZÍDKY A SCHODIŠTĚ

ČÁST DOKUMENTACE

D1.2 ST - STAVEBNÍ OBJEKTY - ZÍDKY A SCHODIŠTĚ

NÁZEV VÝKRESU

ZÁKLAD PRO LAVIČKU ČTYŘNOHOU

DATUM	MĚŘÍTKO	PARÉ
01/2024	1:10	
ČÁST	Č. VÝKRESU	REVIZE
D1.2	D1.2.13	-