


AUTORIZAČNÍ RAZÍTKO

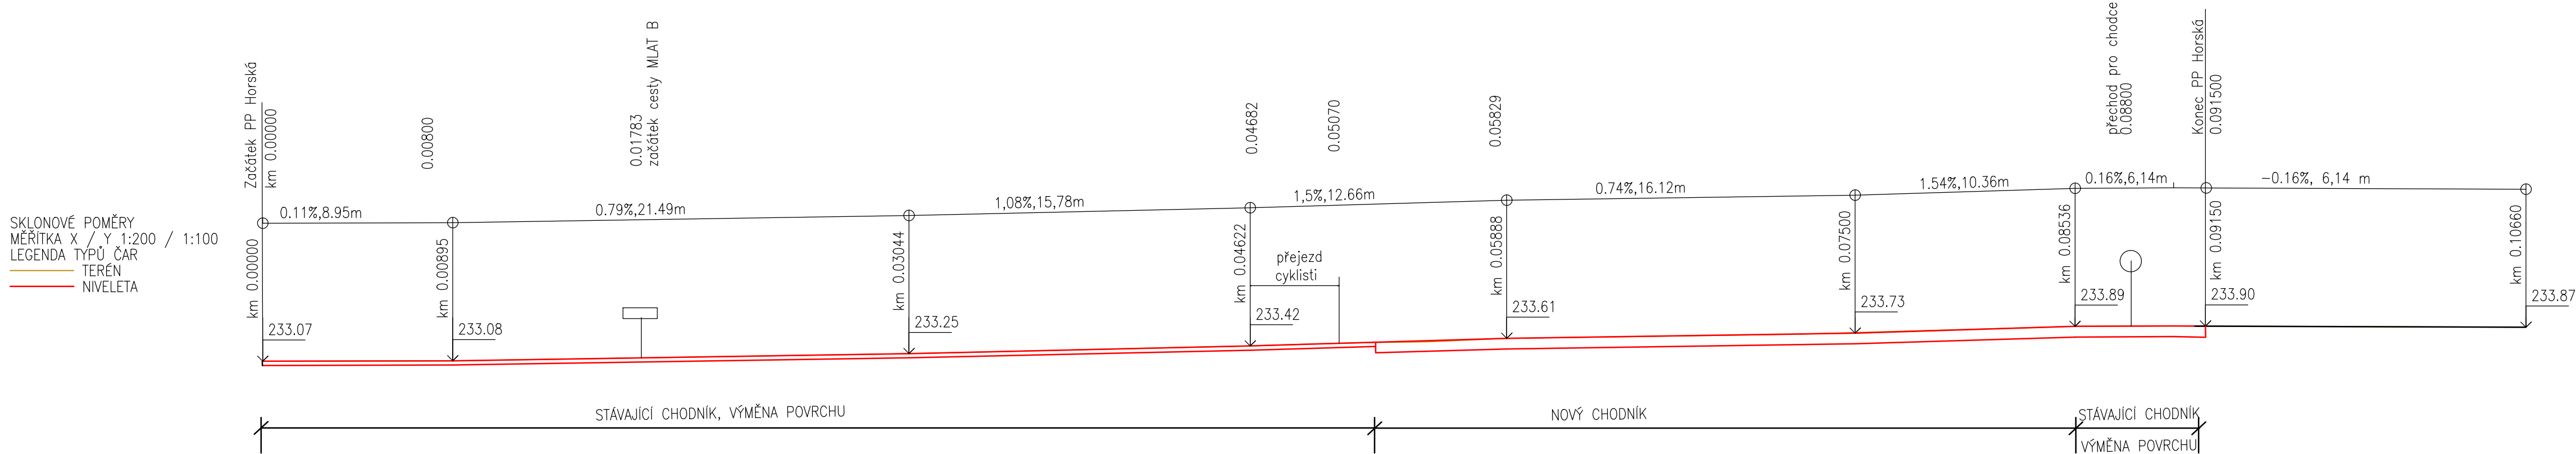

ZMĚNY PŘÍČNÉHO SKLONU

KÓTY VRCHOL. POLYGONU


KÓTY NIVELETY

KÓTY TERÉNU
SROVNÁVACÍ ROVINA: 223

STANIČENÍ

VZDÁLENOST PŘÍČNÝCH ŘEZŮ
KONSTRUKCE KOMUNIKACE

SMĚROVÉ POMĚRY

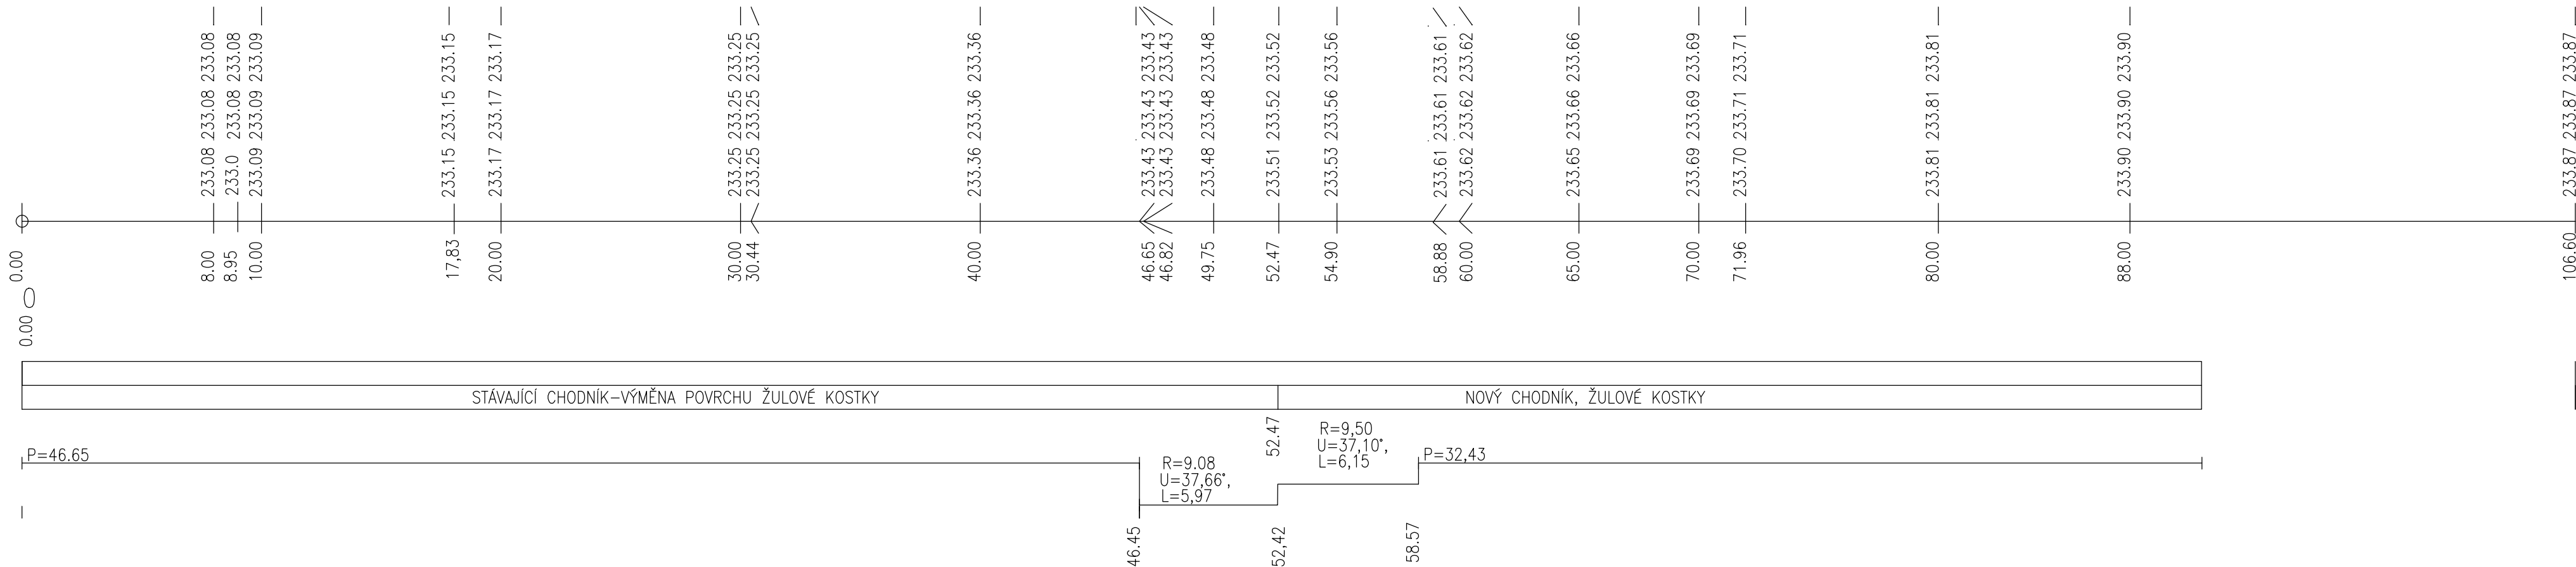

INVESTOR

nám. Míru 600/20
120 39 Praha 2

STAVBA

KARLOVSKÉ PŘEDMOSTÍ

REKONSTRUKCE ČÁSTI PARKU (U MUZEA POLICIE)

k. ú. Nové Město [727181],
parc. č. 2463/1, 2463/3, 1447/5, 2473, 2464/

STUPEŇ DOKUMENTACE

DOKUMENTACE PRO PROVÁDĚNÍ STAVBY (DPS)

OBJEKT

SO.02 DO - DOPRAVNÍ ŘEŠENÍ A CESTY PRO PĚŠ

ČÁST DOKUMENTACE

D2.2 DO - DOPRAVNÍ ŘEŠENÍ A CESTY PRO PĚŠÁKY

NÁZEV VÝKRESU

PODÉLNÝ PROFIL ULICE HORSKÁ

DATUM	MĚŘITKO	PARÉ
01/2024	1:200/100	
ČÁST	Č. VÝKRESU	REVIZE
D2.2	04	-