



Ing. Dana Krýslová

Xaveriova 11/2735, 150 00 Praha 5
+420 604 984 584, danaxaverka@seznam.cz



vypracoval:
Ing. Dana Krýslova

zodpovědný projektant části:


Ing. Dana Krýslová | ČKAIT 0004210

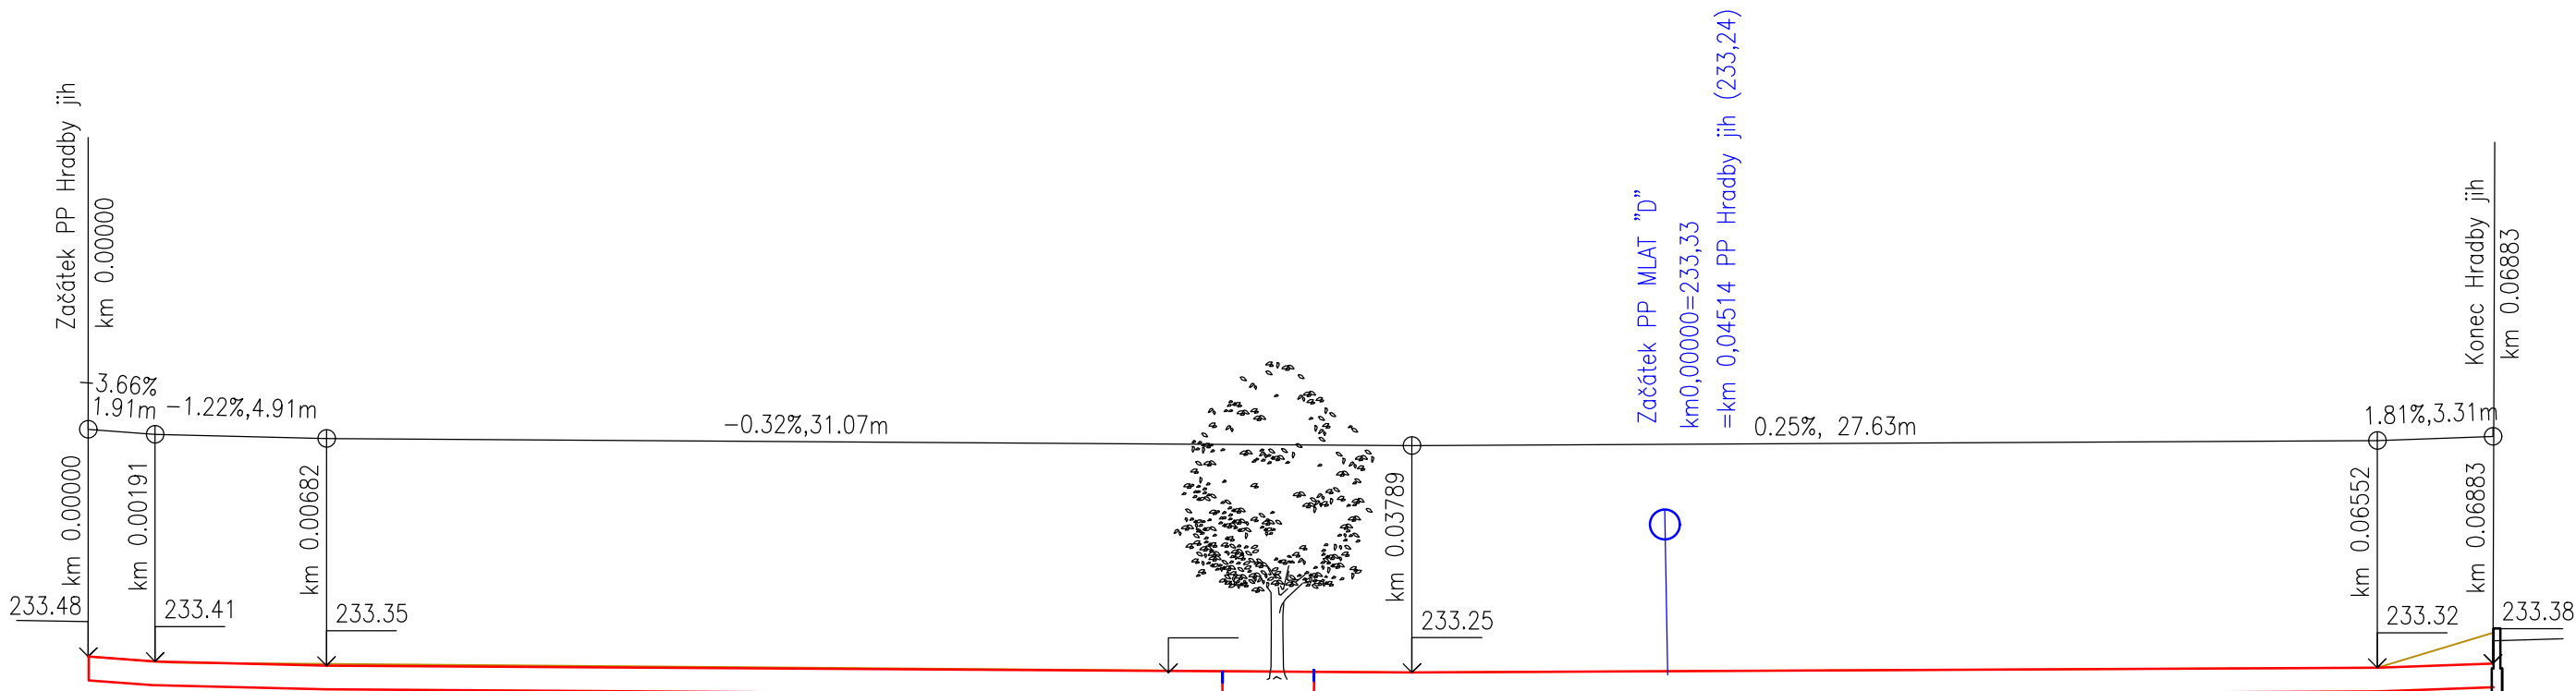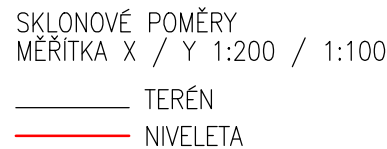

ZMĚNY PŘÍČNÉHO SKLONU

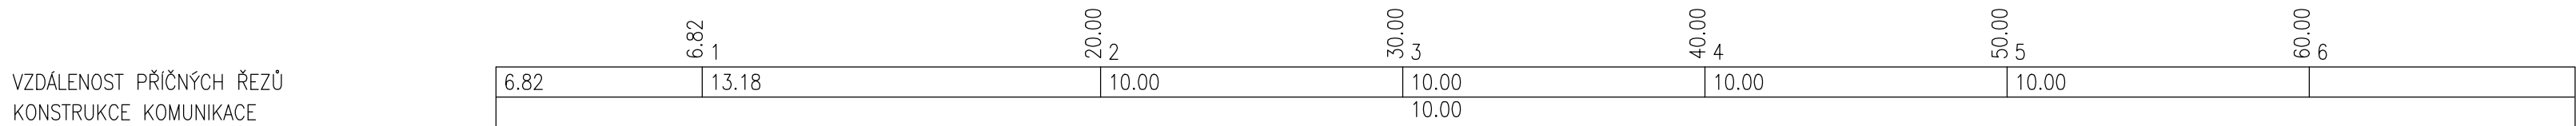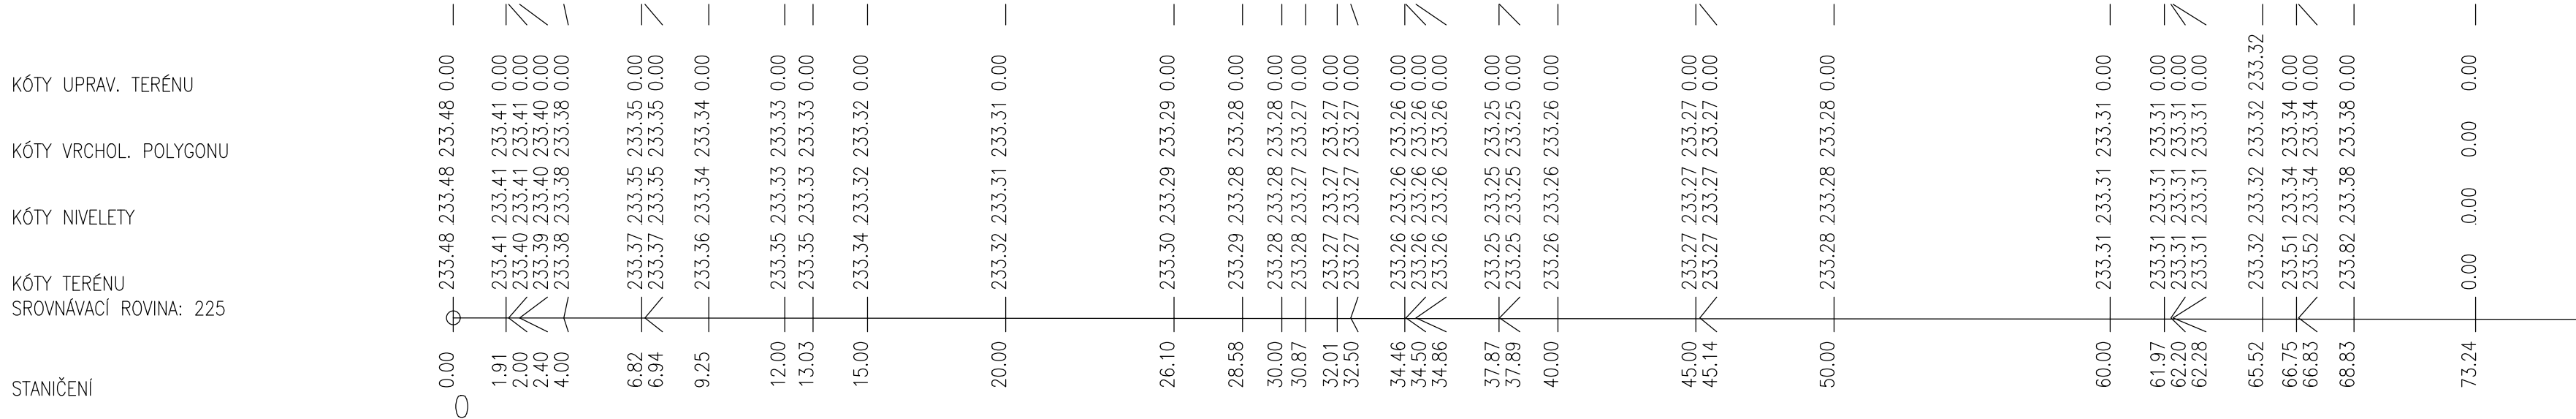

SMĚROVÉ POMĚRY

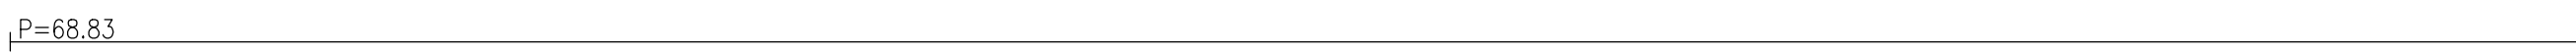

Městská část Praha 2

nám. Míru 600/20
120 39 Praha 2

KARLOVSKÉ PŘEDMOSTÍ

REKONSTRUKCE ČÁSTI PARKU (U MUZEA POLICIE)

k. ú. Nové Město [727181],
parc. č. 2463/1, 2463/3, 1447/5, 2473, 2464/7

DOKUMENTACE PRO PROVÁDĚNÍ STAVBY (DPS)

SO.02 DO - DOPRAVNÍ ŘEŠENÍ A CESTY PRO PĚŠÍ

D2.2 DO - DOPRAVNÍ ŘEŠENÍ A CESTY PRO PĚŠÍ

PODÉLNÝ PROFIL HRADBY JIH

DATUM	MĚŘÍTKO	PARÉ
01/2024	1:500/1000	
ČÁST	Č. VÝKRESU	REVIZE
D2.2	07	-