




Cesta mlat

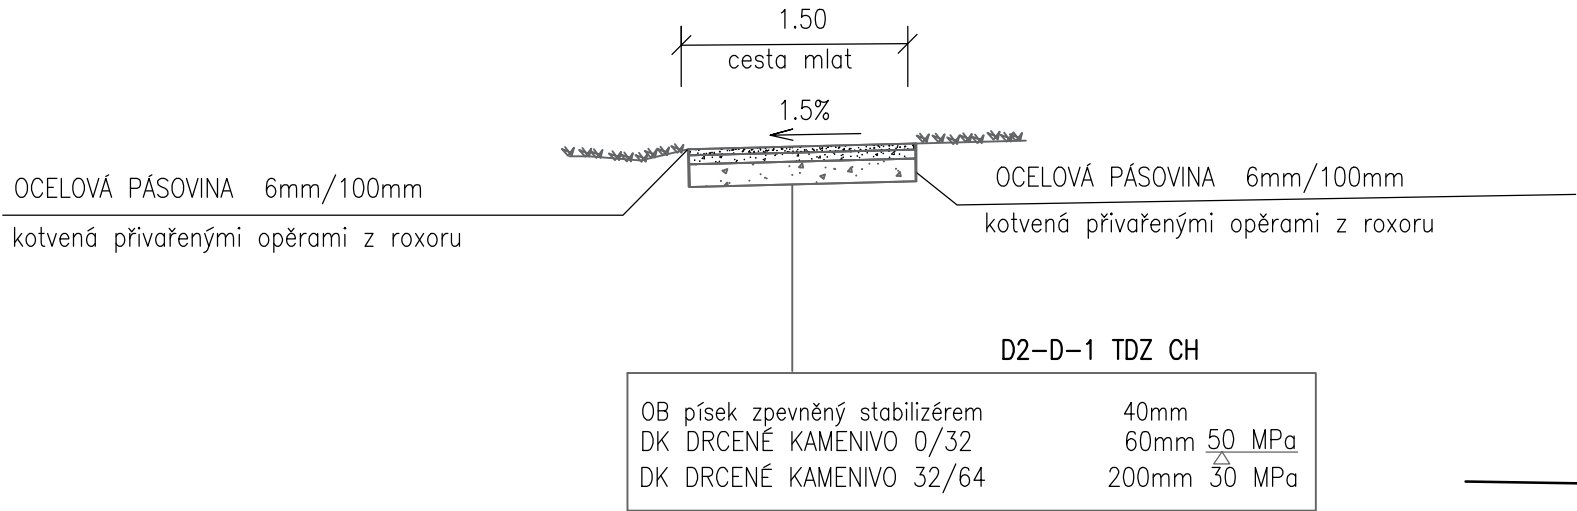


Stezka – Chodník

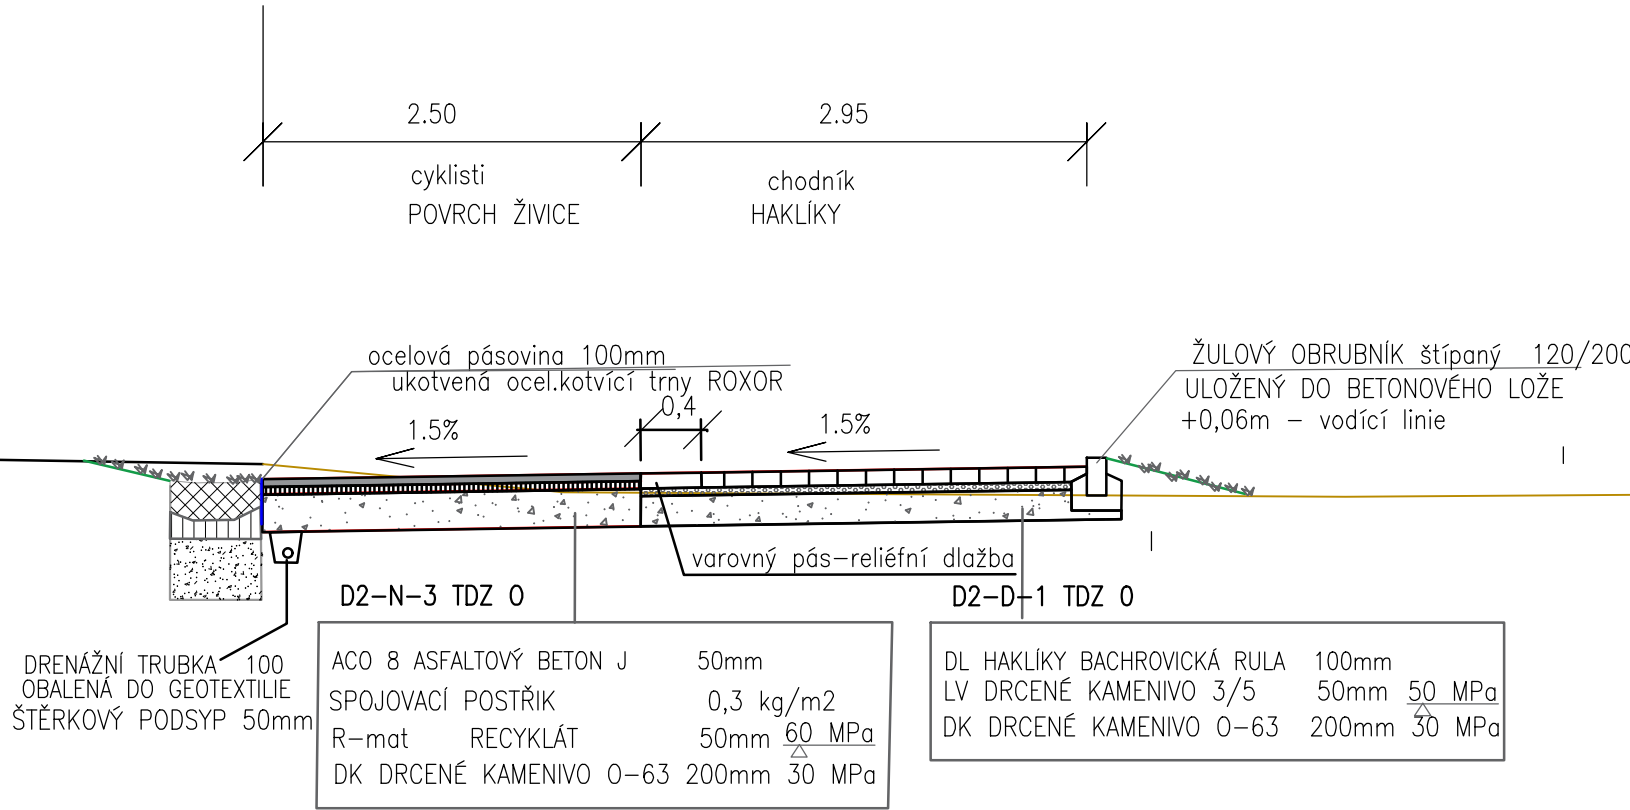

Chodník ulice Horská

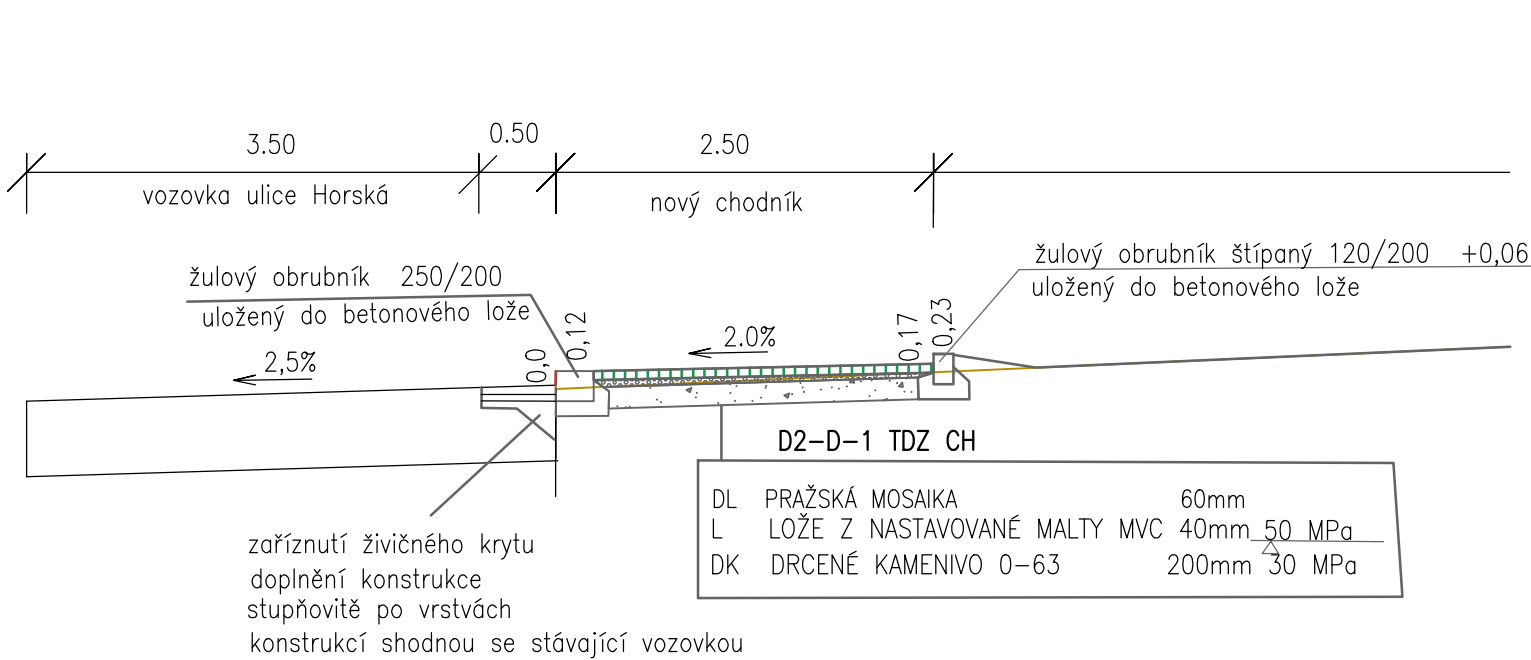

Pochozí plocha park

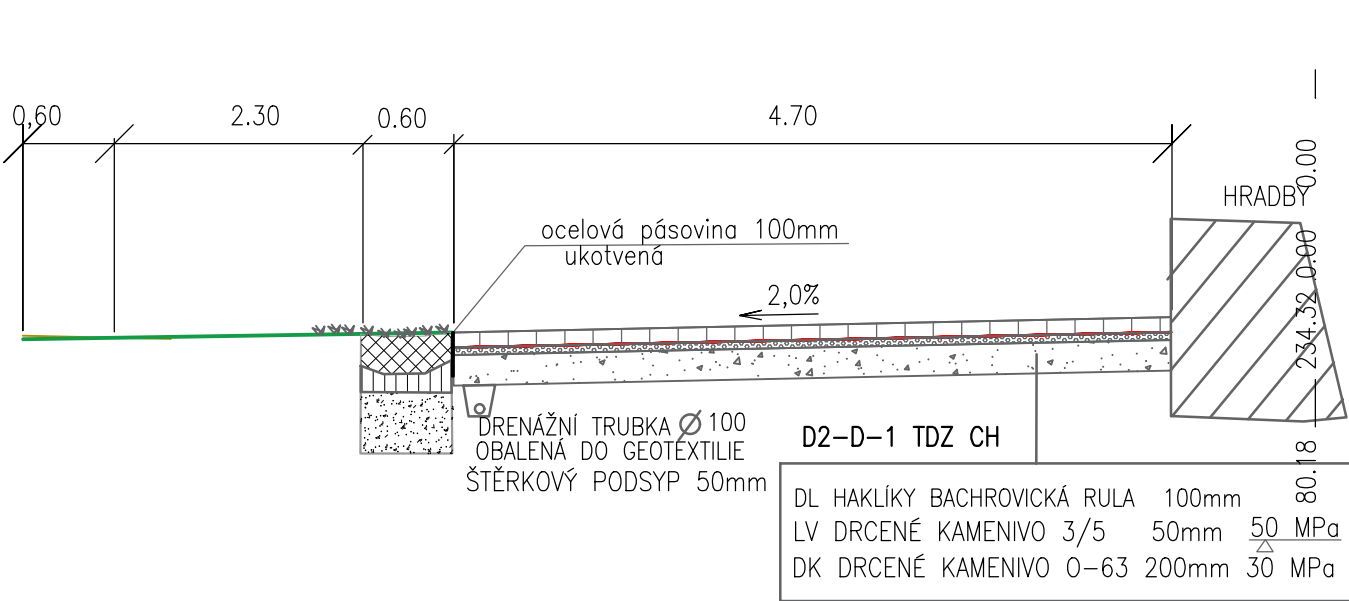

ARCHITEKT

DH ARCHITEKTI

doc. Ing. arch. Dalibor Hlaváček, PhD.
Terronská 656/45, 160 00 Praha 6
+420 777 165 450, info@idhea.cz
architektonické řešení:
doc. Ing. arch. Dalibor Hlaváček, PhD.,
Ing. arch. Ludvík Holub,
Ing. arch. Klára Novotná,
Ing. arch. Tereza Čechová
zodpovědný projektant:
doc. Ing. arch. Dalibor Hlaváček, PhD.
ČKA 04375

TERRA FLORIDA v.o.s.

IČ: 27880770, DIČ: CZ27880770
Grafická 20, 150 00 Praha 5 - Smíchov
+420 233 353 121,
terraflorida@terraflorida.cz
krajinná řešení:
Ing. Zuzana Štemberová
zodpovědný projektant:
Ing. arch. Lucie Vogelová
ČKA 03857

ZPRACOVATEL ČÁSTI

Ing. Dana Krýsllová

Xaveriova 11/2735, 150 00 Praha 5
+420 604 984 584, danaxaverka@seznam.cz
vypracoval:
Ing. Dana Krýsllová
zodpovědný projektant části:
Ing. Dana Krýsllová | ČKAIT 0004210

AUTORIZAČNÍ RAZÍTKO

INVESTOR

Městská část Praha 2

nám. Míru 600/20
120 39 Praha 2

STAVBA

KARLOVSKÉ PŘEDMOSTÍ

REKONSTRUKCE ČÁSTI PARKU
(U MUZEA POLICIE)

k. ú. Nové Město [727181],
parc. č. 2463/1, 2463/3, 1447/5, 2473, 2464/7

STUPEŇ DOKUMENTACE

DOKUMENTACE PRO PROVÁDĚNÍ STAVBY (DPS)

OBJEKT

SO.02 DO - DOPRAVNÍ ŘEŠENÍ A CESTY PRO PĚŠÍ

ČÁST DOKUMENTACE

D2.2 DO - DOPRAVNÍ ŘEŠENÍ A CESTY PRO PĚŠÍ

NÁZEV VÝKRESU

VZOROVÉ PŘÍČNÉ ŘEZY

DATUM	MĚŘÍTKO	PARÉ
01/2024	1:50	
ČÁST	Č. VÝKRESU	REVIZE
D2.2	12	-