FOTODOKUMENTACE STOŽÁRŮ NAVRŽENÝCH K PŘEMÍSTĚNÍ

STÁVAJÍCÍ STOŽÁR 203022 NAVRŽEN K PŘEMÍSTĚNÍ, PŘEMÍSTĚNÍ NAVRŽENO Z DŮVODU KOLIZE S NAVRŽENÝM CHODNÍKEM S OHLEDEM NA ZACHOVÁNÍ JEDNOTNOSTI VEŘEJNÉHO OSVĚTLENÍ PODÉL ULICE HORSKÁ

STÁVAJÍCÍ STOŽÁR 203023 NAVRŽEN K PŘEMÍSTĚNÍ, PŘEMÍSTĚNÍ NAVRŽENO Z DŮVODU KOLIZE S NAVRŽENÝM CHODNÍKEM S OHLEDEM NA ZACHOVÁNÍ JEDNOTNOSTI VEŘEJNÉHO OSVĚTLENÍ PODÉL ULICE HORSKÁ

STÁVAJÍCÍ STOŽÁR 203015 NAVRŽEN K PŘEMÍSTĚNÍ, PŘEMÍSTĚNÍ NAVRŽENO Z DŮVODU KOLIZE S CYKLOSTEZKOU S OHLEDEM NA ZACHOVÁNÍ JEDNOTNOSTI VEŘEJNÉHO OSVĚTLENÍ PODÉL ULICE SOKOLSKÁ

REFERENCE NÁVRHU

NAVRŽENÁ SVÍTIDLA A/1-A/5 V PROSTORU PARKU, SVÍTIDLO JEDNODUCHÉHO KLASICKÉHO TVARU, POVRCHOVÁ ÚPRAVA LAK V ODSTÍNU RAL 7021, REFERENČNÍ SVÍTIDLO VIZ MATERIÁLOVÝ LIST 09.1 A 09.2

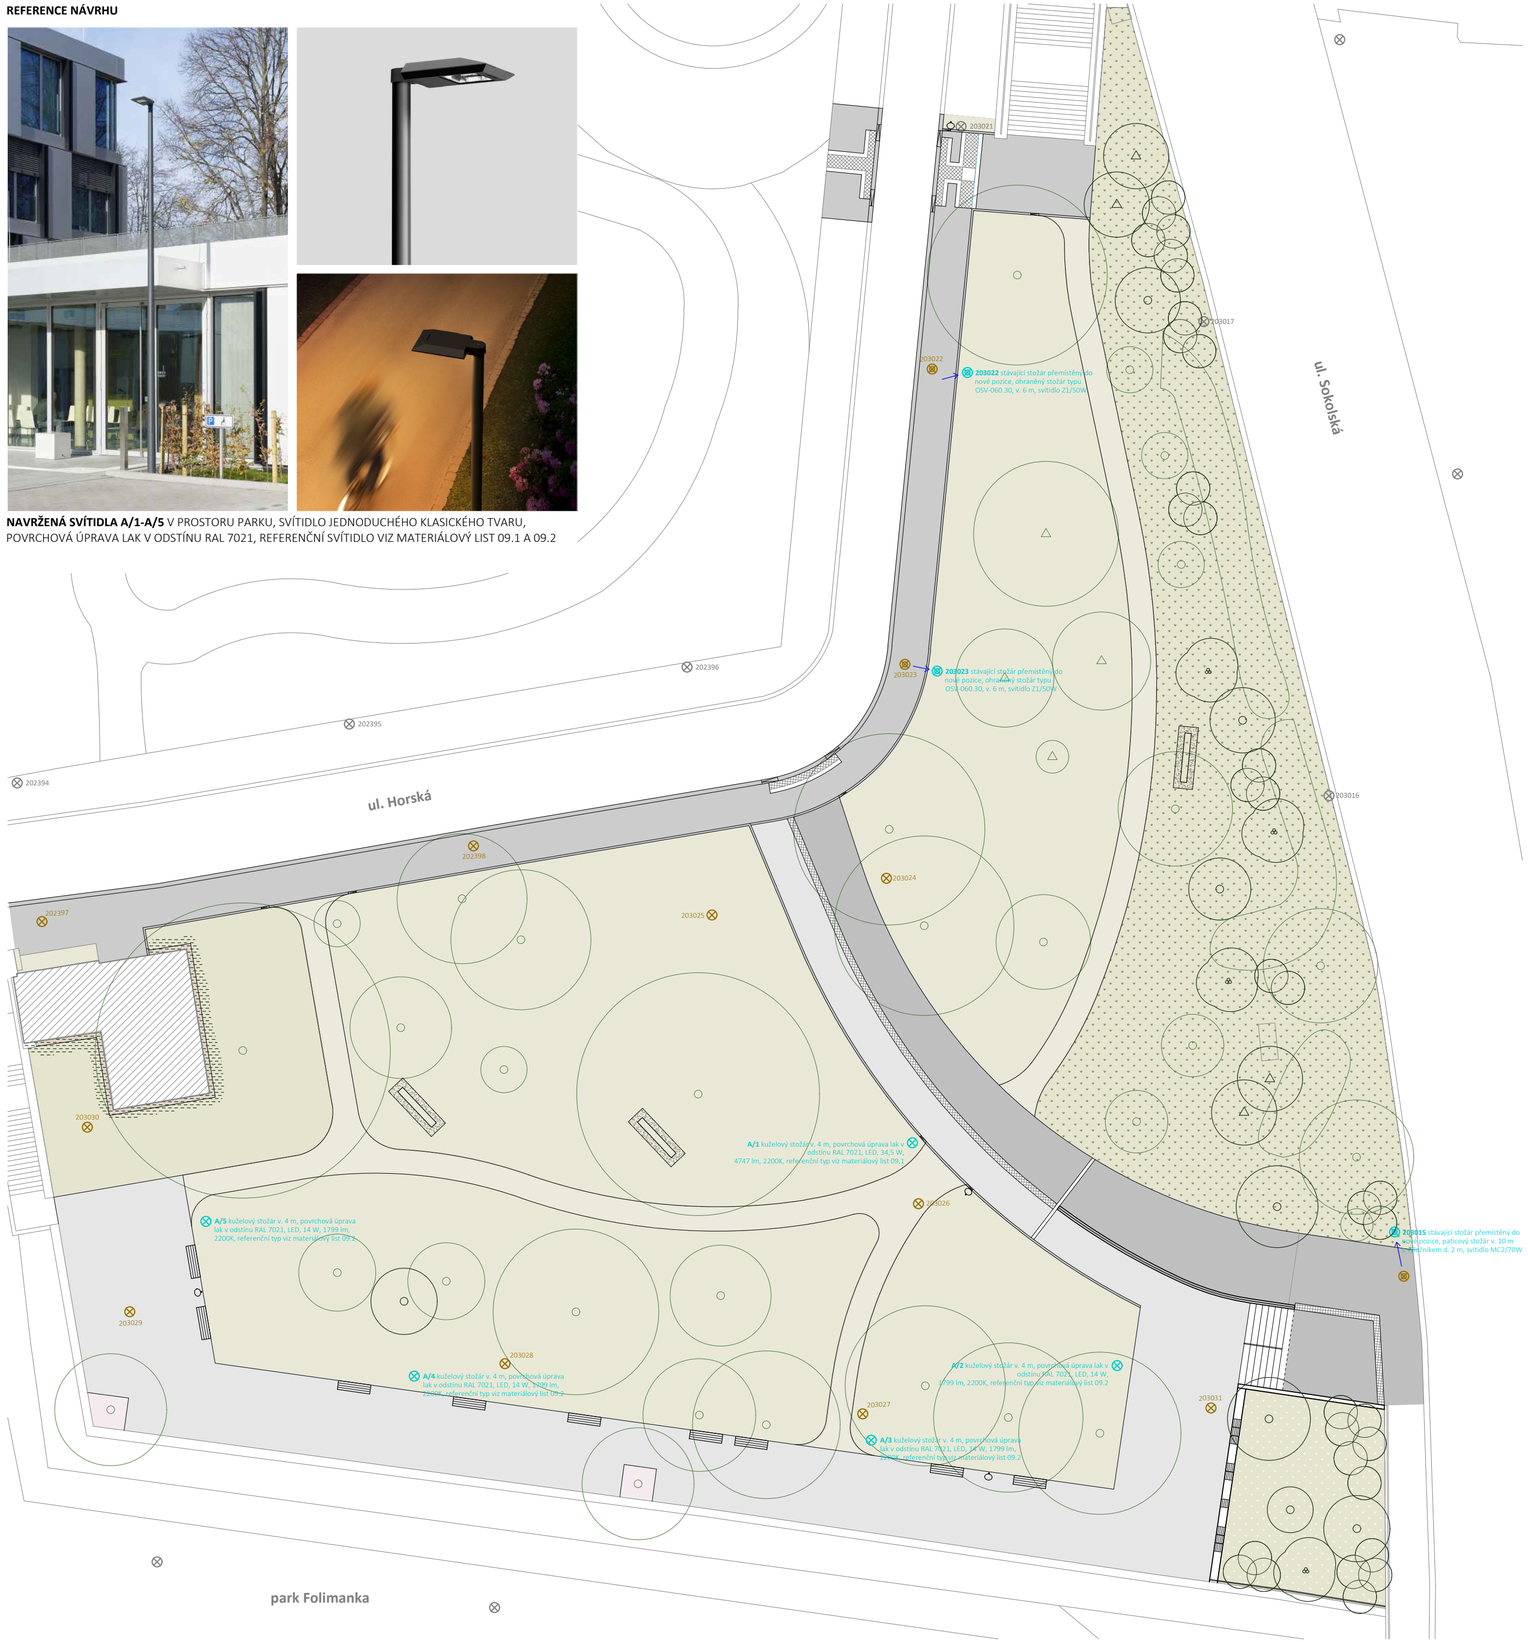

LEGENDA VEŘEJNÉHO OSVĚTLENÍ

- STOŽÁR VO STÁVAJÍCÍ
- STOŽÁR VO STÁVAJÍCÍ RUŠENÝ
- STOŽÁR VO NOVĚ NAVRŽENÝ
- STÁVAJÍCÍ STOŽÁR PŘEMÍSTĚNÝ DO NOVÉ POZICE

ARCHITEKT

DH ARCHITEKTI
doc. Ing. arch. Dalibor Hlaváček, PhD.
Terronská 656/45, 160 00 Praha 6
+420 777 165 450, info@idhea.cz

architektonické řešení:
doc. Ing. arch. Dalibor Hlaváček, PhD.,
Ing. arch. Ludvík Holub,
Ing. arch. Klára Novotná,
Ing. arch. Tereza Čechová

zodpovědný projektant:
doc. Ing. arch. Dalibor Hlaváček, PhD.
ČKA 04375

TERRA FLORIDA v.o.s.
IČ: 27880770, DIČ: CZ27880770
Grafická 20, 150 00 Praha 5 - Smíchov
+420 233 353 121,
terraflorida@terraflorida.cz

krajinářské řešení:
Ing. Zuzana Štemberová

zodpovědný projektant:
Ing. arch. Lucie Vogelová
ČKA 03857

AUTORIZAČNÍ RAZÍTKO

INVESTOR

Městská část Praha 2
nám. Míru 600/20
120 39 Praha 2

STAVBA

KARLOVSKÉ PŘEDMOSTÍ

REKONSTRUKCE ČÁSTI PARKU
(U MUZEA POLICIE)

k. ú. Nové Město [727181],
parc. č. 2463/1, 2463/3, 1447/5, 2473, 2464/7

STUPEŇ DOKUMENTACE

DOKUMENTACE PRO PROVÁDĚNÍ STAVBY (DPS)

OBJEKT

SO.03 VO - VEŘEJNÉ OSVĚTLENÍ

ČÁST DOKUMENTACE

D2.3 VO - VEŘEJNÉ OSVĚTLENÍ

NÁZEV VÝKRESU

ARCHITEKTONICKÁ SITUACE VEŘEJNÉHO OSVĚTLENÍ

DATUM	MĚŘÍTKO	PARÉ
01/2024	1:250	

ČÁST	Č. VÝKRESU	REVIZE
D2.3	**02**	-