


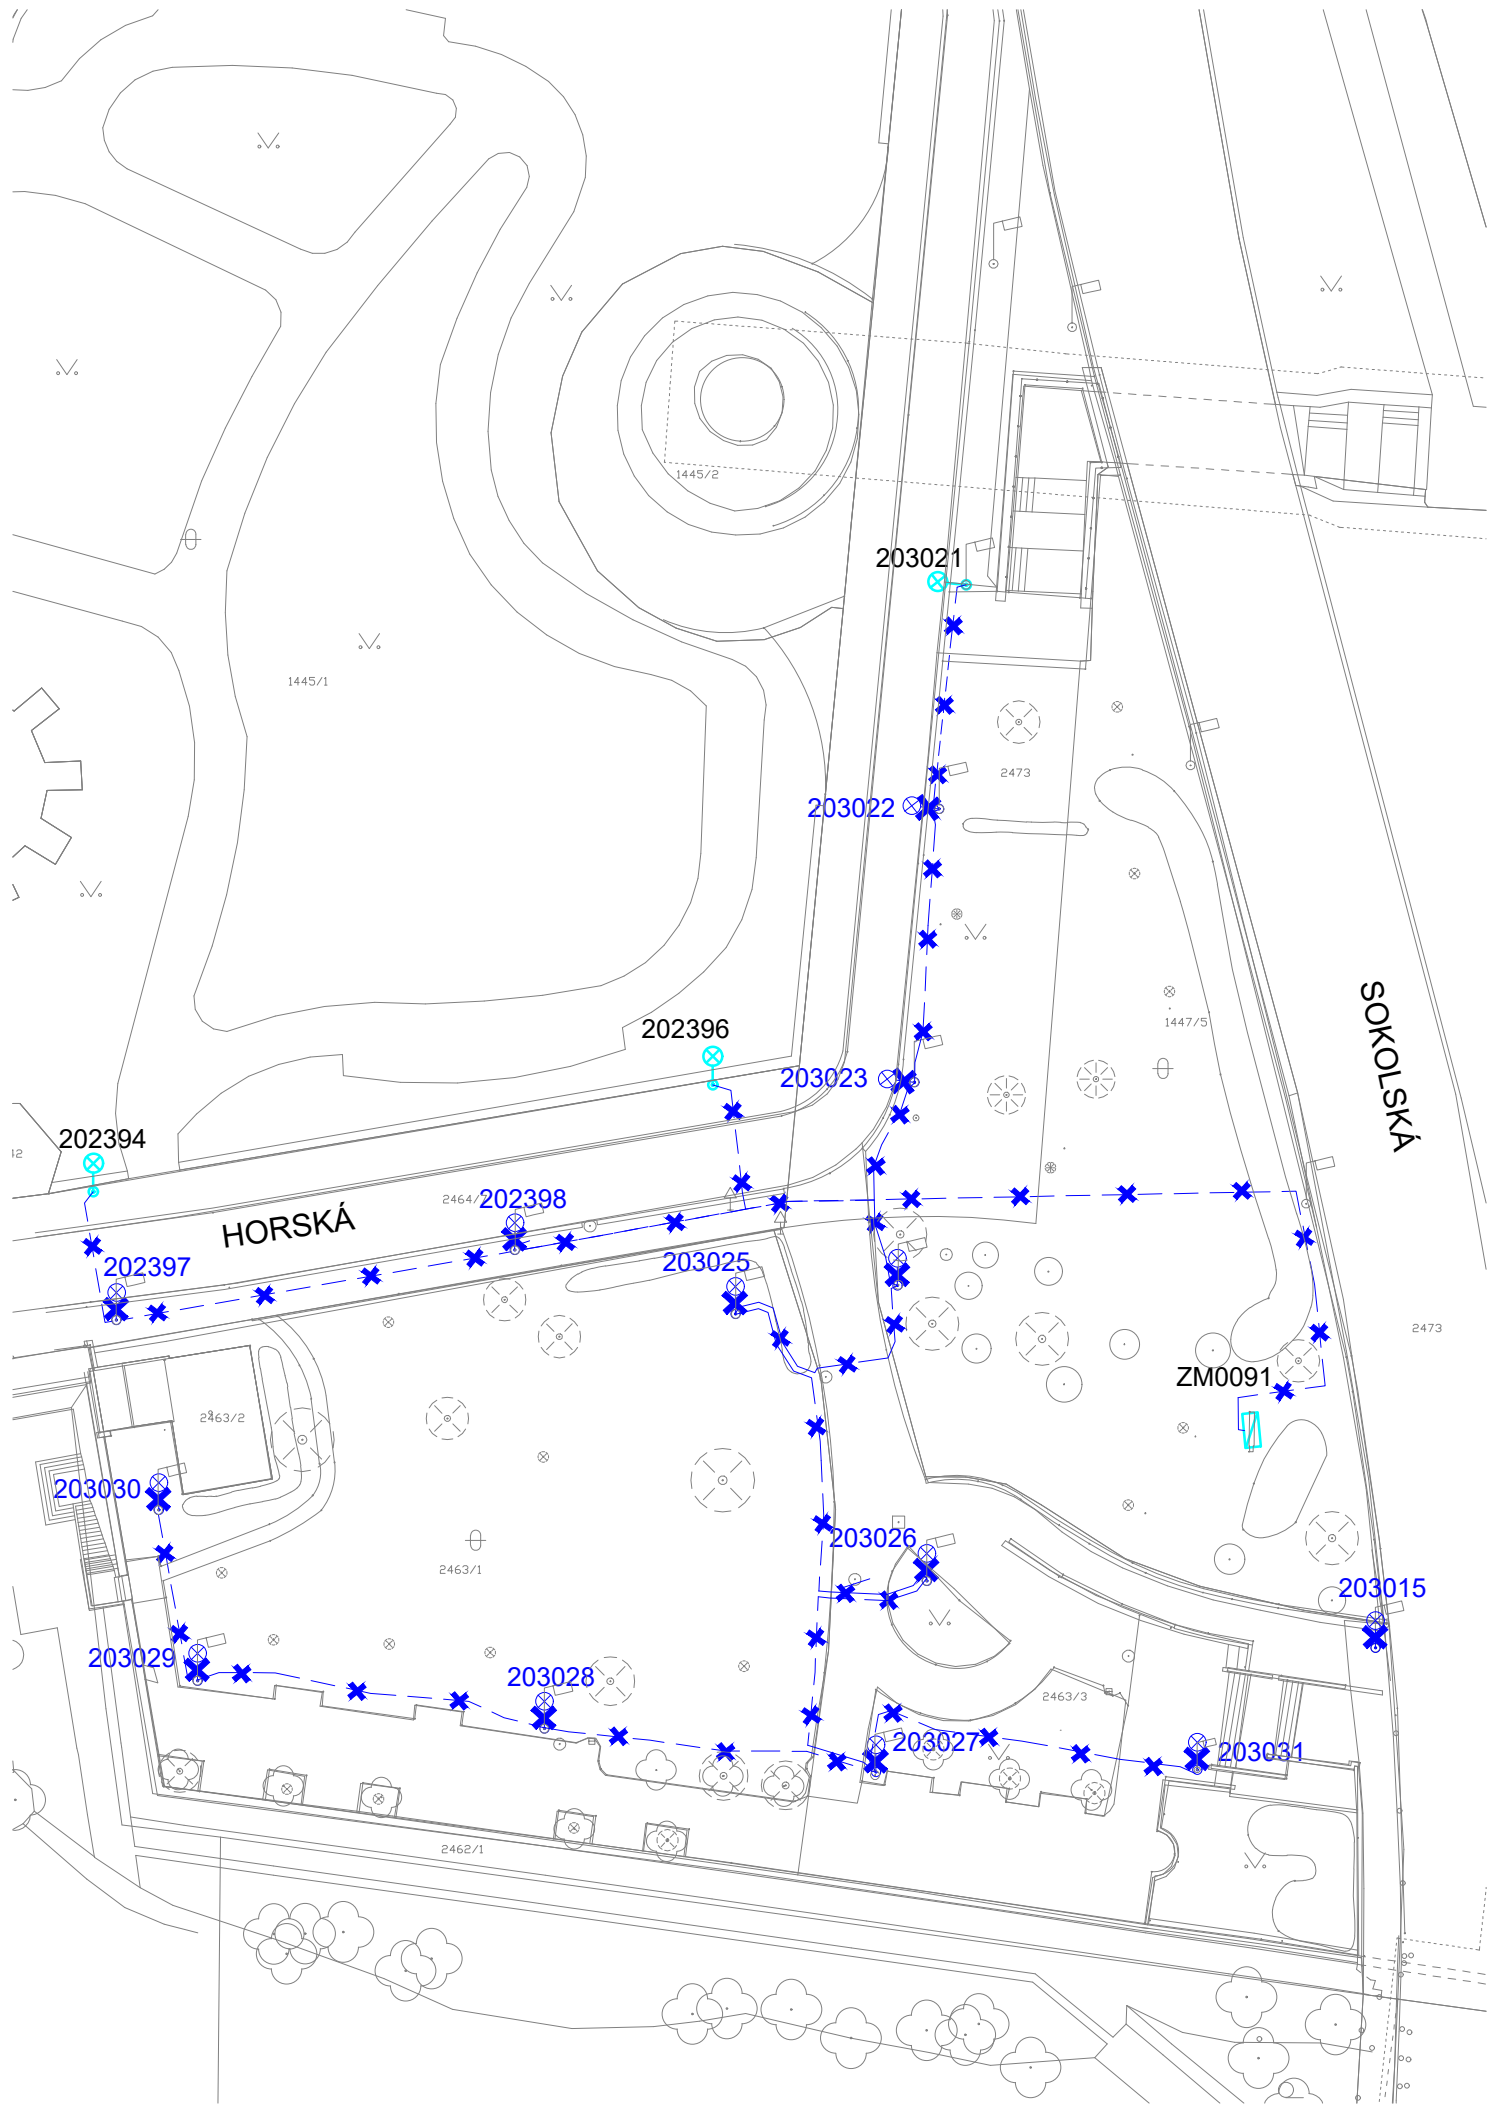

Poznámka:

Demontovaný kabel bude ponechán v zemi z důvodu možného narušení kořenových systémů stromů.

POPIS:



DEMONTOVANÝ KABEL VO



DEMONTOVANÝ STOŽÁR VO



STÁVAJÍCÍ STOŽÁR VO

ZM0091



STÁVAJÍCÍ ROZVADĚČ ZAPÍNACÍHO MÍSTA

ARCHITEKT	
DH ARCHITEKTI	TERRA FLORIDA v.o.s.
doc. Ing. arch. Dalibor Hlaváček, PhD. Terronská 656/45, 160 00 Praha 6 +420 777 165 450, info@idhea.cz	IČ: 27880770, DIČ: CZ27880770 Grafická 20, 150 00 Praha 5 - Smíchov +420 233 353 121, terraflorida@terraflorida.cz
architektonické řešení: doc. Ing. arch. Dalibor Hlaváček, PhD., Ing. arch. Ludvík Holub, Ing. arch. Klára Novotná, Ing. arch. Tereza Čechová	krajinářské řešení: Ing. Zuzana Štemberová
zodpovědný projektant: doc. Ing. arch. Dalibor Hlaváček, PhD. ČKA 04375	zodpovědný projektant: Ing. arch. Lucie Vogelová ČKA 03857
ZPRACOVATEL ČÁSTI	


Jan Bouška

Projekce elektrotechnických zařízení
Benešovská 1859/31, 101 00 Praha 10
+420 608 853 713, bouskaja@seznam.cz

vypracoval:
Jan Bouška

zodpovědný projektant části:
Ing. Zbyněk Vermach | ČKAIT 0008015

AUTORIZAČNÍ RAZÍTKO

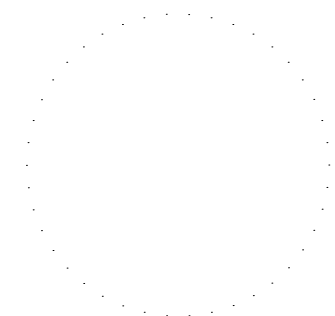

INVESTOR

Městská část Praha 2

nám. Míru 600/20
120 39 Praha 2

STAVBA

KARLOVSKÉ PŘEDMOSTÍ

REKONSTRUKCE ČÁSTI PARKU
(U MUZEA POLICIE)

k. ú. Nové Město [727181],
parc. č. 2463/1, 2463/3, 1447/5, 2473, 2464/7

STUPEŇ DOKUMENTACE

DOKUMENTACE PRO PROVÁDĚNÍ STAVBY (DPS)

OBJEKT

SO.03 VO - VEŘEJNÉ OSVĚTLENÍ

ČÁST DOKUMENTACE

D2.3 VO - VEŘEJNÉ OSVĚTLENÍ

NÁZEV VÝKRESU

DEMONTÁŽ

DATUM	MĚŘÍTKO	PARÉ
01/2024	1:500	
ČÁST	Č. VÝKRESU	REVIZE
D2.3	04	-