

DH ARCHITEKTI

doc. Ing. arch. Dalibor Hlaváček, PhD.
Terronská 656/45, 160 00 Praha 6
+420 777 165 450, info@idhea.cz

architektonické řešení:

doc. Ing. arch. Dalibor Hlaváček, PhD.,
Ing. arch. Ludvík Holub,
Ing. arch. Klára Novotná,
Ing. arch. Tereza Čechová

zodpovědný projektant:

doc. Ing. arch. Dalibor Hlaváček, PhD.
ČKA 04375

TERRA FLORIDA v.o.s.

IČ: 27880770, DIČ: CZ27880770
Grafická 20, 150 00 Praha 5 - Smíchov
+420 233 353 121,
terraflorida@terraflorida.cz

krajinářské řešení:

Ing. Zuzana Štemberová

zodpovědný projektant:

Ing. arch. Lucie Vogelová
ČKA 03857

ZPRACOVATEL ČÁSTI

PPU spol. s.r.o.

Vyžlovská 2243/36, 100 00 Praha 10
+420 604 421 402, prochazka@ppusro.cz


vypracoval:

Ing. Miroslav Procházka

zodpovědný projektant části:

Ing. Jitka Thomasová | ČKAIT 0000105

AUTORIZAČNÍ RAZÍTKO

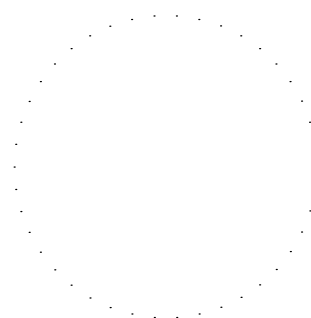

INVESTOR

Městská část Praha 2

nám. Míru 600/20
120 39 Praha 2

STAVBA

KARLOVSKÉ PŘEDMOSTÍ

REKONSTRUKCE ČÁSTI PARKU

(U MUZEA POLICIE)

k. ú. Nové Město [727181],
parc. č. 2463/1, 2463/3, 1447/5, 2473, 2464/7

STUPEŇ DOKUMENTACE

DOKUMENTACE PRO PROVÁDĚNÍ STAVBY (DPS)

OBJEKT

SO.04 ODV - ODVODNĚNÍ

ČÁST DOKUMENTACE

D2.4 ODV - ODVODNĚNÍ

NÁZEV VÝKRESU

VÝKRES ŠACHTY

DATUM

01/2024

MĚŘÍTKO

-

PARÉ

ČÁST

Č. VÝKRESU


REVIZE

D2.4

005

-

VZOROVÁ ŠACHTA SE ZÁKRYTOVOU DESKOU DLE ČSN EN 1917

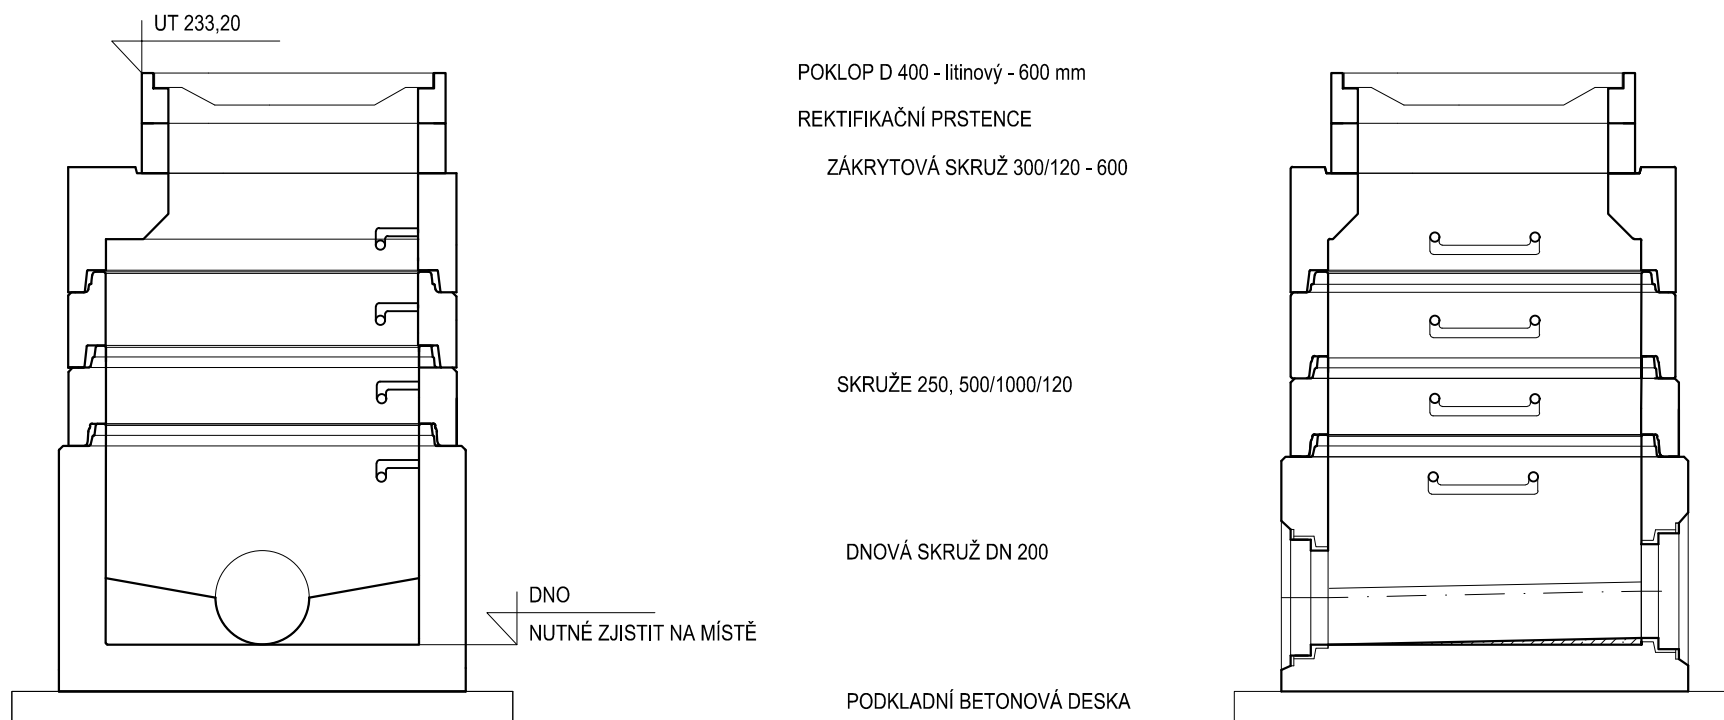

PŮDORYS SPODNÍ ČÁSTI ŠACHTY

