


- 201 -		
podlaha	sešská ptkna tl.35mm	100%
strop	viditelné strop trámy oprac.+nášet trámů	100%
stěny	odstranit sádkové obl. nášet dřev.hrázdění, hlíšená omítka mezi	100%
okna	nové výplně jednod. úpravu spálet	1ks
dveře	nové jednokřídlé	1ks
	repas.zárubní+kování	

- 205 -		
podlaha	sešská ptkna tl.35mm	100%
strop	viditelné strop trámy	100%
stěny	oprac.+nářet. trámů odstranit sádkové obl. nářet. dřev.hrázdění, hlíšená omítka mezi	100%
okna	nové výplně jednod. úprava spálet	1ks
dveře	nové jednokřídlé	1ks
	repas.zárubně+kování	

- 204 -		
podlaha	sešská ptkna tl.35mm	50%
strop	hlíšená omítka	20%
	vápenná malba	100%
stěny	odstranit omítky	80%
	natěr dřev.nazdobení	100%
okna	hlíšená omítka mezi	
	nové výplně jednod.	3ks
	úprava spalek	
dveře	nové jednokřídlé	
	repas.zárubně+kování	1ks

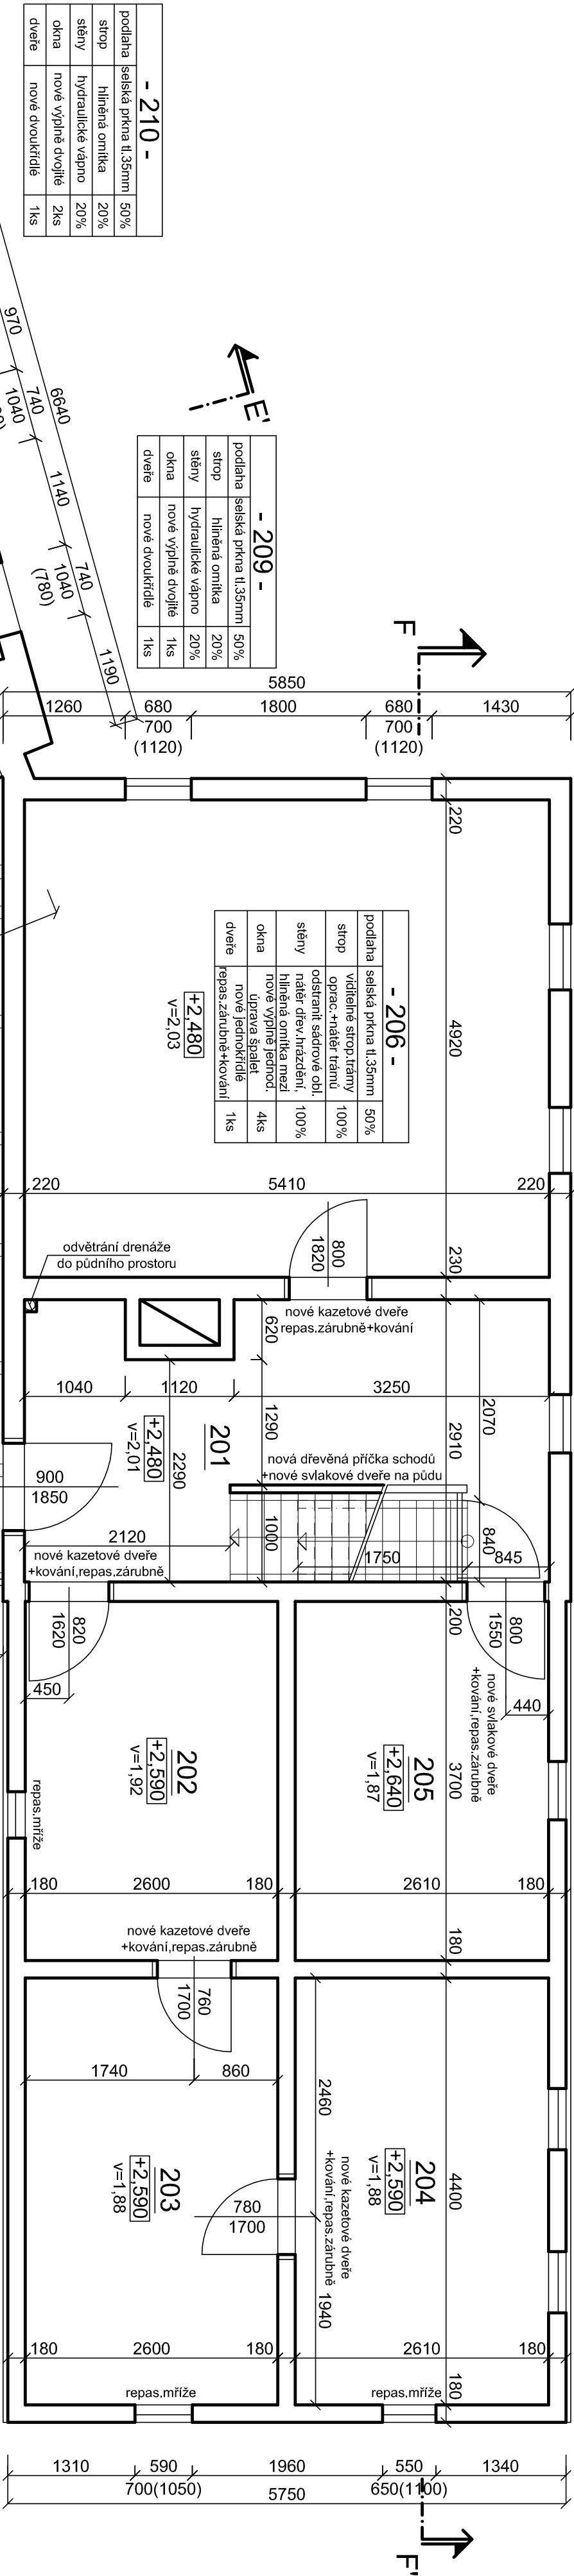

- 210 -		
podlaha	seiská ptkna tl.35mm	50%
strop	hlíšená omítka	20%
stěny	hydraulické vápno	20%
okna	nové výplně dvojité	2ks
dveře	nové dvoukřídlé	1ks

- 209 -		
podlaha	sešská ptkna tl.35mm	50%
strop	hlíneňá omítka	20%
stěny	hydraulické vápno	20%
okna	nové výplně dvojité	1ks
dveře	nové dvoukřídle	1ks


- 206 -		
podlaha	sešská ptkna tl.35mm	50%
strop	viditelné strop trámy oprac.+nářet trámu	100%
stěny	odstranit sádkové obl. nářet dřev.hrázdění, hlíšená omítka mezi nové výplně jednod.	100%
okna	úprava špalet	4ks
dveře	nové jednokřídlé	1ks
	repas.zárubně+kování	

- 207 -		
podlaha	selešská ptkna tl.35mm	100%
strop	dřevěné podbití	100%
stěny	nažěr dřev hrázdění	100%
	hlíněná omítka vyplně hrázd.	30%
	vápenná omítka zděné stěny	30%
dveře	nové jednokřídlé	2ks

- 202 -		
podlaha	sešská ptkna tl.35mm	50%
strop	viditelné strop, trámy oprac.+natěr tlamou	100%
stěny	odstranit sádkové obl. čas bude pro expozici	60%
okna	hlíšená omítka mezi +novým tam okna	60%
dveře	nové jednokřídlé a kování+repas.zárubně	1ks

Číslo	Účel míst./expozice	Plocha m²
201	Horní sň	12,60
202	Dějiny kovárny po 1945	9,62
203	Dějiny kovárny do 1945	11,44
204	Dějiny Povří	11,48
205	Technická místnost	9,66
206	Sezónní výstavy	26,62
207	Pavlač	14,01
208	Chodba	6,42
209	Expozice kuchyně	10,08
210	Expozice bydlení	12,58
211	Schodiště	2,32

- 203 -		
podlaha	sešská ptkna tl.35mm	50%
strop	hlíšená omítka	20%
	vápenná malba	100%
stěny	odstranit sádkové obl.	80%
	malat dřev.hrázdění	100%
okna	hlíšená omítka mezi nové výplně jednod. +nový rám okna	1ks
dveře	nové jednokřídlé repas.zárubně+kování	1ks

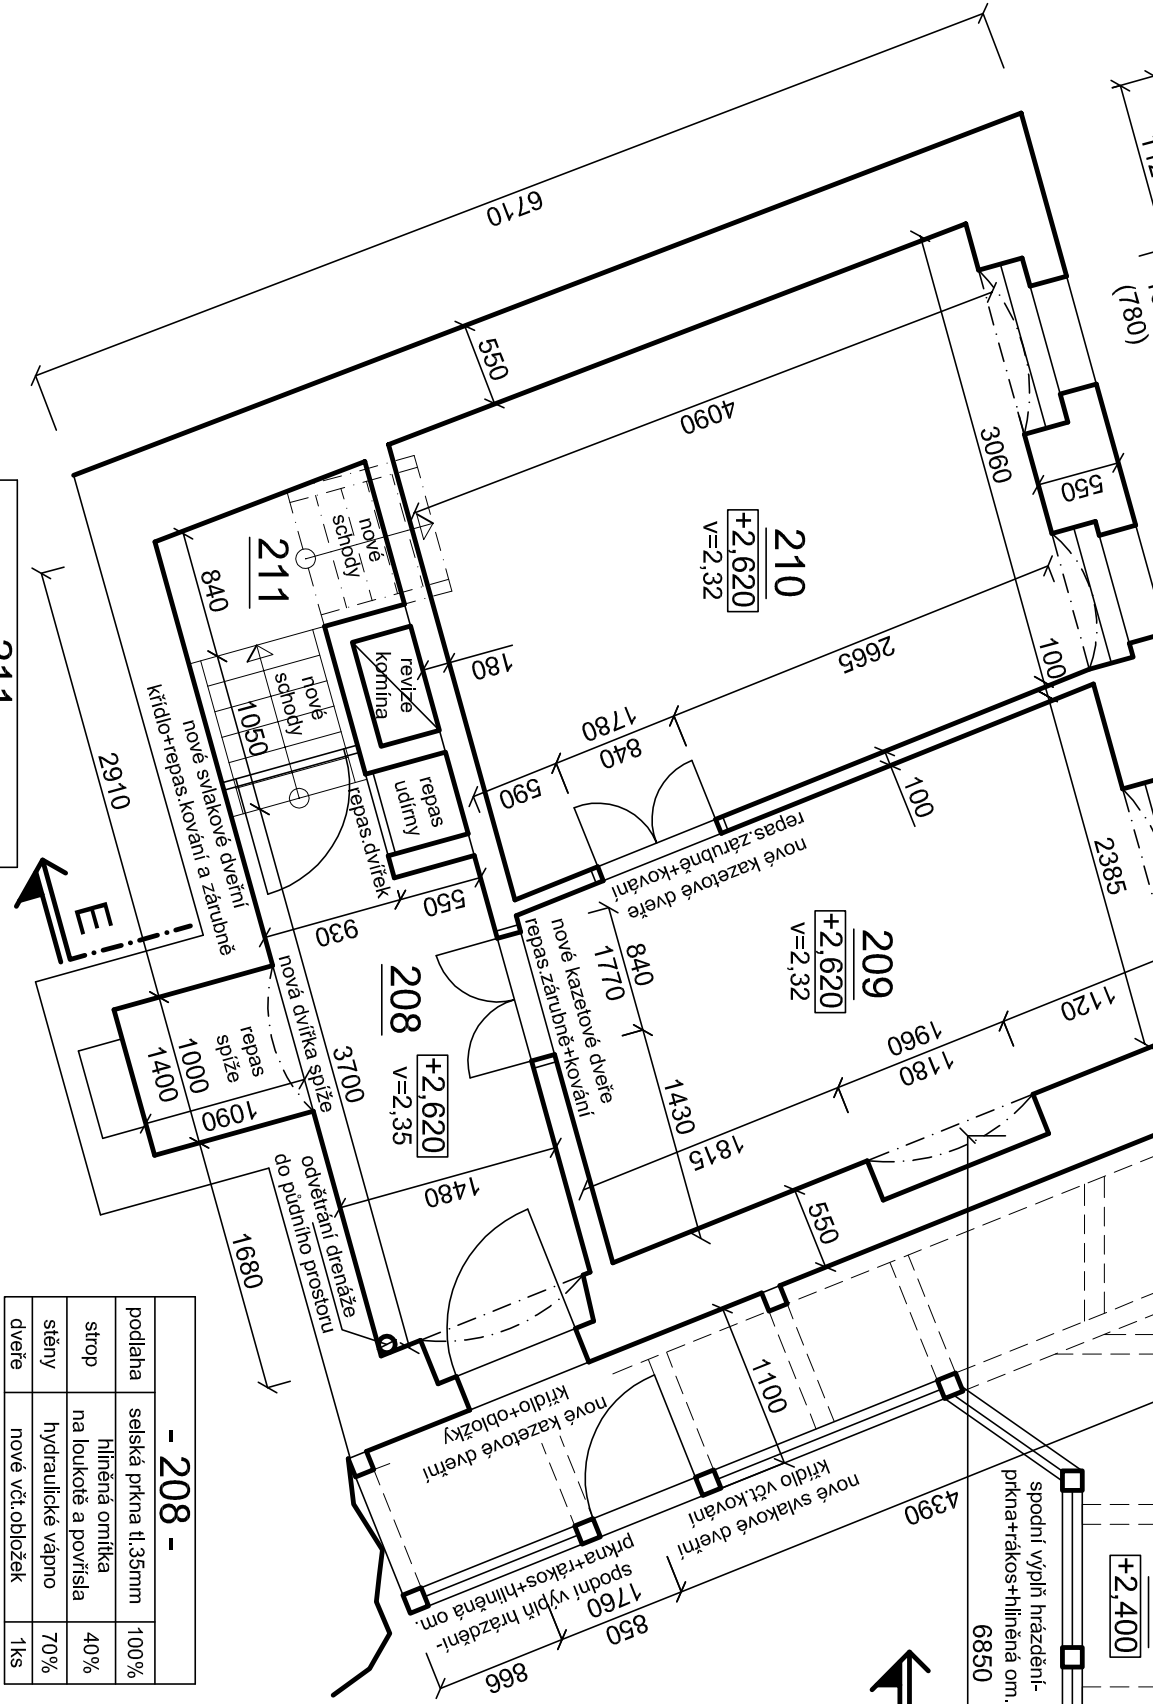

- 211 -		
podlaha	pod schody sešská pr.	100%
schody	nové dřevěné	1ks
stěny	hydraulické vápno	100%
dveře	nové včt.rámu	1ks

- 208 -		
podlaha	selešská píkna tl.35mm	100%
strop	hlíneňá omítka	40%
stěny	na loukočé á povříšla	70%
dveře	hydraulické vápno	1ks

Projektant	Ing. Jiří Kríž	Ing. Jiří Kríž
Stavebník	Obec Povří	Projekční činnost
Sídlo	Mírová 165/7, 403 32 Povří	Košov 118
Kat.území	Povří, p.p.č.465,466,467,468,469	400 02 Trnčice
Název stavby	Stavební úpravy objektu ul. Kovářská č.p.27 na muzeum Povří	tel. 602 142 334
Měřítko	1:50	
Datum	09/2024	
Č.zakázky		
Formát	A2	
Objekty č.6 a 7 - půdorys 2NP		D.1.1.2