


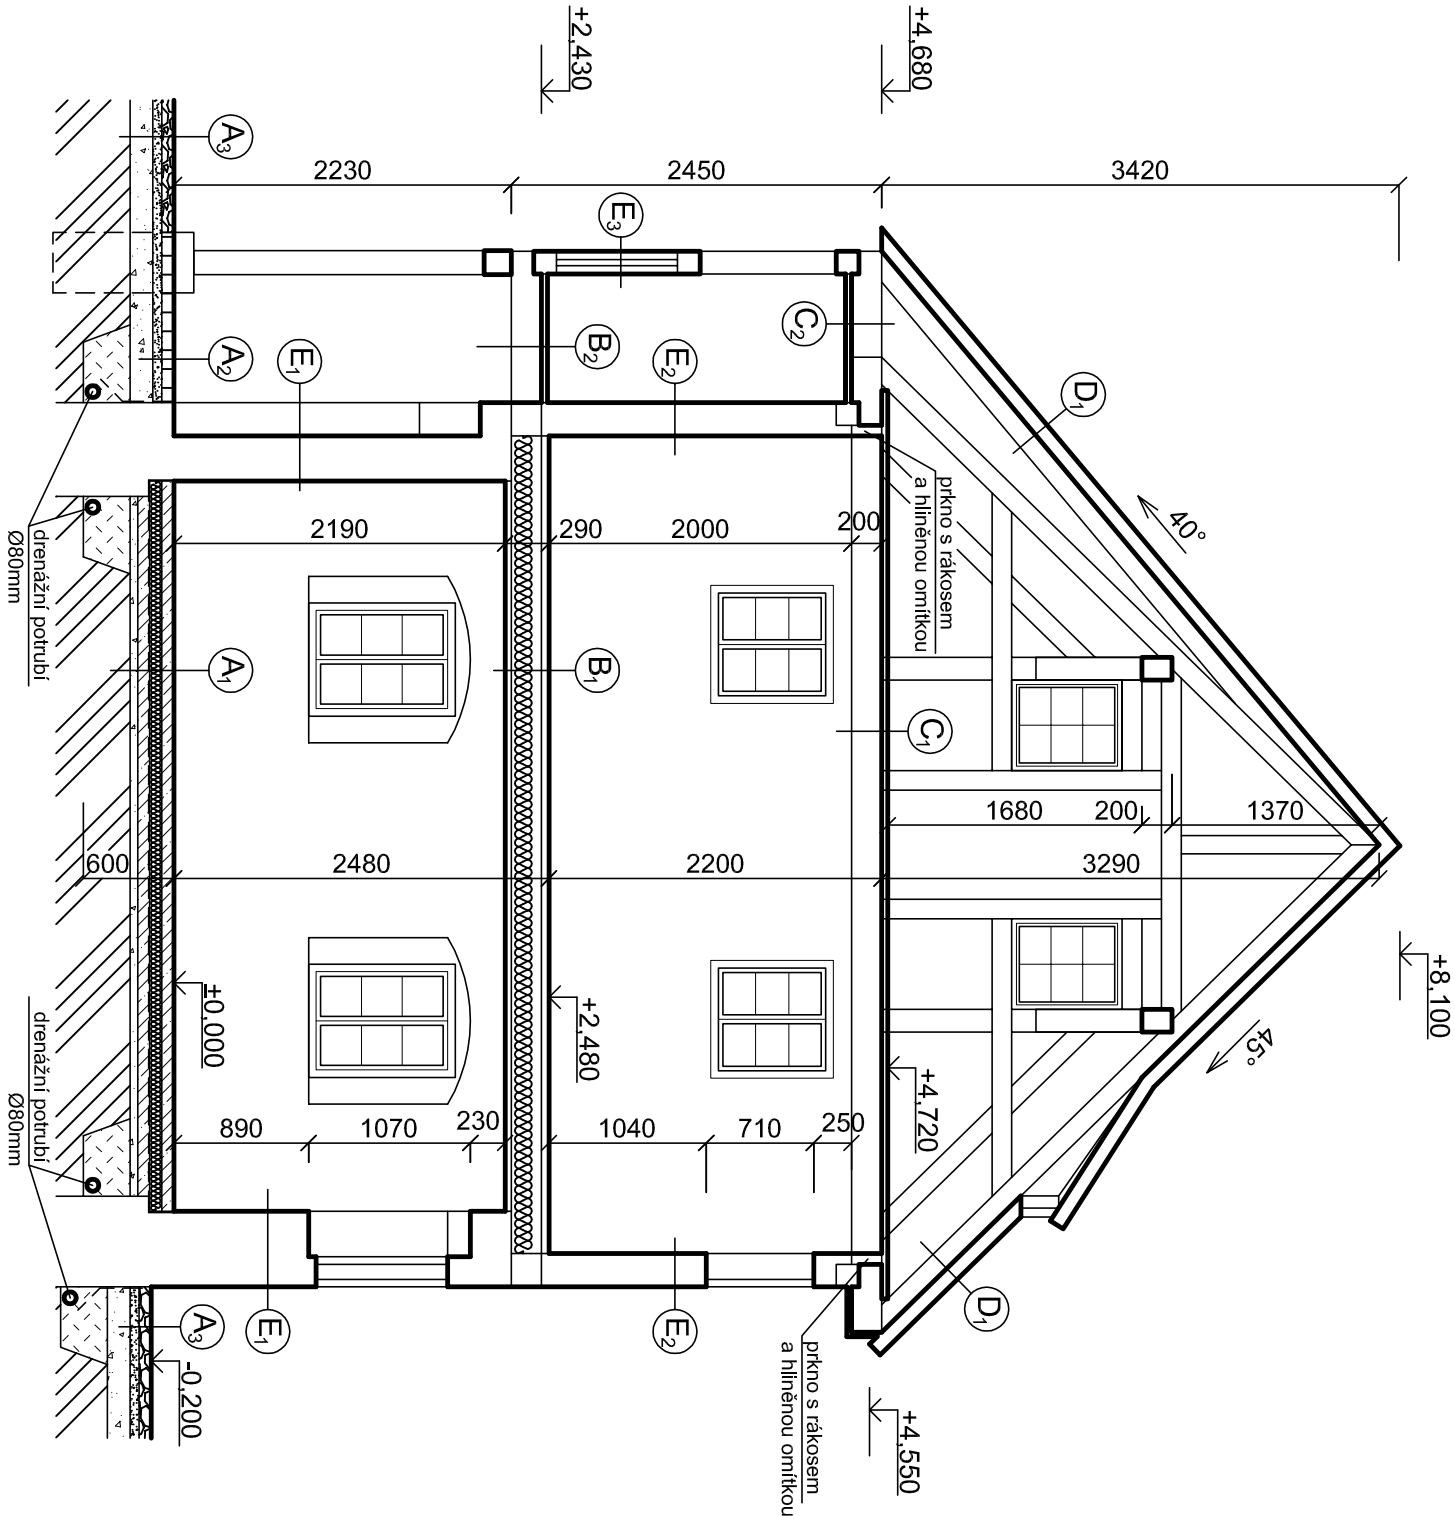

LEGENDA MATERIÁLŮ

- Stávající konstrukce
- Beton C12/15
- Štěrková vrstva
- Štěrkový záryp
- Písková vrstva
- Rostlý terén
- Cihelná dlažba
- Čedičová dlažba
- Tepelná izolace

Projektant	Ing. Jiří Kříž
Stavebník	Obec Povrly
Sídlo	Mírová 165/7, 403 32 Povrly
Kat.území	Povrly, p.p.č.465,466,467,468,469
Název stavby	stavební úpravy objektu ul. Kovářská č.p.27 na muzeum Povrly
Ing. Jiří Kříž Projektová činnost Koštov 118 400 02 Trmice tel. 602 142 354	
Měřítko	1:50
Datum	09/2024
Č.zakázky	
Formát	A3
Objekt č.6 - řez D-D´	D.1.1.4