


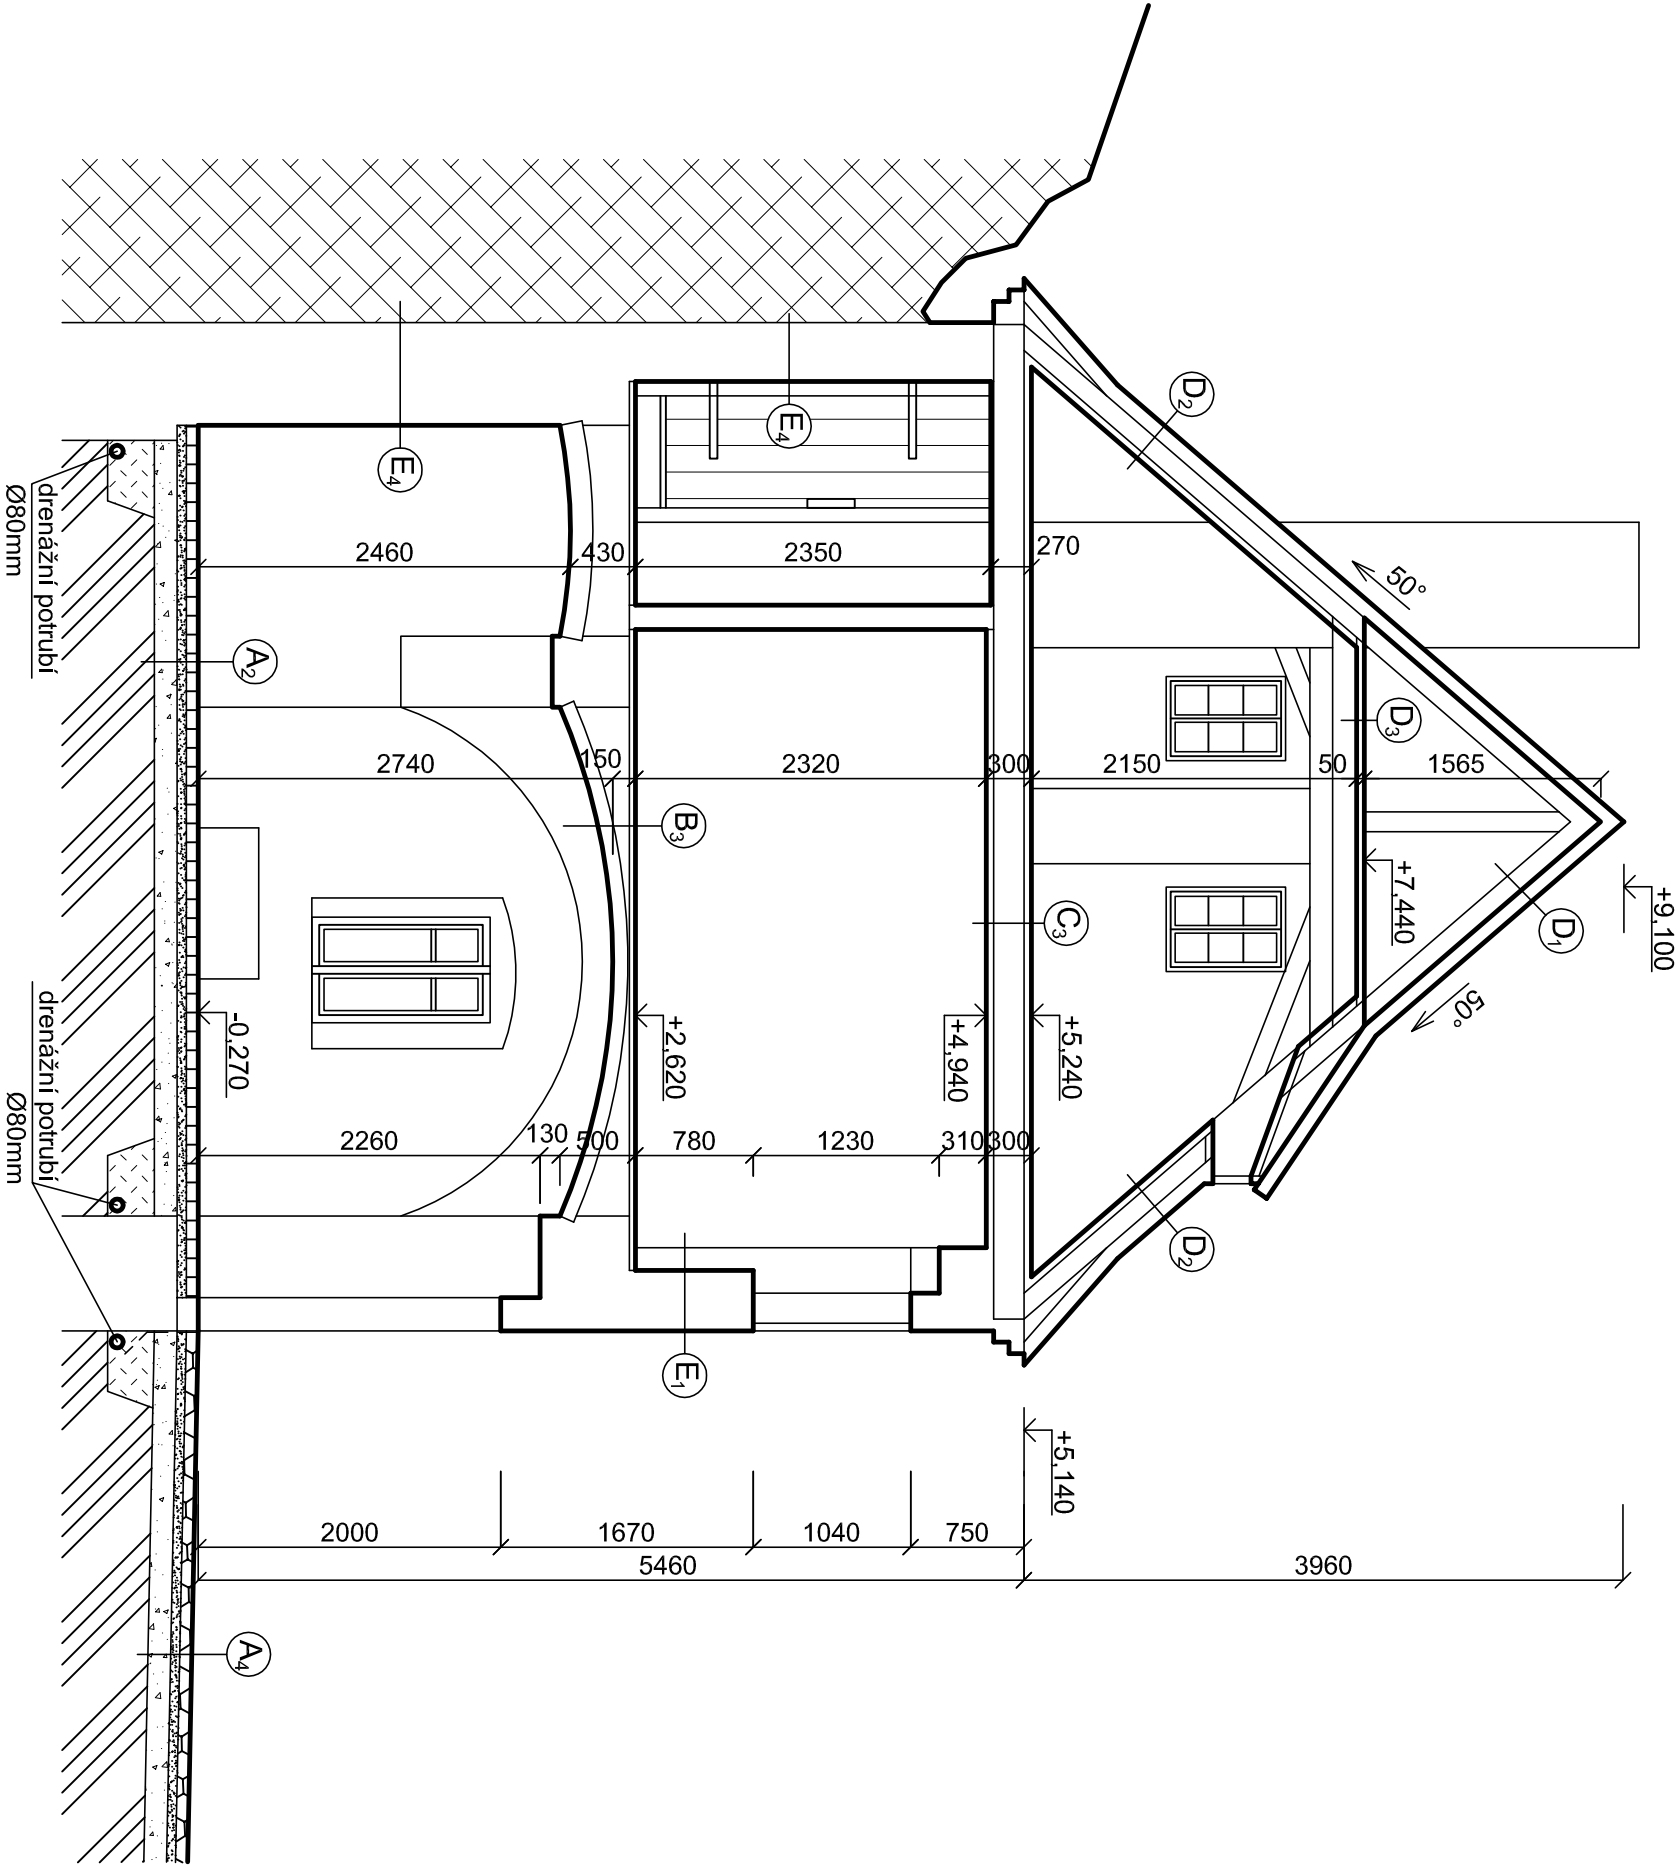

### LEGENDA MATERIÁLŮ

|  |                      |
|--|----------------------|
|  | Stávající konstrukce |
|  | Skalní masiv         |
|  | Šetřková vrstva      |
|  | Šetřkový zásep       |
|  | Písková vrstva       |
|  | Rostlý terén         |
|  | Cihelná dlažba       |
|  | Čedičová dlažba      |
|  | Tepelná izolace      |

|                       |                                                                           |   |
|-----------------------|---------------------------------------------------------------------------|---|
| Projektant            | Ing. Jiří Kríž                                                            | <i><b>Ing. Jiří Kríž</b></i><br><i>Projektová činnost</i><br><i>Košťov 118</i><br><i><b>400 02 Trmice</b></i><br><i>tel. 602 142 354</i> |
| Stavebník             | Obec Povrly                                                               |   |
| Sídlo                 | Mírová 165/7, 403 32 Povrly                                               |   |
| Kat.území             | Povrly, p.p.č.465,466,467,468,469                                         |   |
| Název stavby          | stavební úpravy objektů<br><b>ul. Kovářská č.p.27</b><br>na muzeum Povrly |   |
| Objekt č.7 - řez E-E´ |                                                                           | <b>D.1.1.5</b>   |
|                       |                                                                           |   |
|                       |                                                                           |   |
|                       |                                                                           |   |
| Měřítko               | 1:50                                                                      |   |
| Datum                 | 09/2024                                                                   |   |
| Č.zakázky             |                                                                           |   |
| Formát                | A3                                                                        |   |