


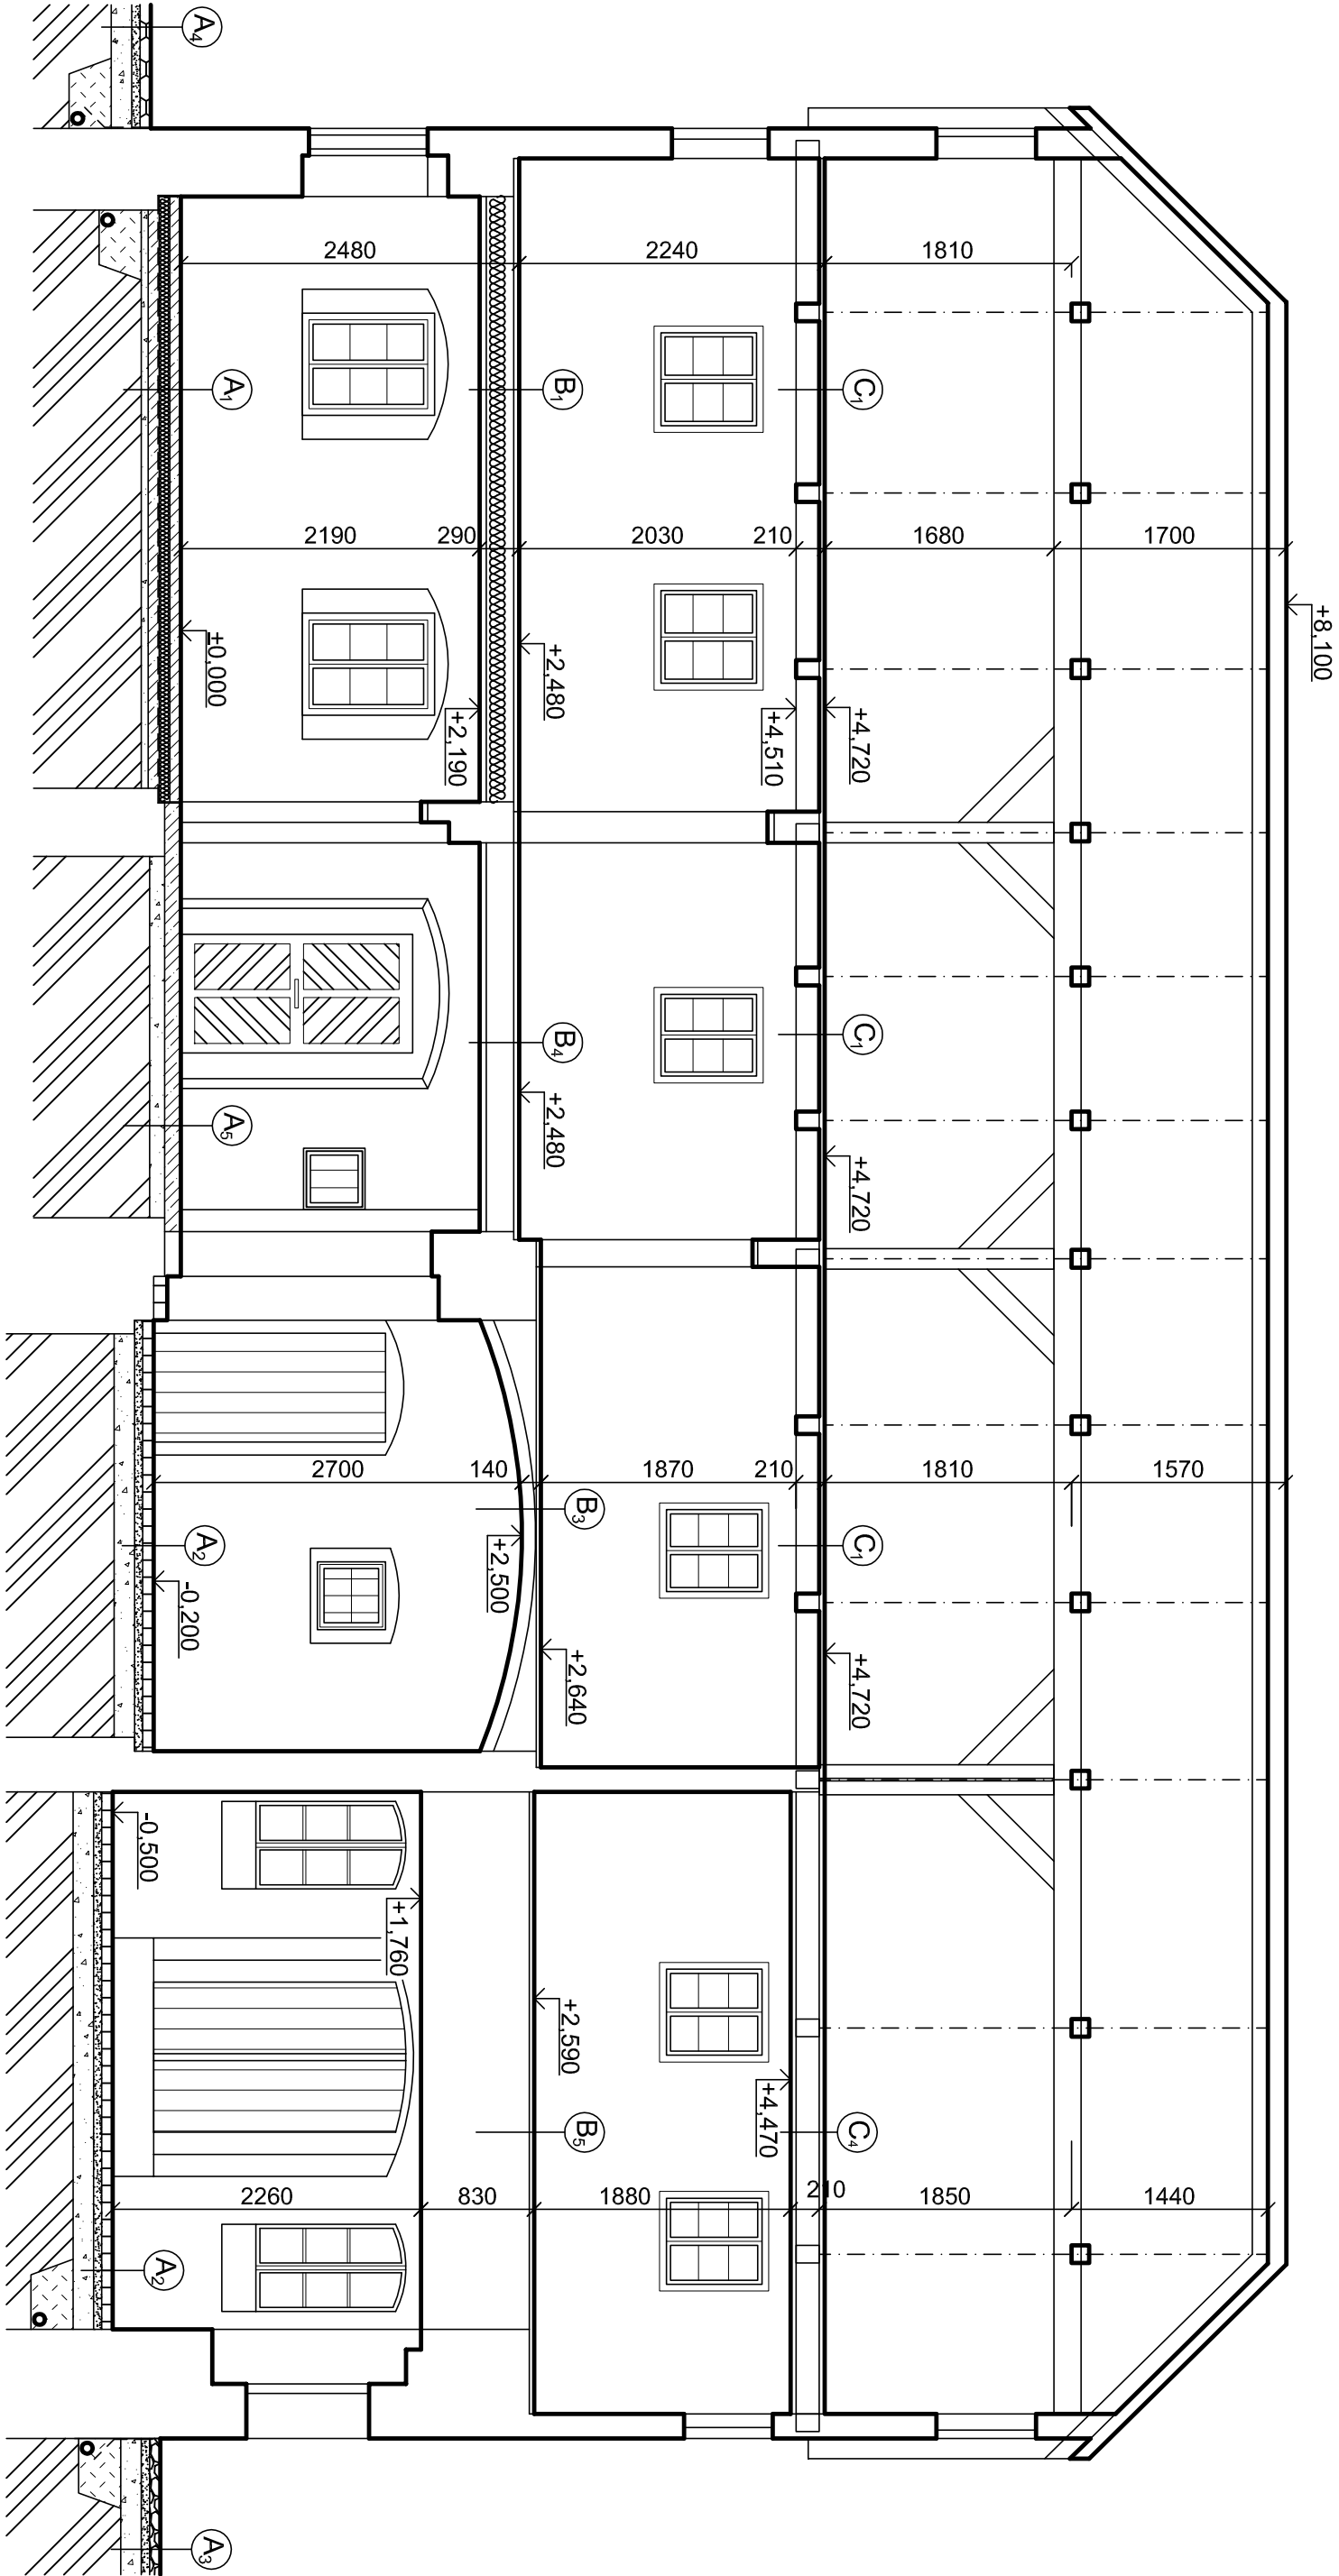

LEGENDA MATERIÁLŮ

- Stavající konstrukce
- Beton C12/15
- Štěrková vstřiva
- Štěrkový zášyp
- Písková vstřiva
- Rostlý terén
- Cihelná dlažba
- Čedičová dlažba
- Tepelná izolace

Projektant	Ing. Jiří Kríž	Ing. Jiří Kríž
Stavebník	Obec Povří	Projektová činnost Košílov 118 400 02 Trnava tel. 602 142 334
Sídlo	Mírová 165/7, 403 32 Povří	
Kat. území	Povří, p.p.č. 465, 466, 467, 468, 469	
Název stavby	stavební úpravy objektů na muzeum Povří	
Měřítko	1:50	
Datum	09/2024	
Č. zakázky		
Formát	A3	
Objekt č. 6 - řez F-F'		D.1.1.6