



Pohled od severozápadu

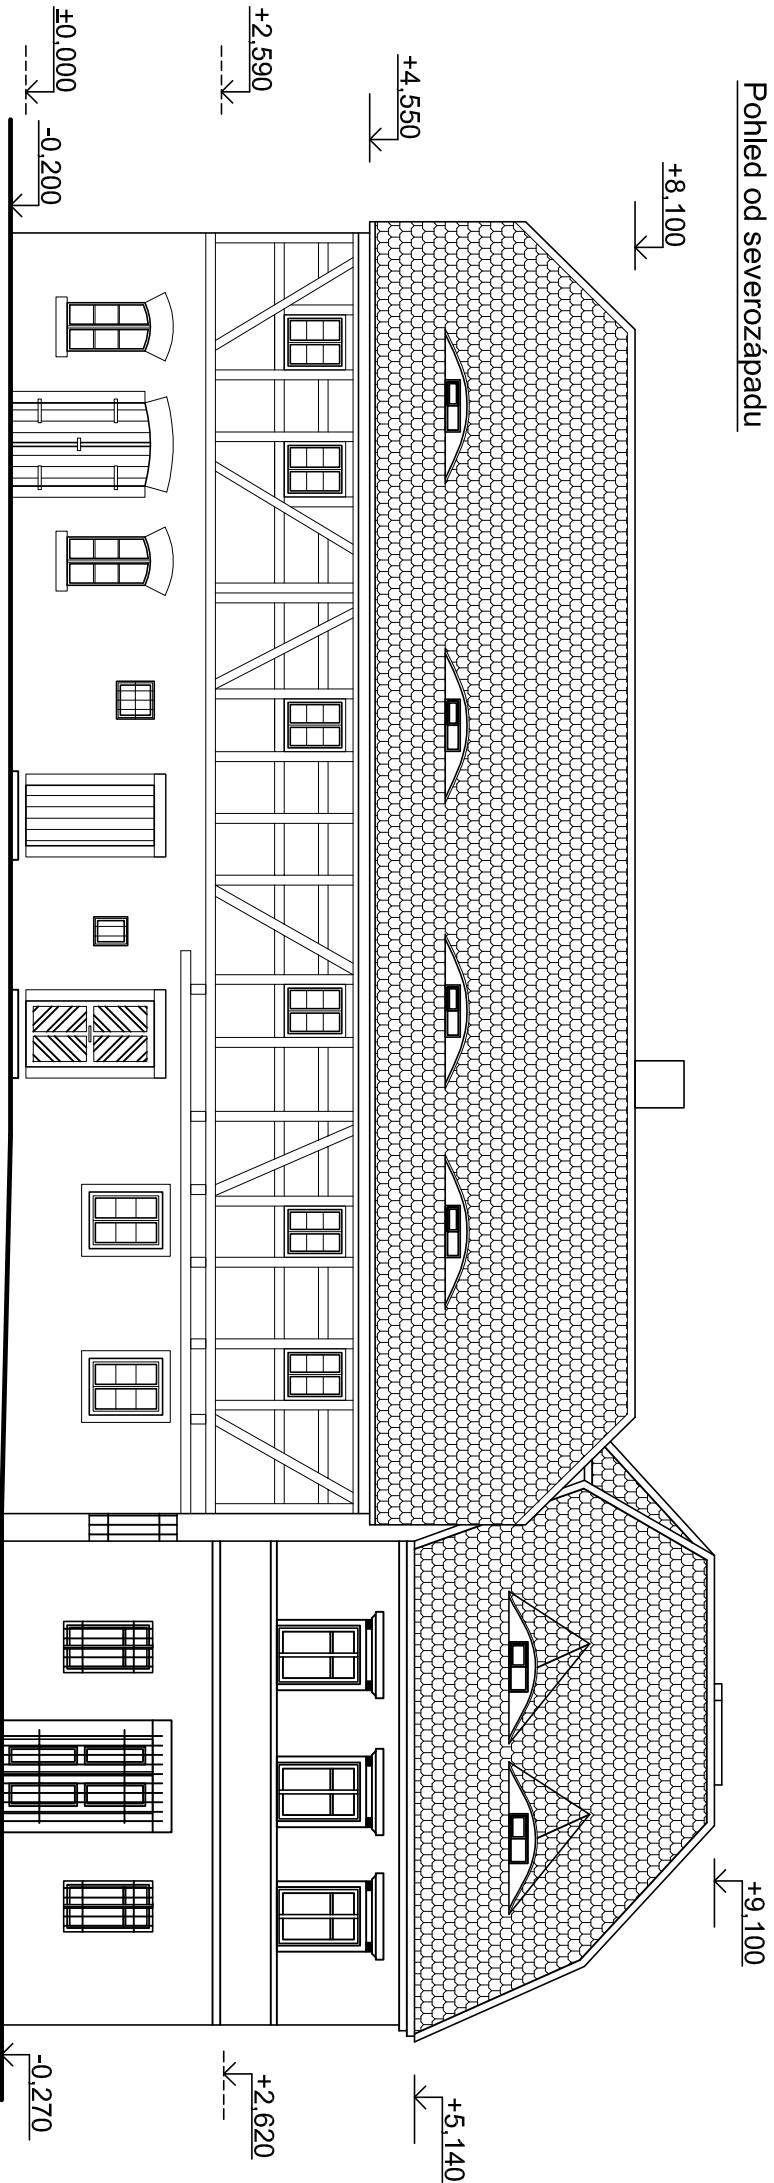

Pohled od jihozápadu

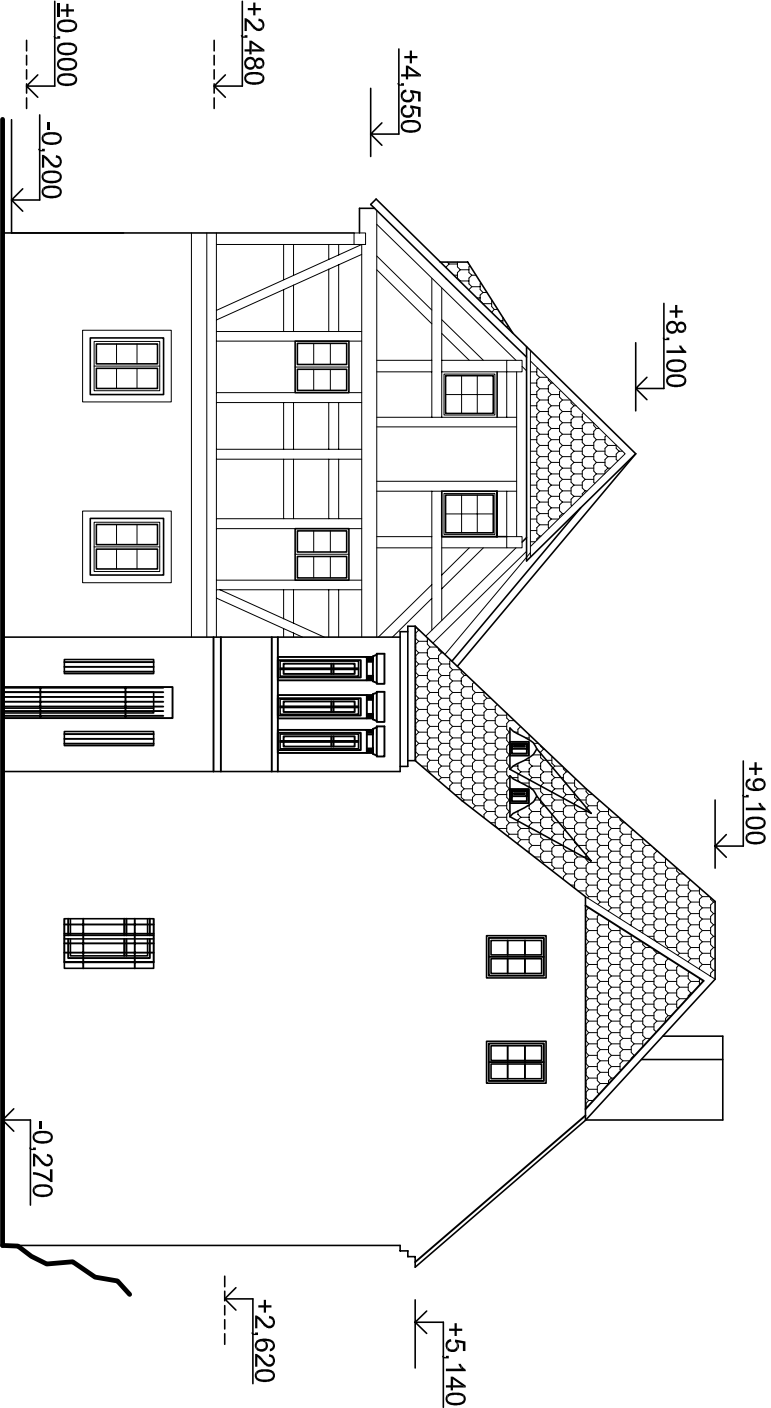

Projektant	Ing. Jiří Kríž	Ing. Jiří Kríž Projektová činnost Košťov 118 400 02 Trmice tel. 602 142 354
Stavebník	Obec Povrly	
Sídlo	Mírová 165/7, 403 32 Povrly	
Kat.území	Povrly, p.p.č.465,466,467,468,469	
Název stavby	stavební úpravy objektů	
ul. Kovářská č.p.27		
na muzeum Povrly		
Objekty č.6 a 7 - pohledy od SZ a JZ		D.1.1.7