
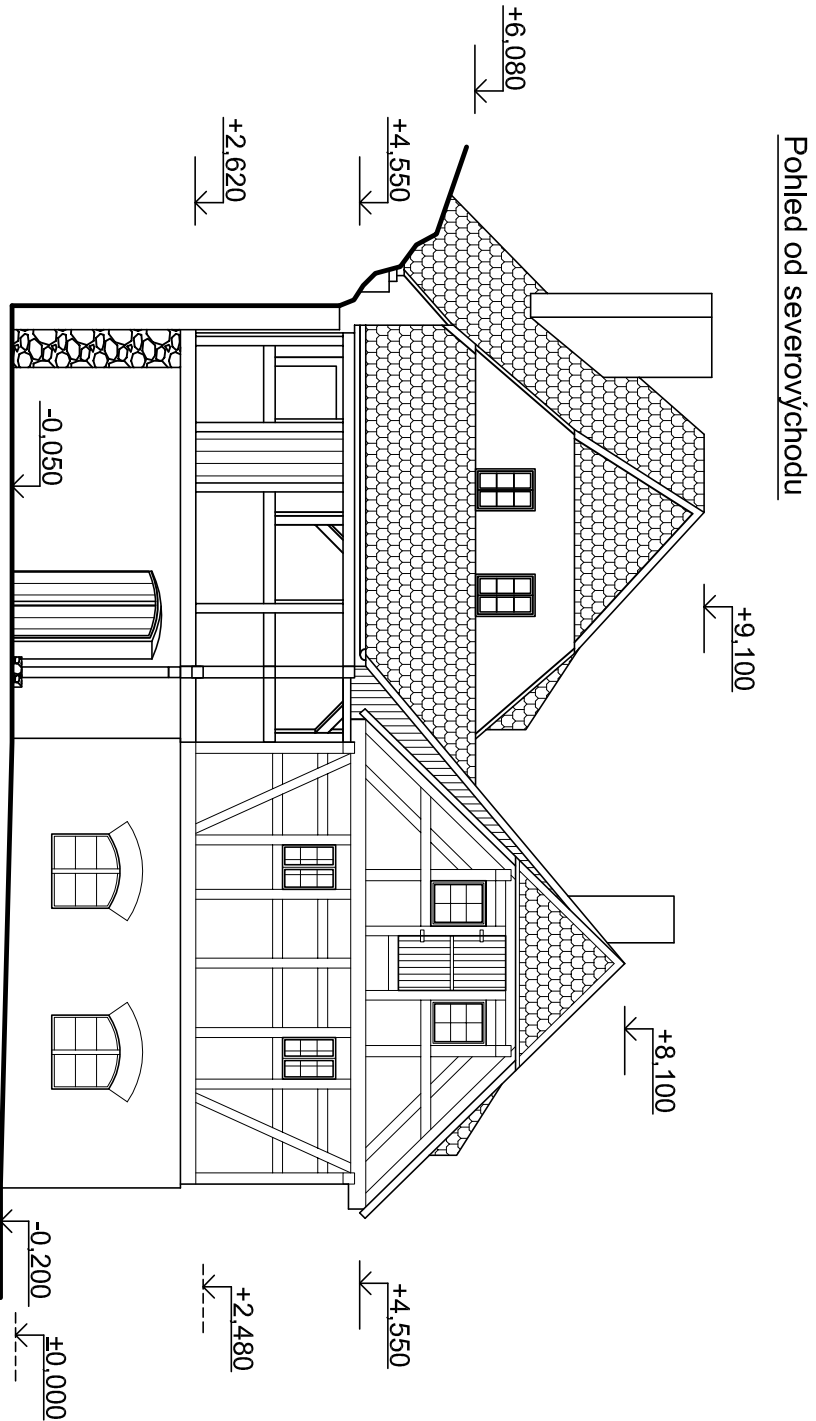


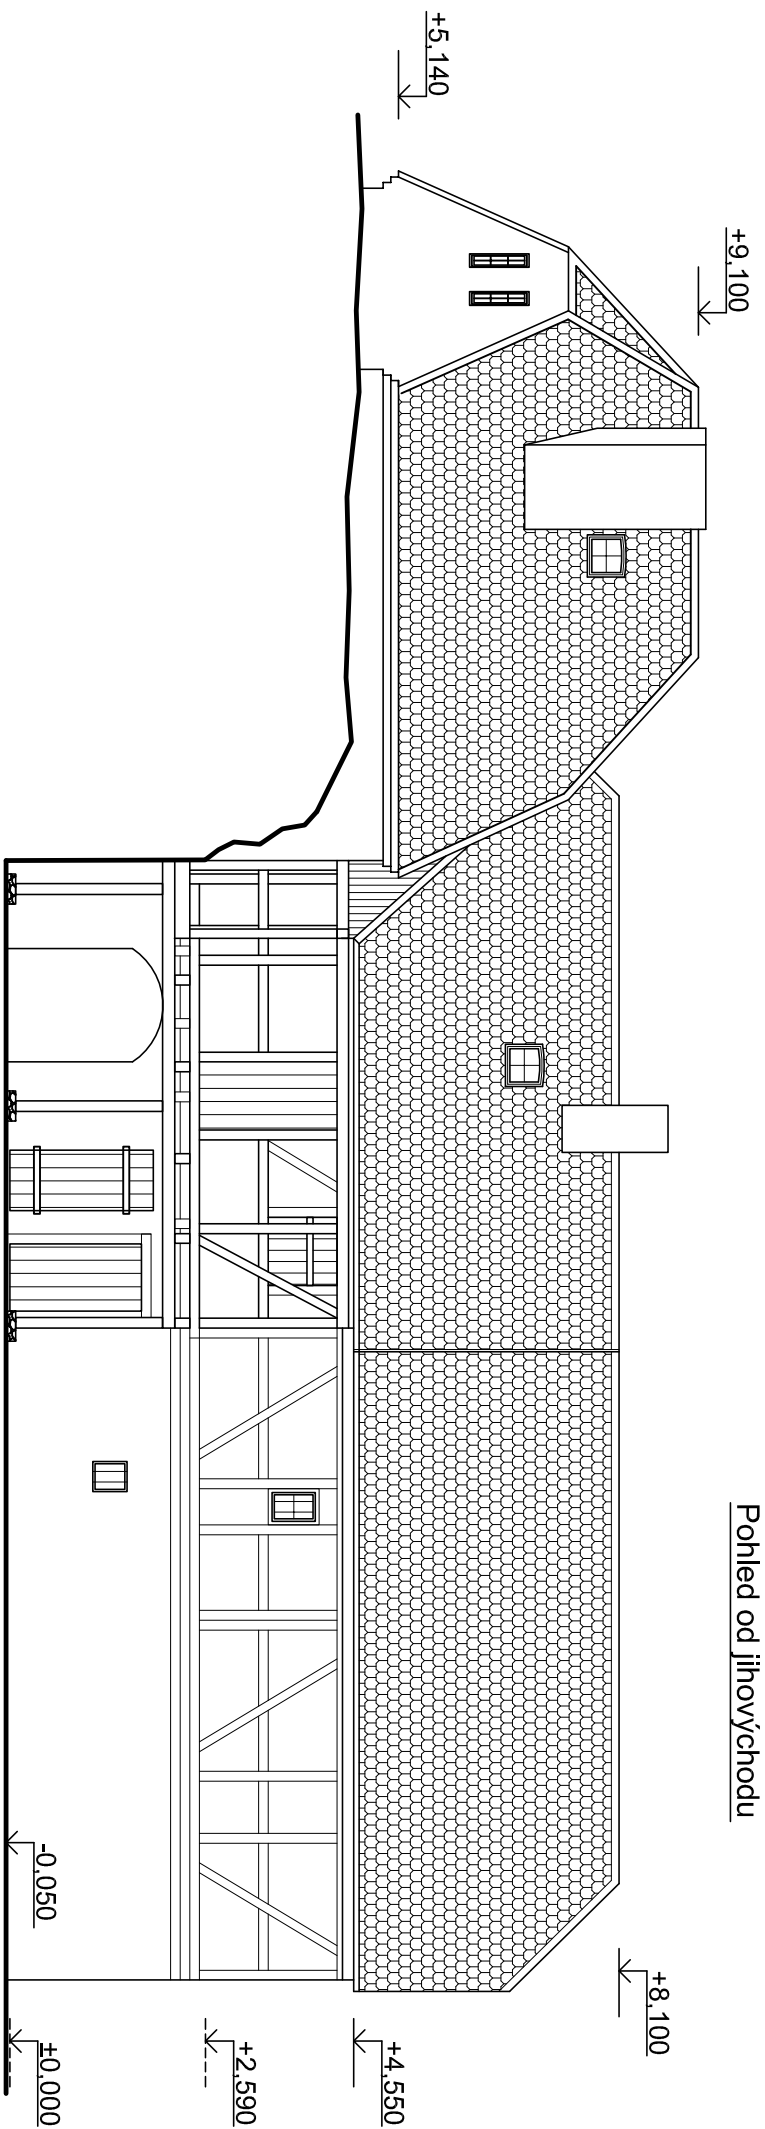

Projektant	Ing. Jiří Kríž
Stavebník	Obec Povrly
Sídlo	Mírová 165/7, 403 32 Povrly
Kat.území	Povrly, p.p.č.465,466,467,468,469
Název stavby	stavební úpravy objektů ul. Kovářská č.p.27 na muzeum Povrly
Měřítko	1:100
Datum	09/2024
Č.zakázky	
Formát	A3
Objekty č.6 a 7 - pohledy od JV a SV	D.1.1.8