


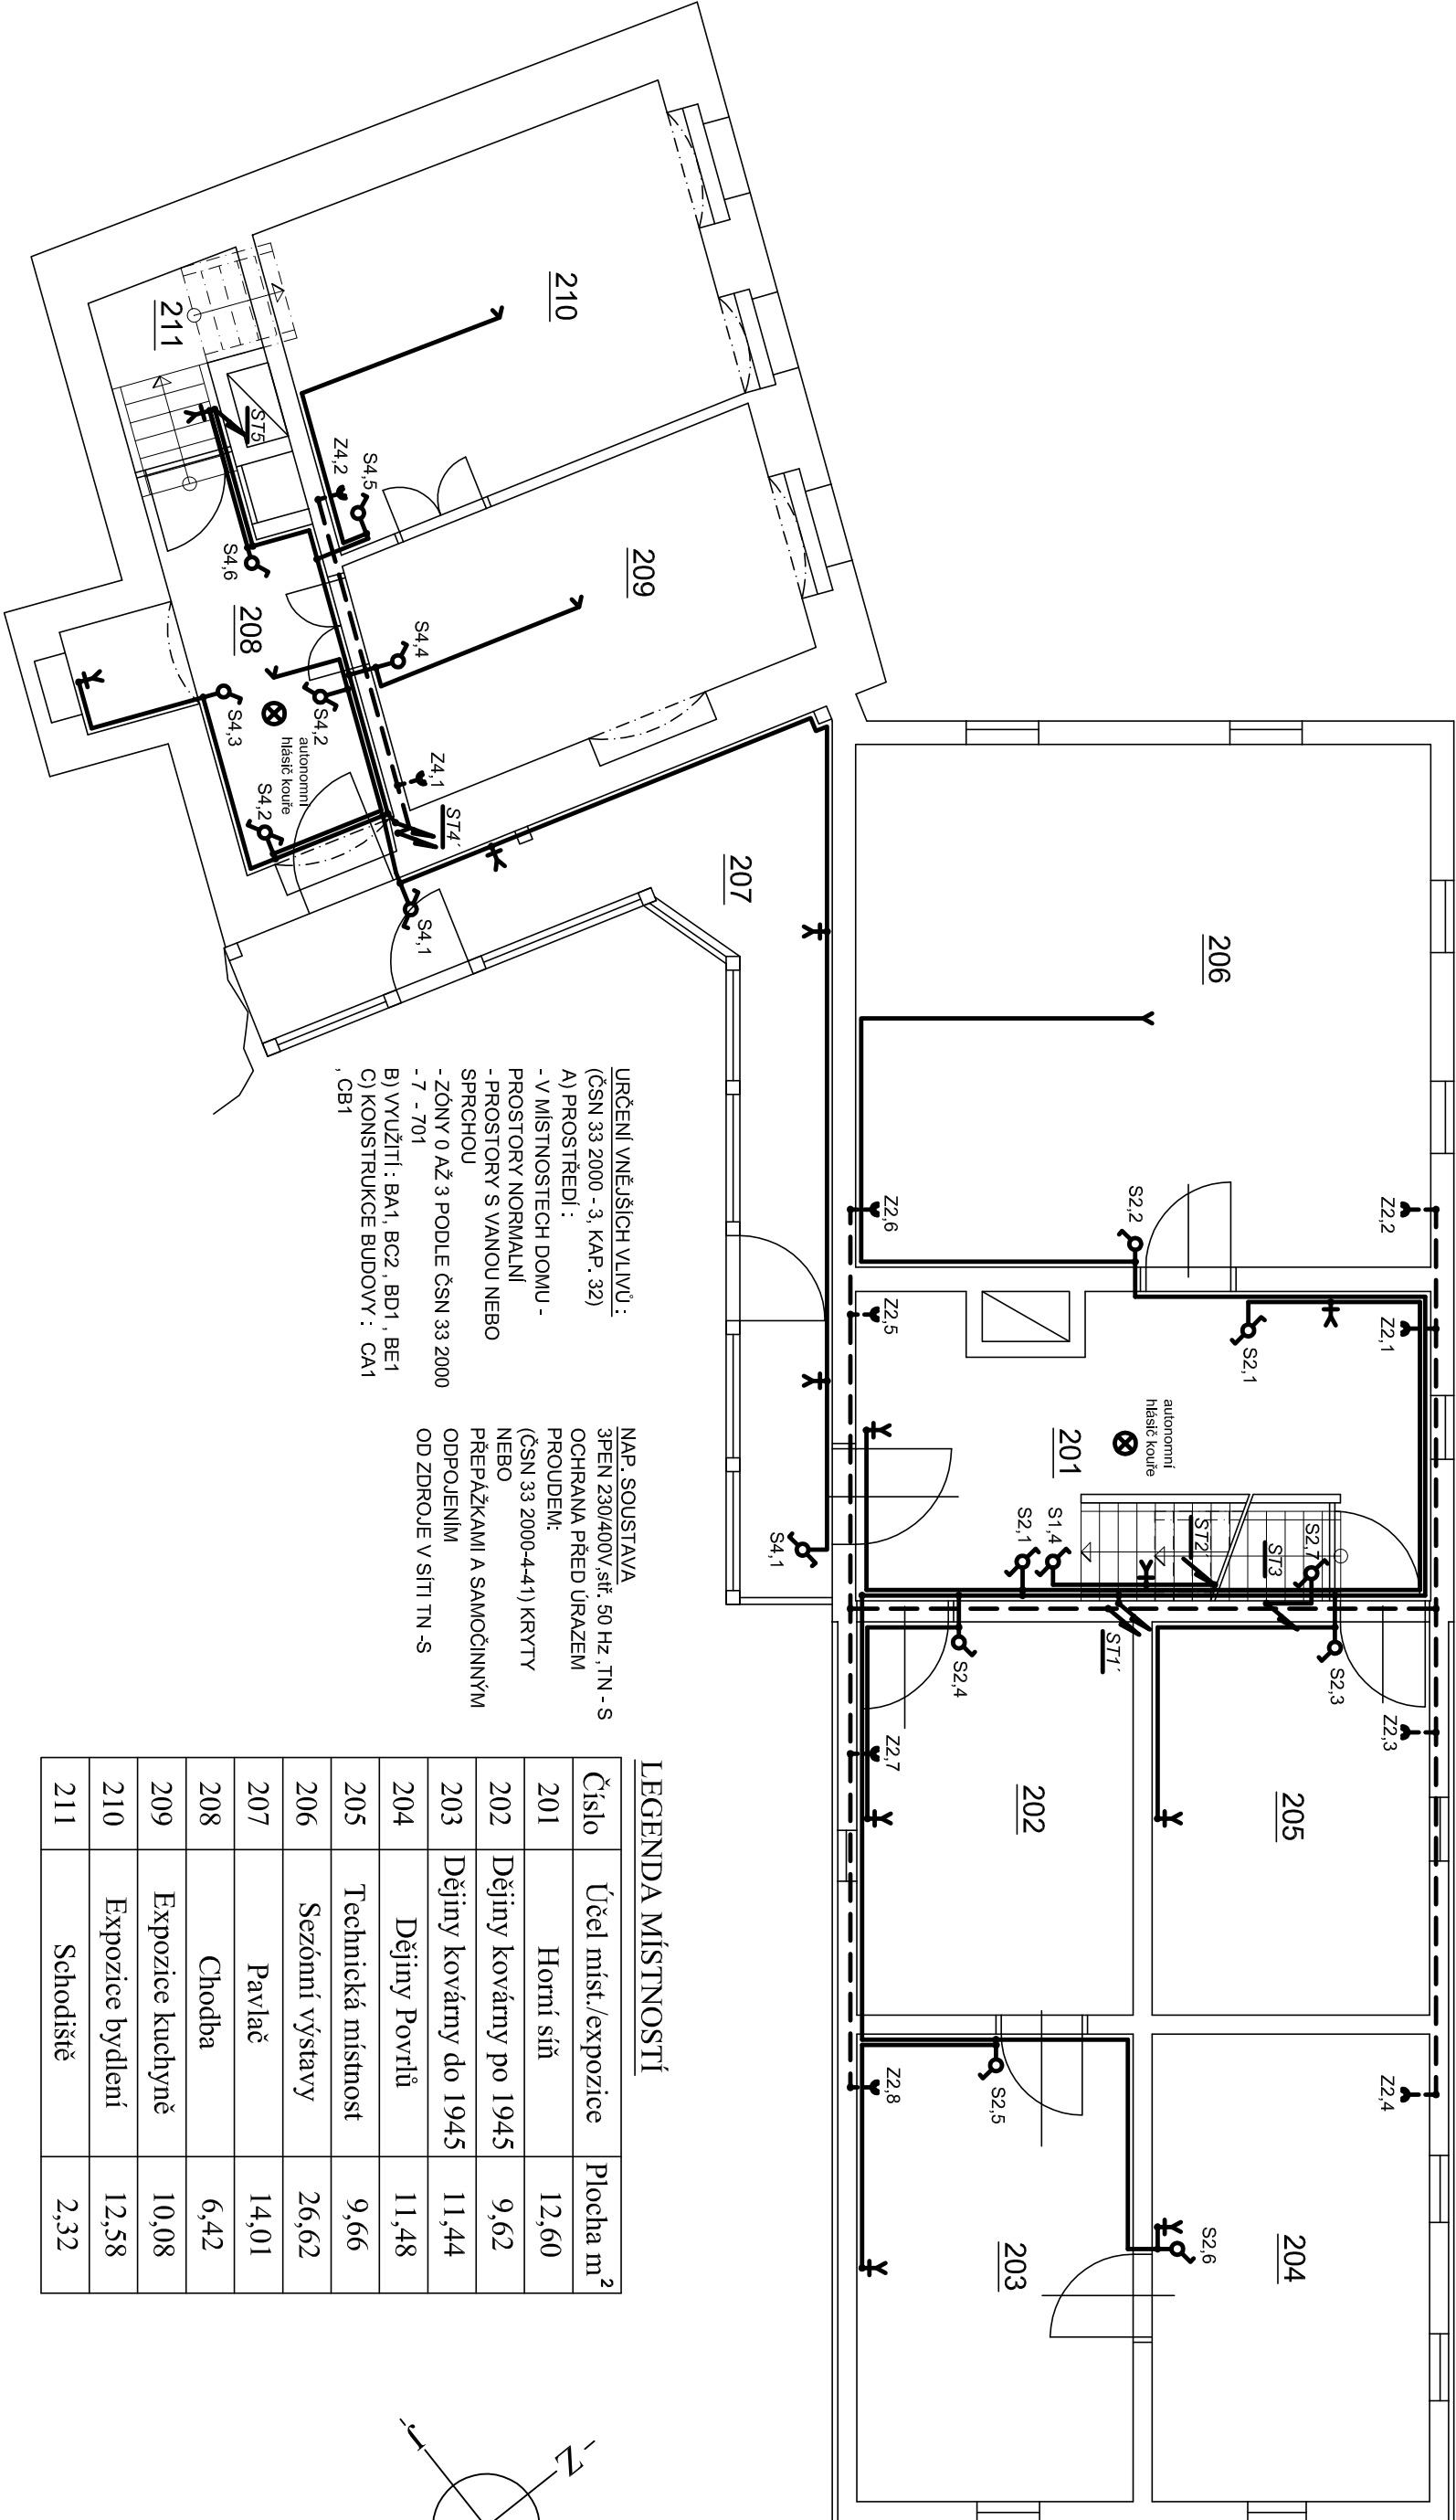


URČENÍ VNĚJŠÍCH VLVŮ :
(ČSN 33 2000 - 3, KAP. 32)
A) PROSTŘEDÍ :
- V MÍSTNOSTECH DOMU -
PROSTORY NORMÁLNÍ
- PROSTORY S VANOU NEBO
SPRCHOU
- ZÓNY 0 AŽ 3 PODLE ČSN 33 2000
- 7 - 701
B) VYUŽITÍ : BA1, BC2, BD1, BE1
C) KONSTRUKCE BUDOVY : CA1
, CB1

NAP. SOUSTAVA
3PEN 230/400V, síť, 50 Hz, TN - S
OCHRANA PŘED ÚRAZEM
PROUDEM:
(ČSN 33 2000-4-41) KRYTY
NEBO
PŘEPÁŽKAMI A SAMOČINNÝM
ODPOJENÍM
OD ZDROJE V SÍTI TN -S

LEGENDA MÍSTNOSTÍ

Číslo	Účel míst./expozice	Plocha m²
201	Horní síň	12,60
202	Dějiny kovárny po 1945	9,62
203	Dějiny kovárny do 1945	11,44
204	Dějiny Povrů	11,48
205	Technická místnost	9,66
206	Sezónní výstavy	26,62
207	Pavlač	14,01
208	Chodba	6,42
209	Expozice kuchyně	10,08
210	Expozice bydlení	12,58
211	Schodiště	2,32

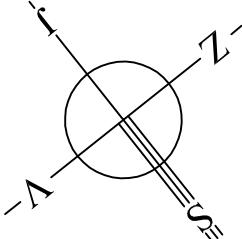

LEGENDA :

- SVĚTELNÝ OBVOD , CYKY 3Cx1,5
- ZASUVKOVÝ OBVOD , CYKY 3Cx2,5
- MOTORICKÝ OBVOD , CYKY (ES - 5Cx4 , EB - 3Cx4)
- HLAVNÍ A DOPL. POSPOJOVÁNÍ , CY 4
- VÝVOD PRO PŘIPOJENÍ SPORÁKU 400/230V , 25A , IP 20
- SPÍNAČ 250 V , 10 A Č1 , IP 20, CYKY 2Ax1,5
- SPÍNAČ 250 V , 10 A Č6 , IP 20, CYKY 3Ax1,5
- ZASUVKA DVOJITÁ 250 V , 16 A , IP 20, CYKY 3C x2,5
- ZASUVKA JEDNODUCHÁ 250 V , 16 A , IP 20, CYKY 3C x2,5
- ZASUVKA 400/ 230 V , 32 A , IP 44 , CYKY 5C x4
- VÝVOD UKONČENÝ VE SVORCE IP 20 , CYKY 3Cx1,5
- KRABICE
- NÁSTĚNNÉ SVÍTIDLO

Projektant	Ing. Jiří Krňž	Ing. Jiří Krňž Projektová činnost Koštov 118 400 02 Trnnice tel. 602 142 354	
Stavebník	Obec Povrly		
Sídlo	Mírová 165/7, 403 32 Povrly		
Kat.území	Povrly, p.p.č.465,466,467,468,469		
Název stavby		stavební úpravy objektu	
		ul. Kovářská č.p.27	
		na muzeum Povrly	
Vnitřní elektroinstalace 2NP		Měřítko	1:65
		Datum	09/2024
		Č.zakázky	
		Formát	A3
		E-2	