



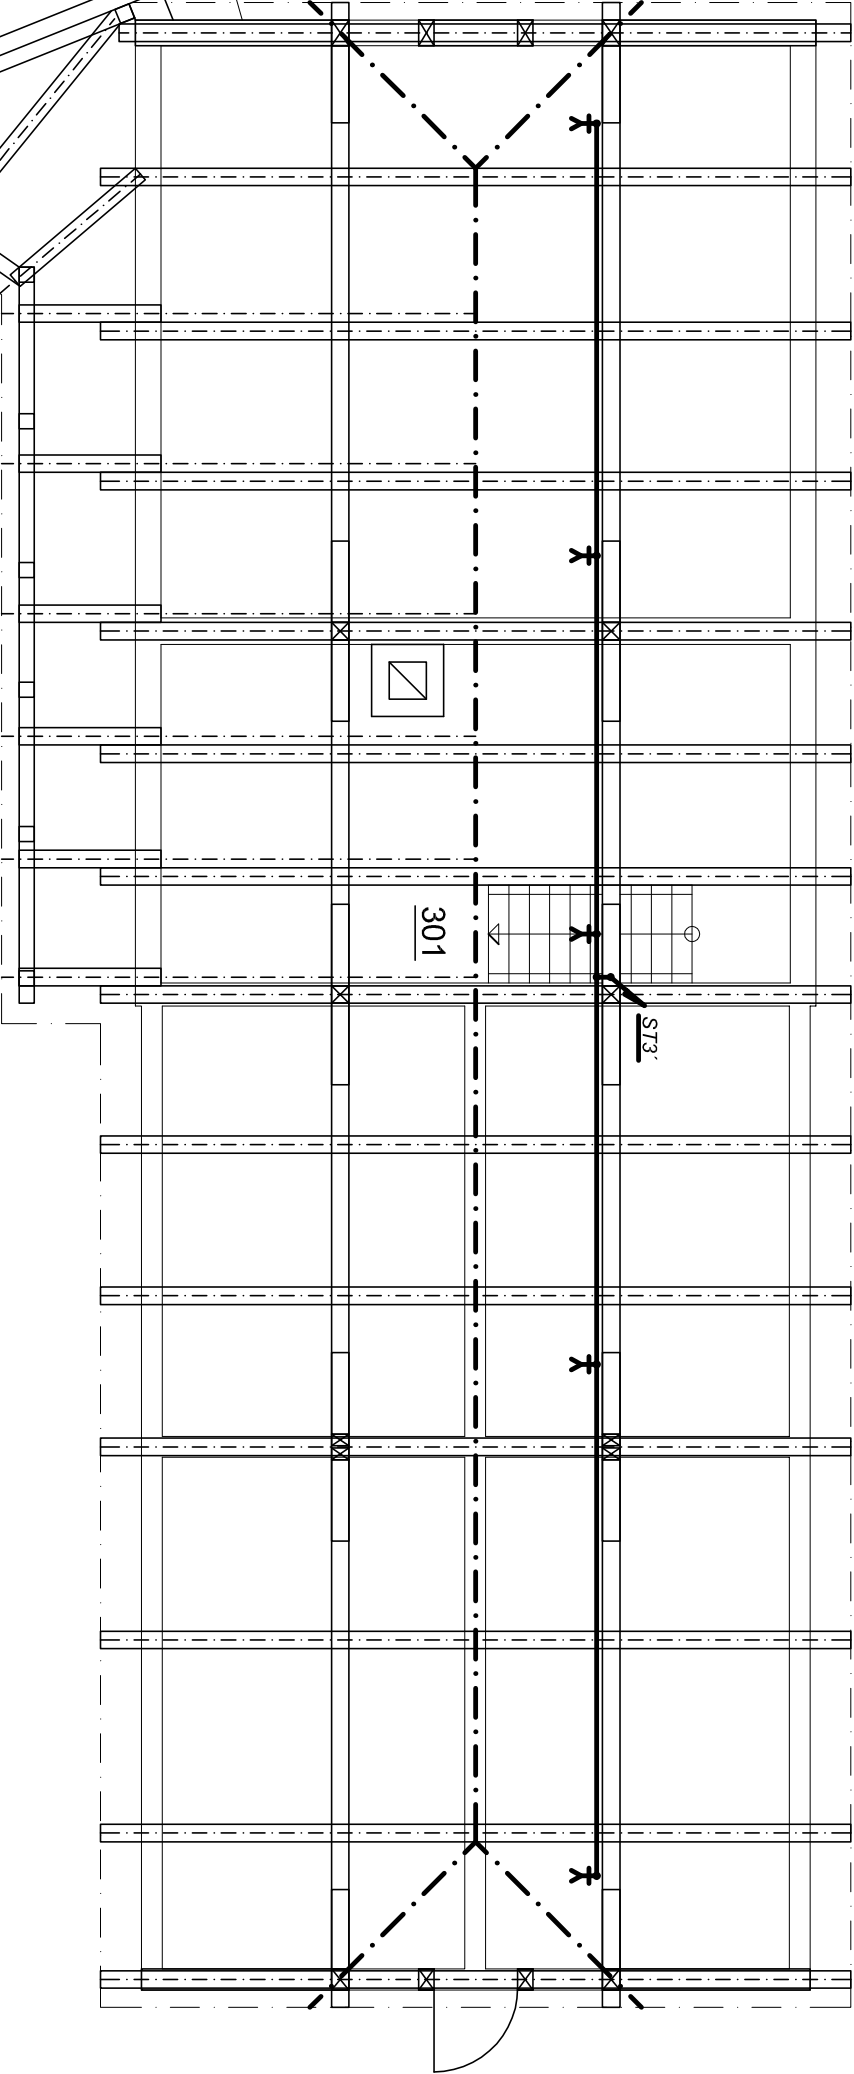


URČENÍ VNĚJŠÍCH VLVŮ:
(ČSN 33 2000 - 3, KAP. 32)
A) PROSTŘEDÍ :
- V MÍSTNOSTECH DOMU -
PROSTORY NORMÁLNÍ
- PROSTORY S VANOU NEBO
SPRCHOU
- ZÓNY 0 AŽ 3 PODLE ČSN 33 2000
- 7 - 701
B) VYUŽITÍ : BA1, BC2, BD1, BE1
C) KONSTRUKCE BUDOVY : CA1
, CB1

NAP. SOUSTAVA
3PEN 230/400V, síť. 50 Hz, TN - S
OCHRANA PŘED ÚRAZEM
PROUDEM:
(ČSN 33 2000-4-41) KRYTY
NEBO
PŘEPÁŽKAMI A SAMOČINNÝM
ODPOJENÍM
OD ZDROJE V SÍTI TN -S

LEGENDA MÍSTNOSTÍ

Číslo	Účel míst.	Plocha m ²
301	Půda	89,00
302	Půda	32,90

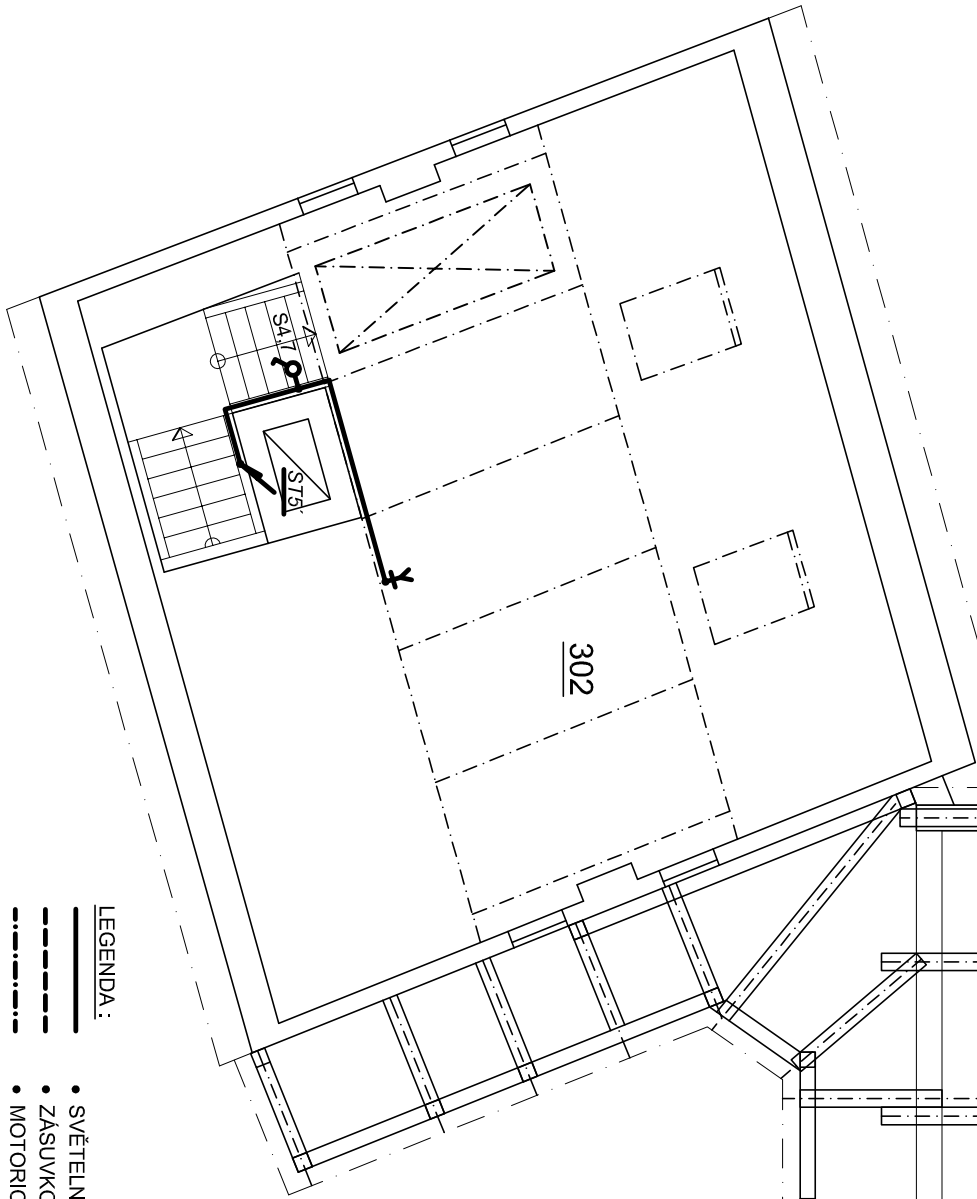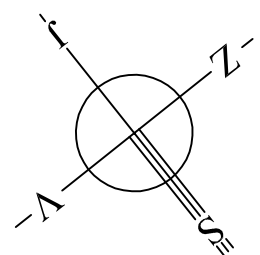

LEGENDA :

- SVĚTELNÝ OBYVOD , CYKY 3Cx1,5
- ZÁSUVKOVÝ OBYVOD , CYKY 3Cx2,5
- MOTORICKÝ OBYVOD , CYKY (ES - 5Cx4 , EB - 3Cx4)
- HLAVNÍ A DOPL. POSPOJOVÁNÍ , CY 4
- VÝVOD PRO PŘIPOJENÍ SPORÁKU 400/230V , 25A , IP 20
- SPÍNAČ 250 V , 10 A Č1 , IP 20, CYKY 2Ax1,5
- SPÍNAČ 250 V , 10 A Č6 , IP 20, CYKY 3Ax1,5
- ZÁSUVKA DVOJITÁ 250 V , 16 A , IP 20 , CYKY 3C x2,5
- ZÁSUVKA JEDNODUCHÁ 250 V , 16 A , IP 20 , CYKY 3C x2,5
- ZÁSUVKA 400/ 230 V , 32 A , IP 44 , CYKY 5C x4
- VÝVOD UKONČENÝ VE SVORCE IP 20 , CYKY 3Cx1,5
- KRABICE
- NÁSTĚNNÉ SVÍTIDLO

Projektant	Ing. Jiří Kříž	<i>Ing. Jiří Kříž</i> <i>Projektová činnost</i> <i>Košťov 118</i> 400 02 Trmice <i>tel. 602 142 354</i>
Stavebník	Obec Povrly	
Sídlo	Mírová 165/7, 403 32 Povrly	
Kat.území	Povrly, p.p.č.465,466,467,468,469	
Název stavby	stavební úpravy objektů	
ul. Kovářská č.p.27		
na muzeum Povrly		
Vnitřní elektroinstalace 3NP		
		E-3