

Schéma rozvaděče R1


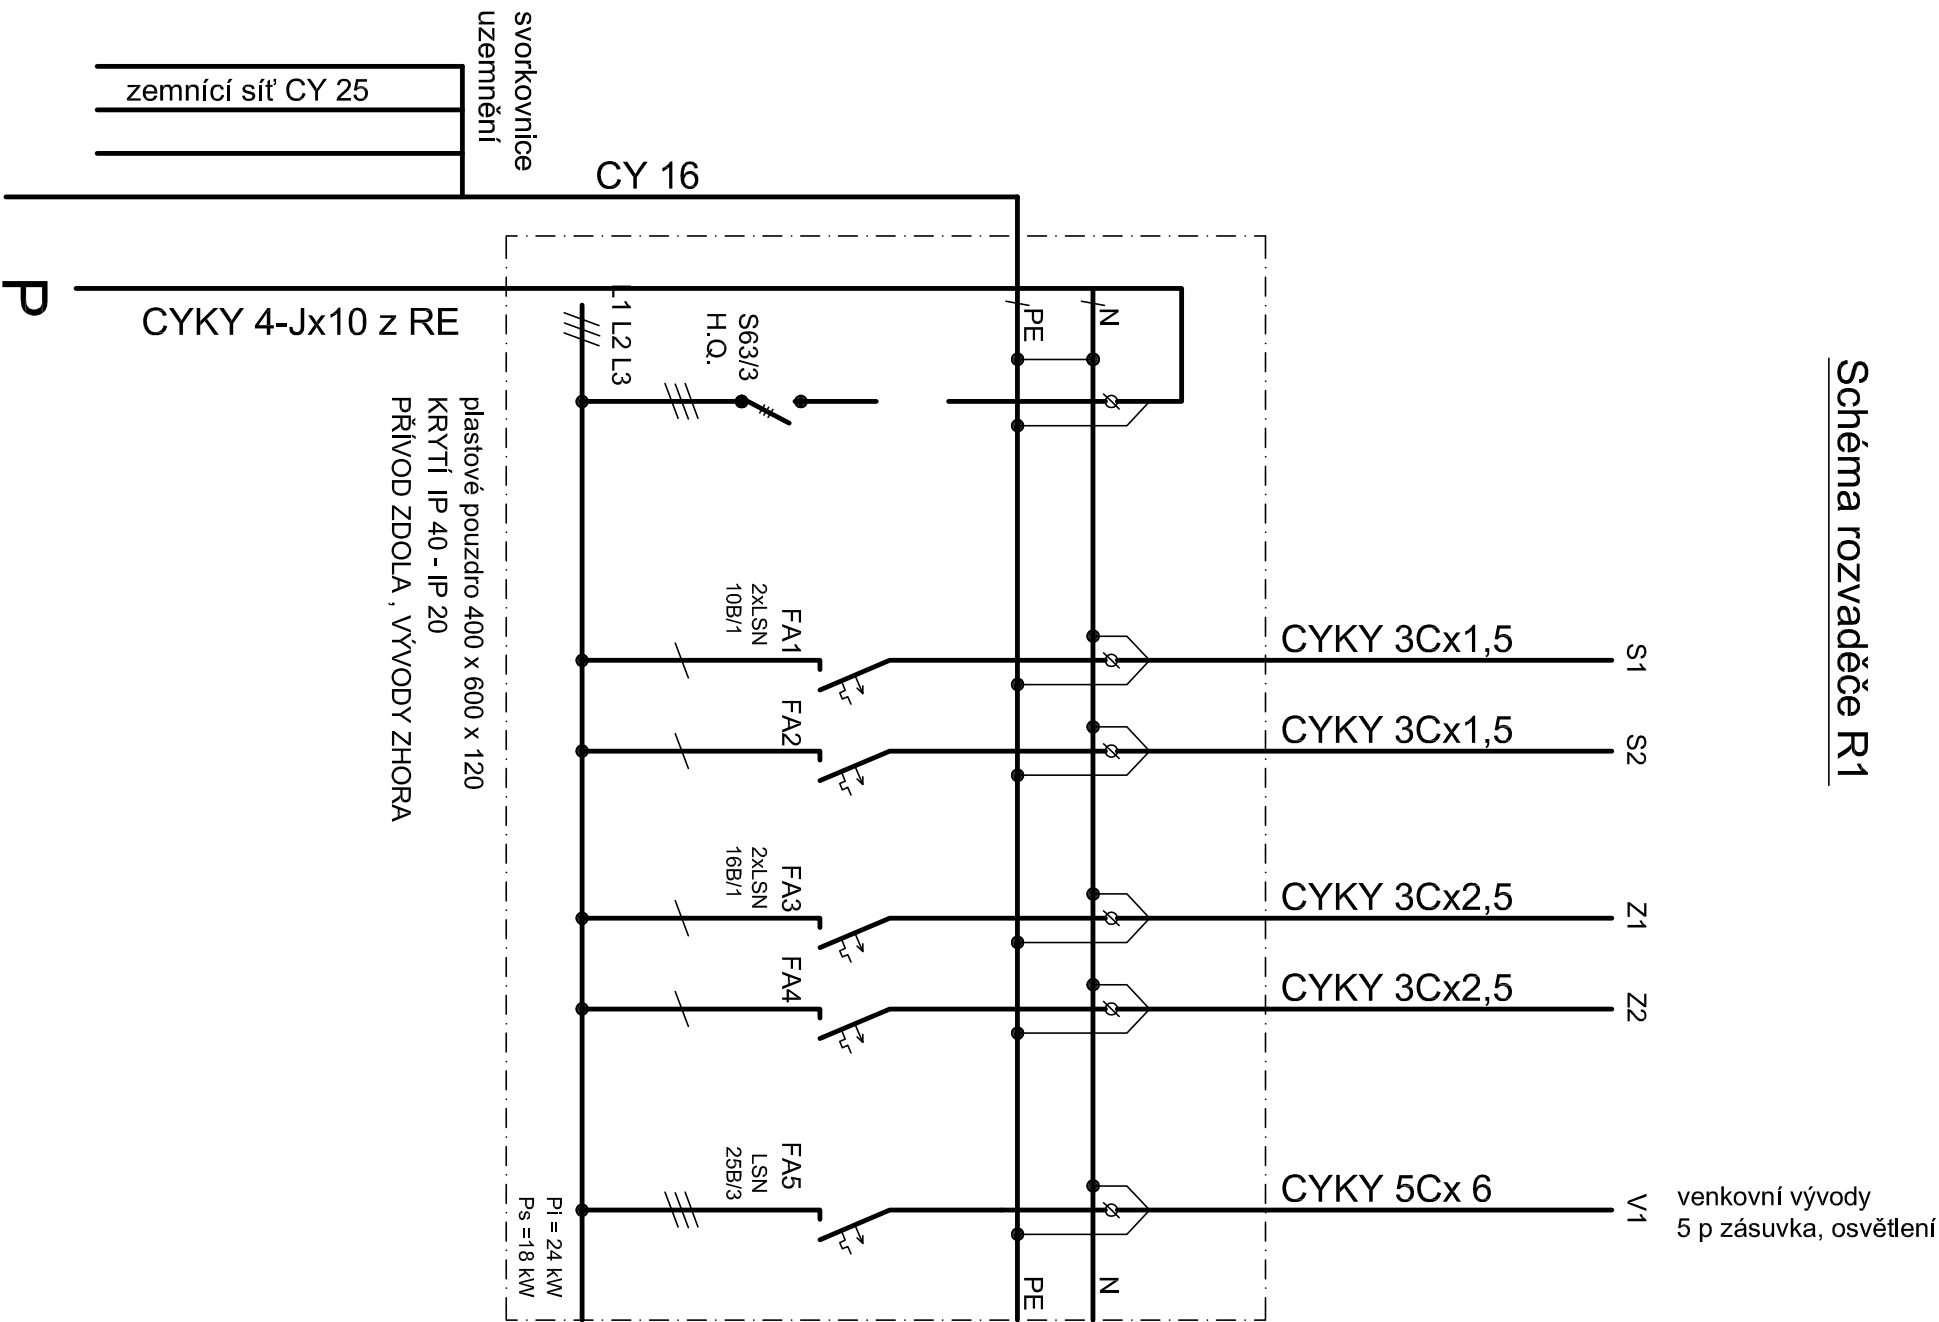


Schéma rozvaděče R2

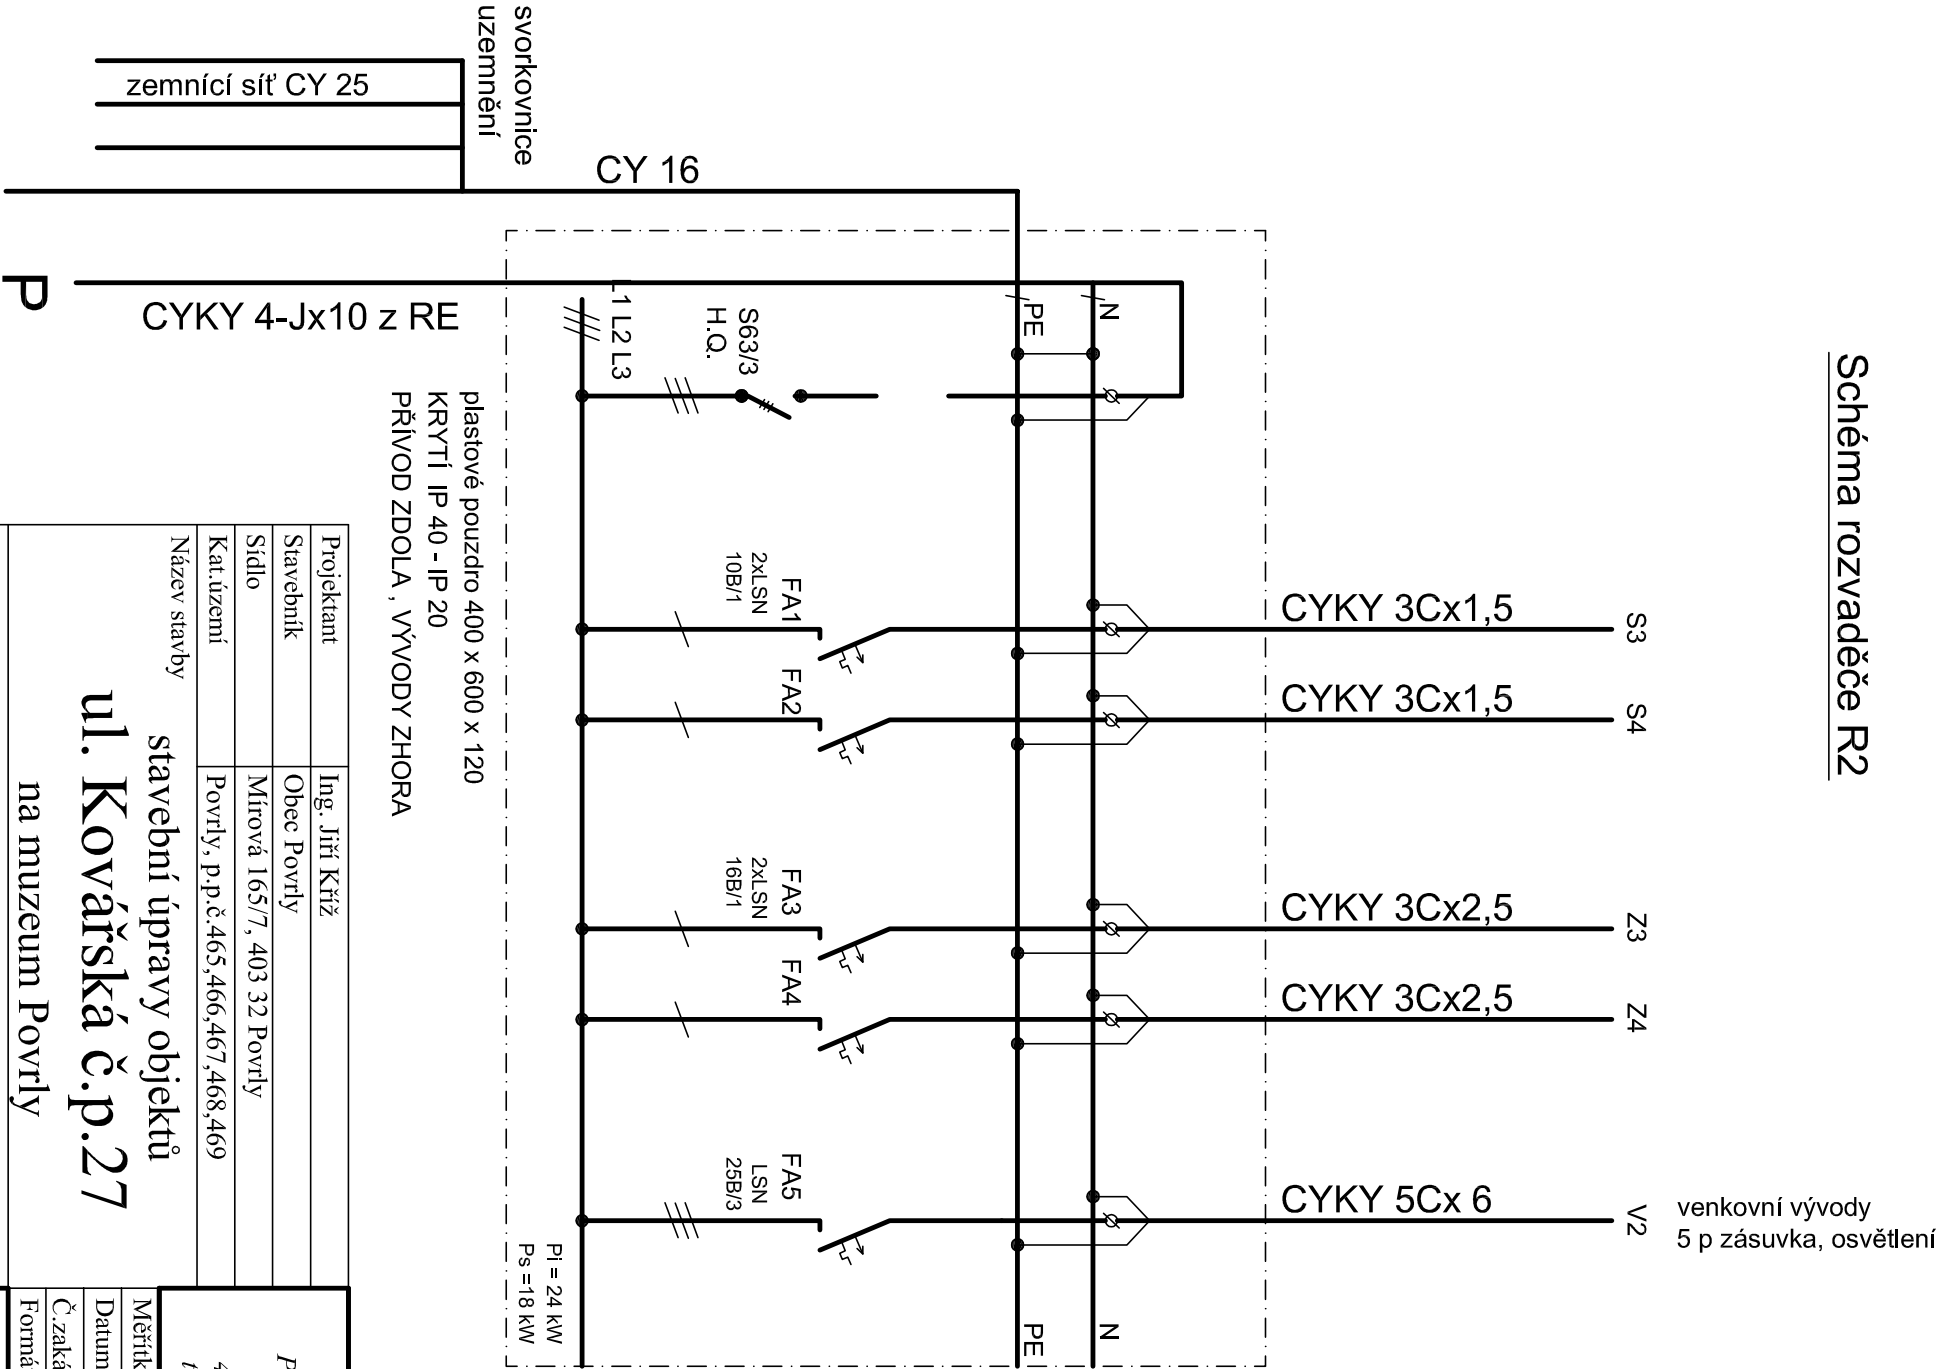

Projektant	Ing. Jiří Kříž	Ing. Jiří Kříž Projektová činnost Košťov 118 400 02 Trnice tel. 602 142 354	
Stavebník	Obec Povrly		
Sídlo	Mírová 165/7, 403 32 Povrly		
Kat.území	Povrly, p.p.č.465,466,467,468,469		
Název stavby		stavební úpravy objektu ul. Kovářská č.p.27 na muzeum Povrly	
Schéma rozvodnice R1 a R2		Měřítko	1:50
		Datum	09/2024
		Č.zakázky	
		Formát	A3
		E-4	