



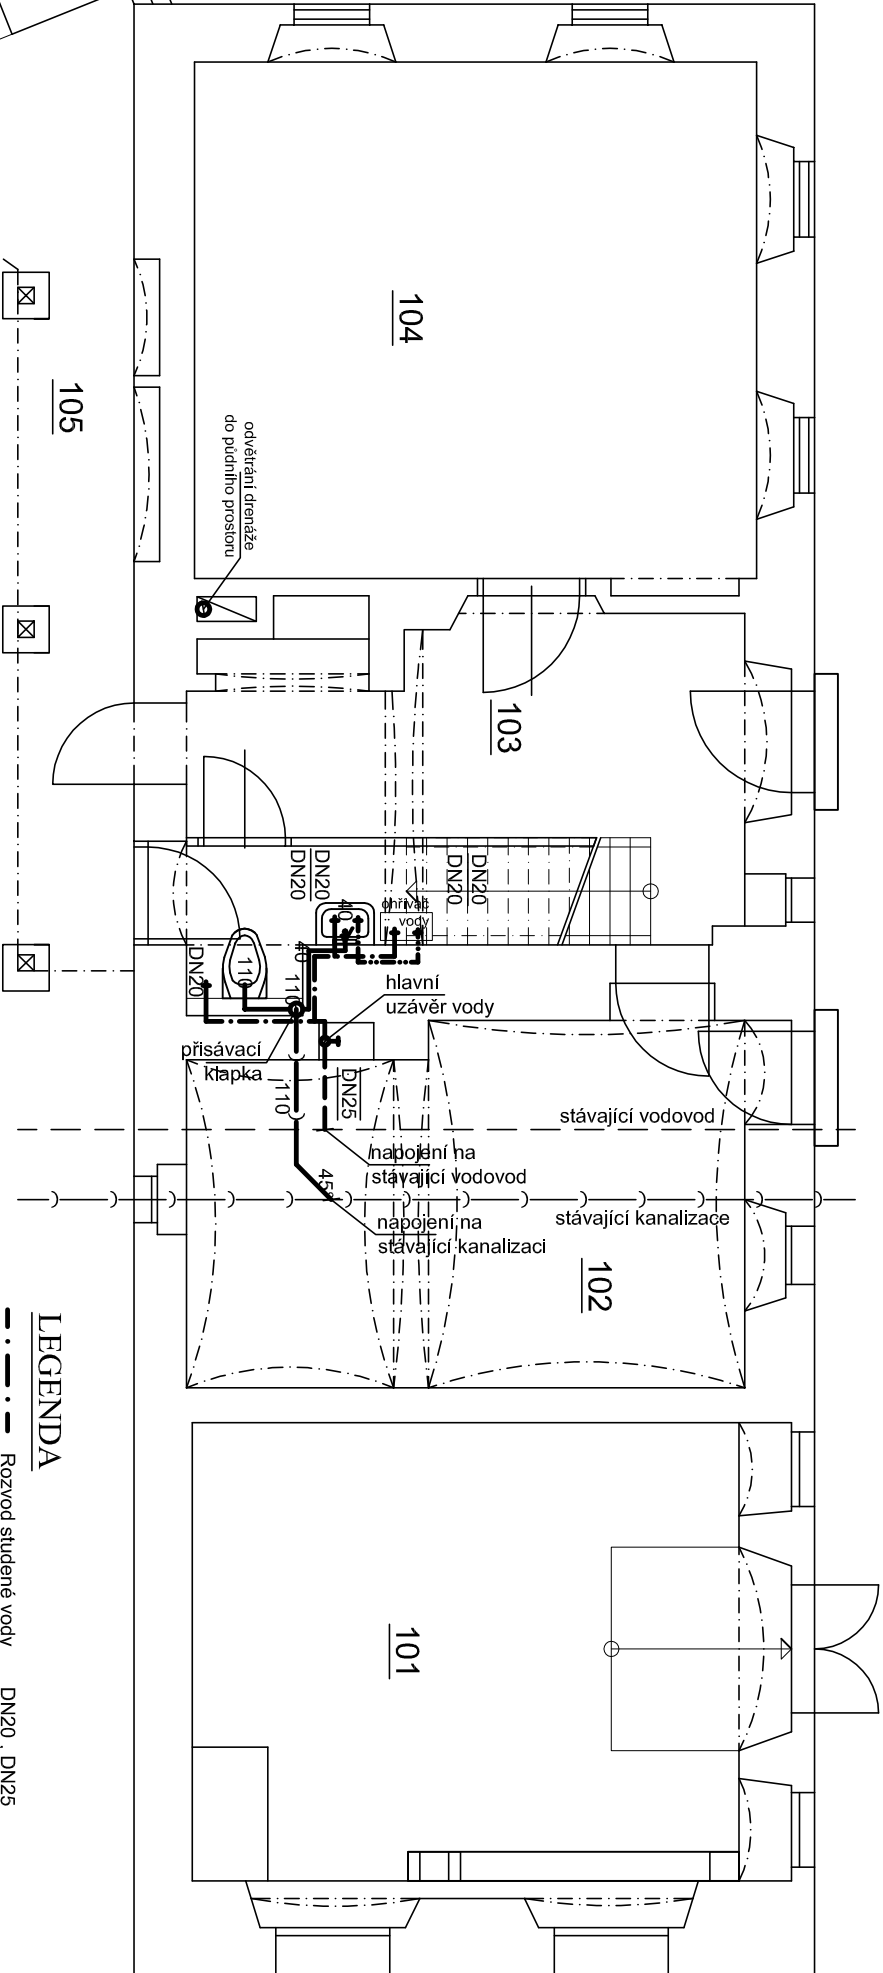

- LEGENDA**
- Rozvod studené vody DN20 , DN25
 - Rozvod TUV DN20 , DN25
 - Připojka vody DN25
 - Ležatá kanalizace

LEGENDA MÍSTNOSTÍ

Číslo	Účel míst./expozice	Plocha m ²
101	Zámečnická dílna	19,23
102	Chlév/stáj	14,82
103	Síň	13,93
104	Světlnice	21,61
105	Závěthí (pavlač)	13,80
106	Kovárna	26,64
107	Prostor před kovárnou	24,40

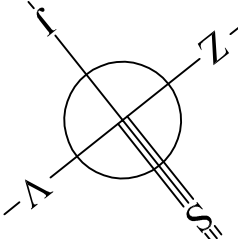

Projektant	Ing. Jiří Kříž	Ing. Jiří Kříž Projektová činnost Koštov 118 400 02 Trnice tel. 602 142 354	
Stavebník	Obec Povrly		
Sídlo	Mirová 165/7, 403 32 Povrly		
Kat.území	Povrly, p.p.č.465,466,467,468,469		
Název stavby	stavební úpravy objektu ul. Kovářská č.p.27 na muzeum Povrly		
Měřítko	1:65		
Datum	09/2024		
Č.zakázky			
Formát	A3		
Vnitřní kanalizace a vodovod		ZT1	