

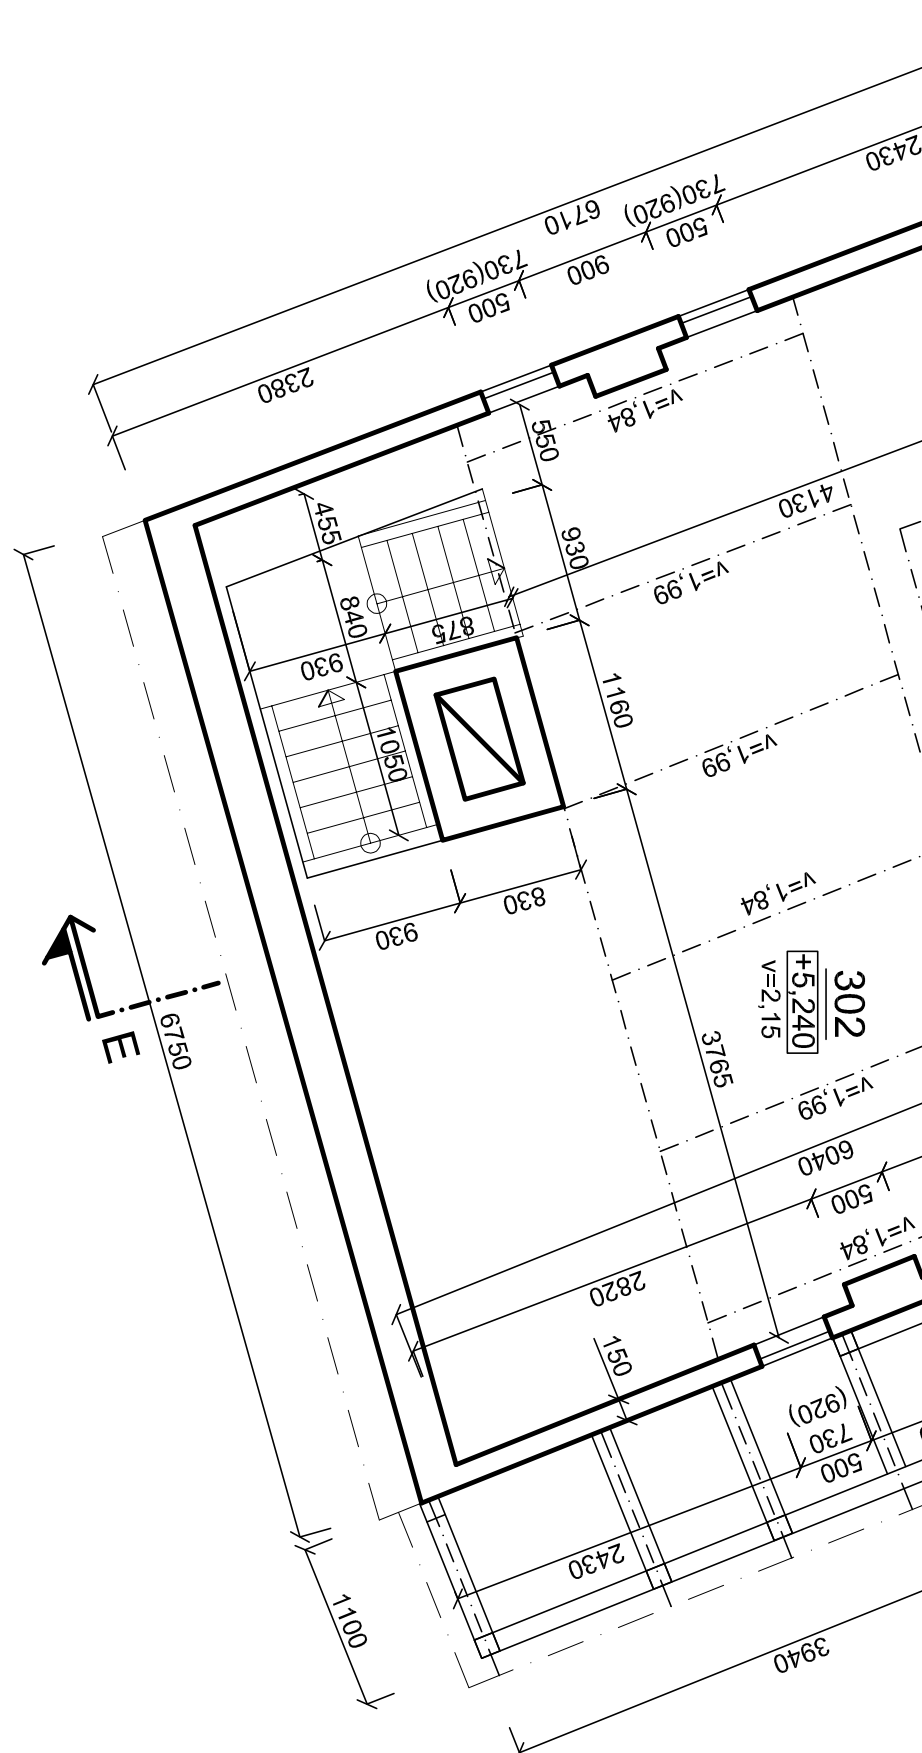


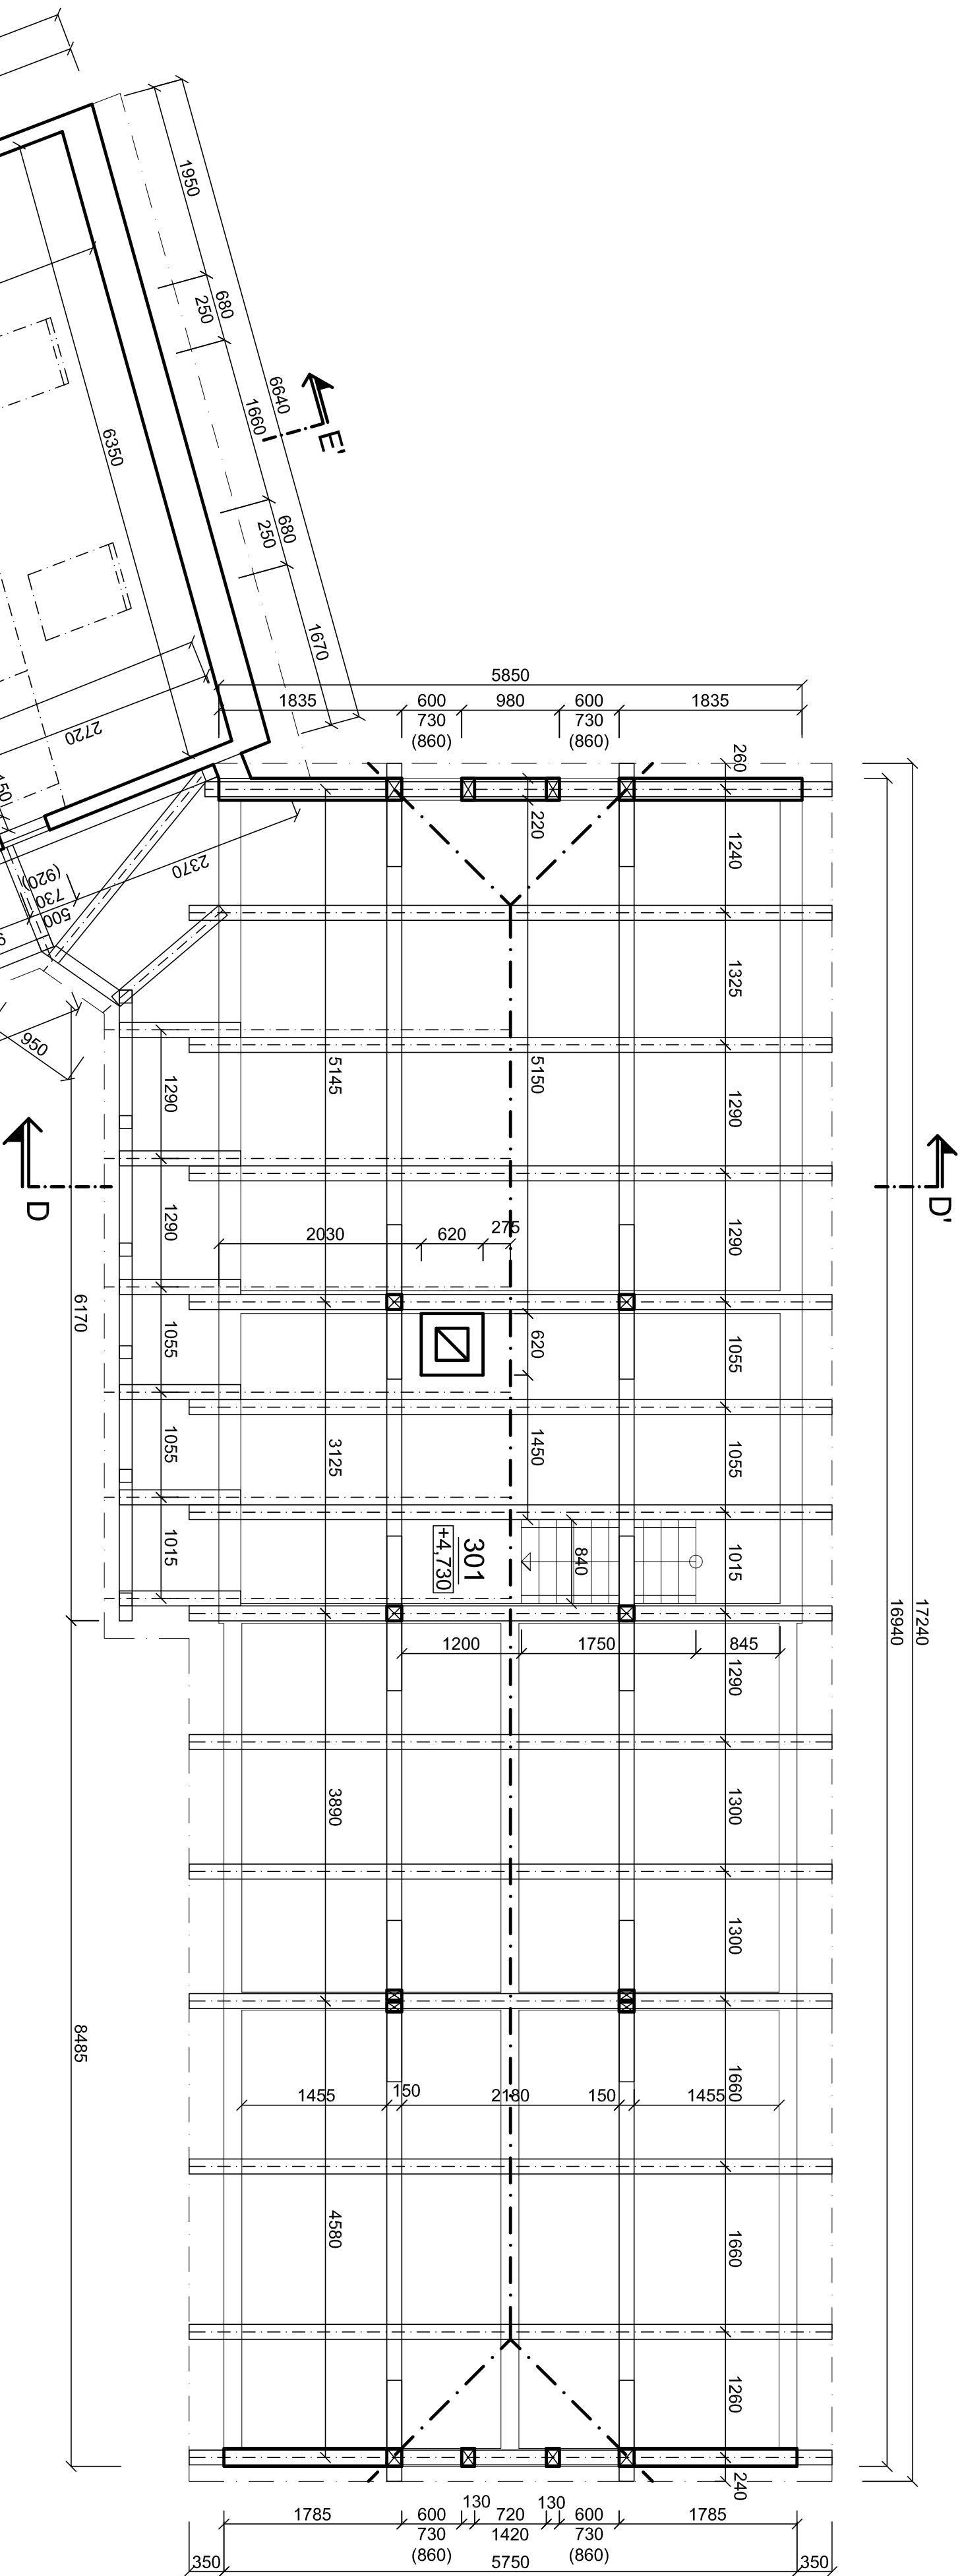

Číslo	Účel míst.	Plocha m ²	Podlaha
301	Půda	88,85	stávající
302	Místnost	32,90	stávající

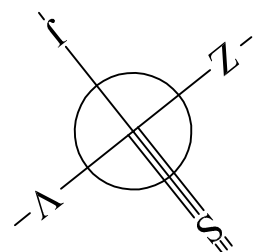

Projektant	Ing. Jiří Krč	Ing. Jiří Krč
Stavebník	Obec Povrly	Projektová činnost
Sídlo	Mírová 165/7, 403 32 Povrly	Košov 118
Kat. území	Povrly, p.p.č.465,466,467,468,469	400 02 Trnčice
Název stavby		tel. 602 142 334

stávající stav objektů
ul. Kovářská č.p.27

Objekty č.6 a 7 - půdorys 3NP	S04
-------------------------------	-----