


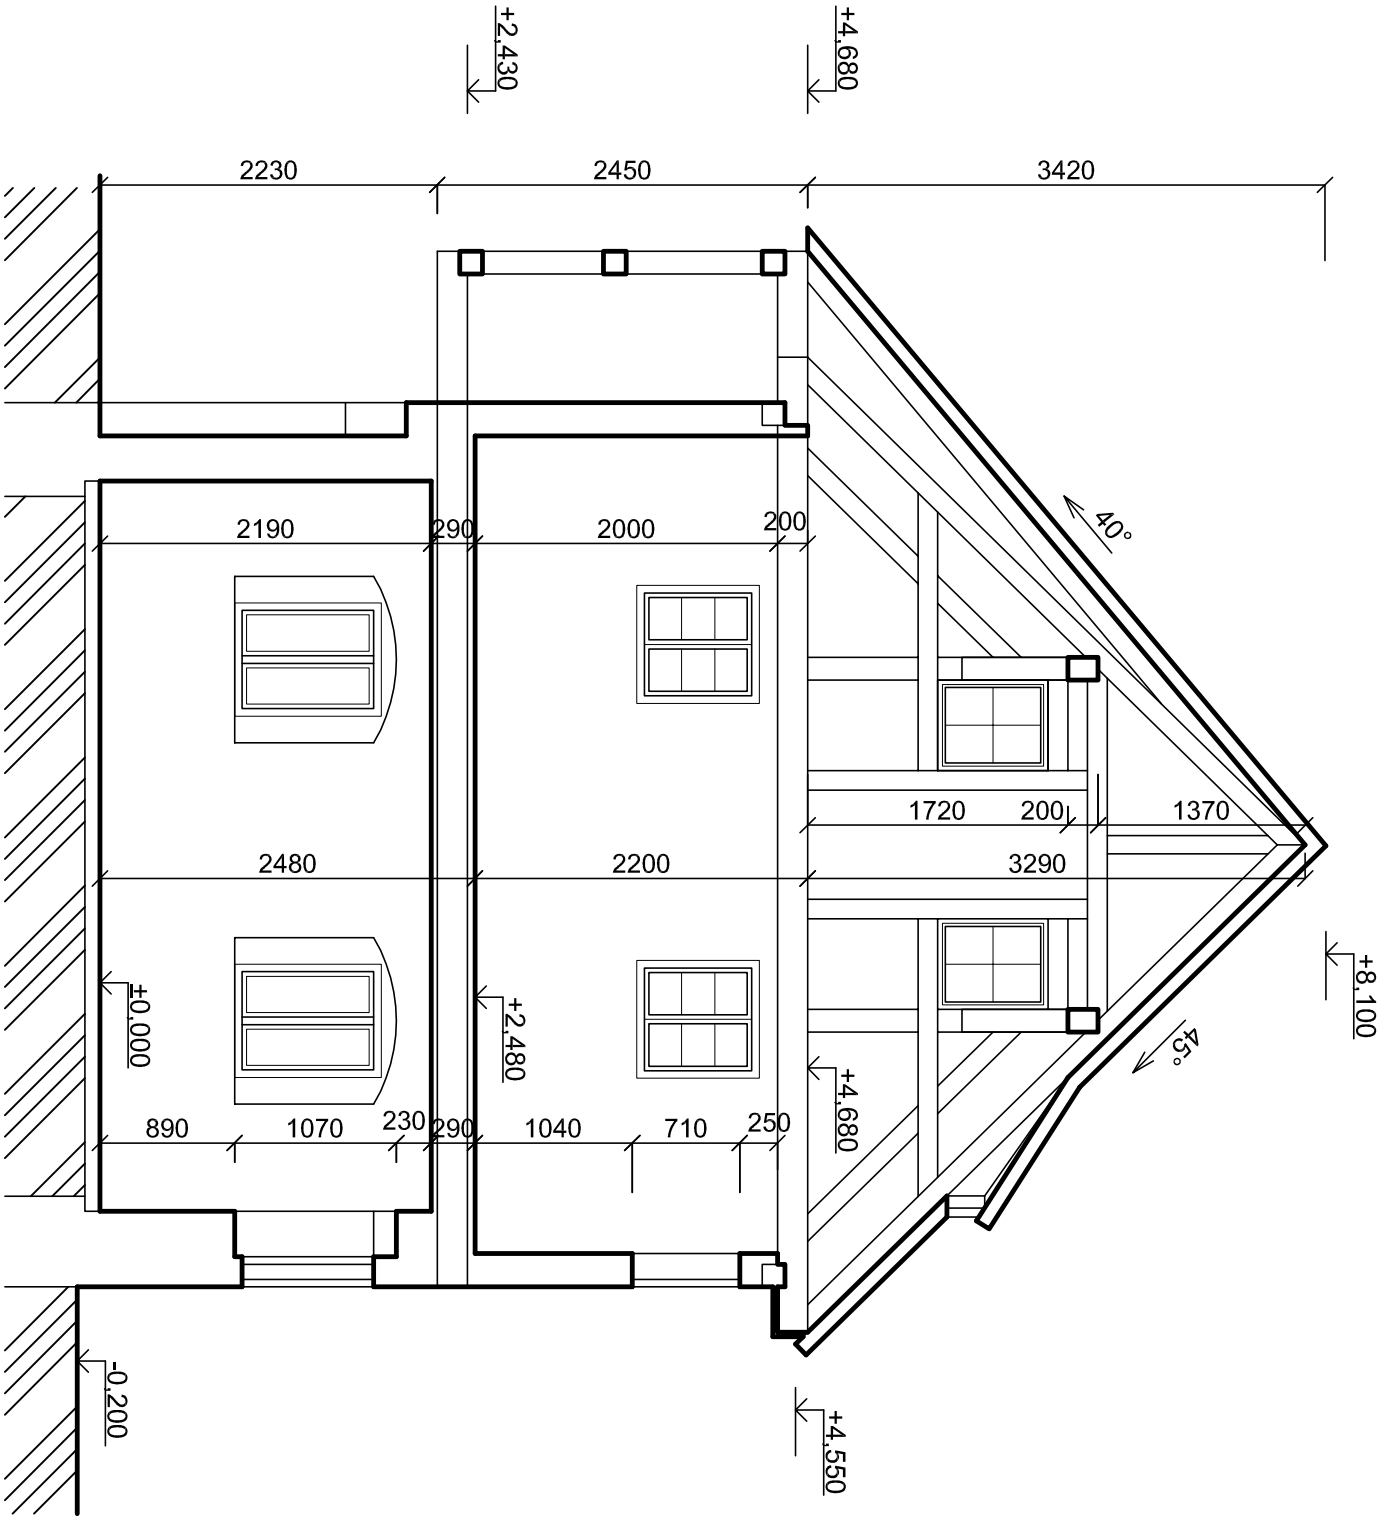

LEGENDA MATERIÁLŮ

Stávající konstrukce

Rostlý terén

Projektant	Ing. Jiří Kríž	Ing. Jiří Kríž Projektová činnost Košťov 118 400 02 Trnice tel. 602 142 354	
Stavebník	Obec Povrly		
Sídlo	Mirová 165/7, 403 32 Povrly		
Kat.území	Povrly, p.p.č.465,466,467,468,469		
Název stavby		Měřítko	
stávající stav objektů		1:50	
		Datum	
		04/2021	
		Č.zakázky	
ul. Kovářská č.p.27		Formát	
		A3	
Objekt č.6 - řez D-D´		S05	