


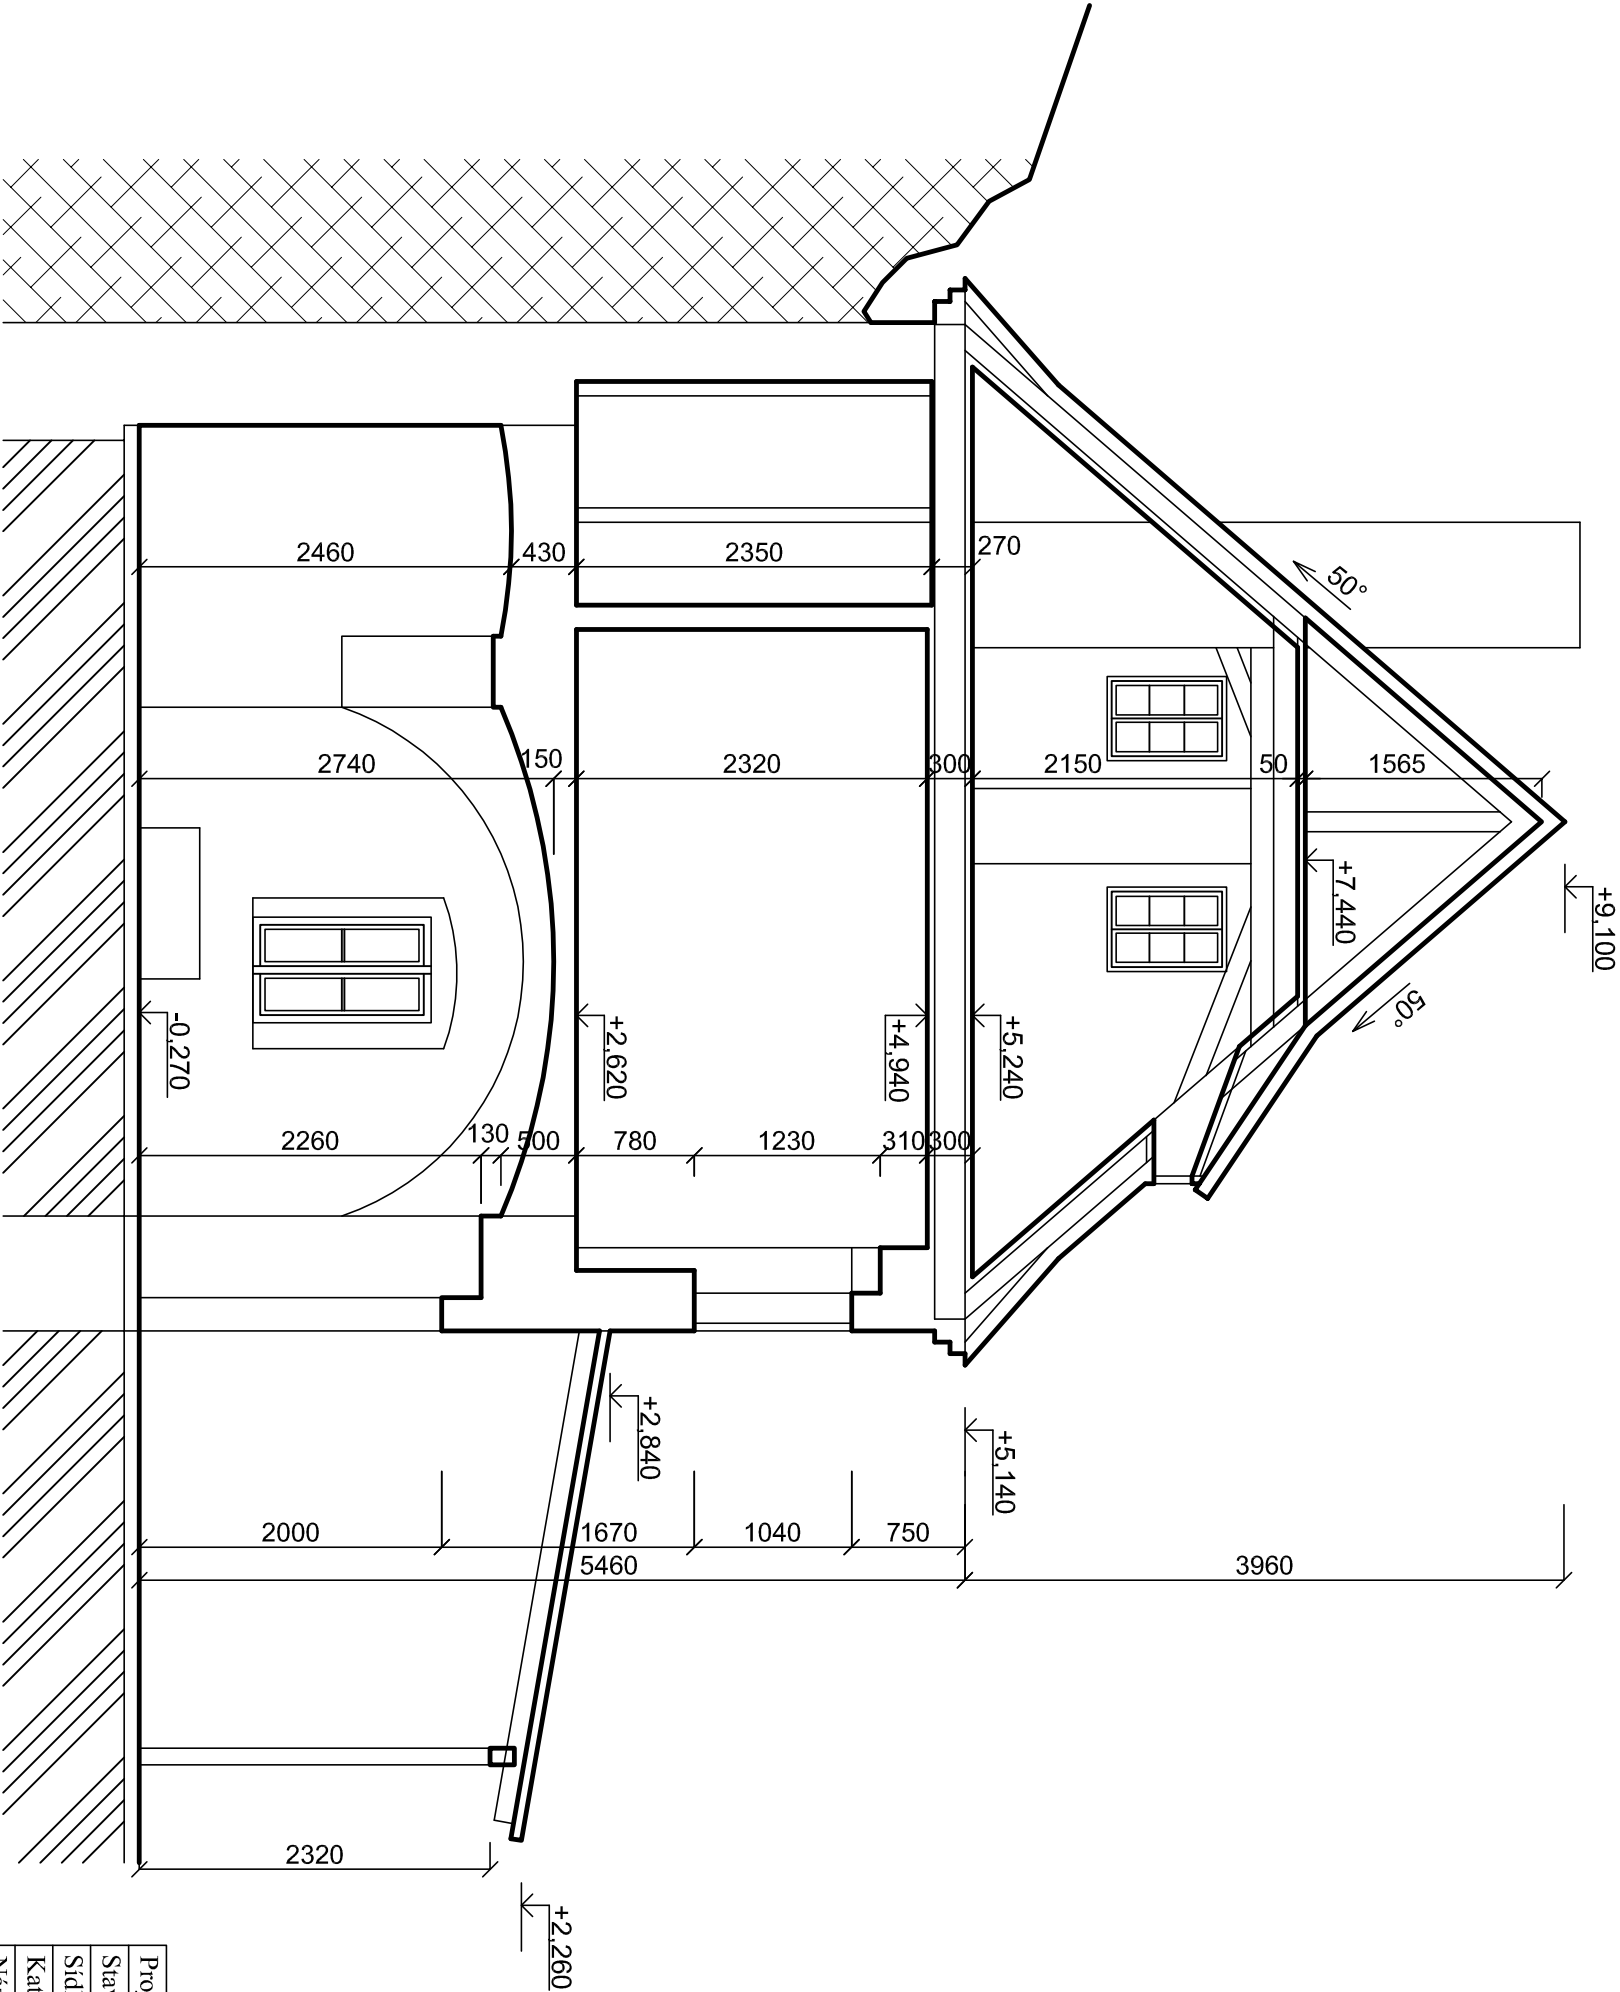

LEGENDA MATERIÁLŮ

- Stávající konstrukce
- Rostlý terén
- Skalní masiv

Projektant	Ing. Jiří Kríž	Ing. Jiří Kríž Projektová činnost Koštov 118 400 02 Trnice tel. 602 142 354	
Stavebník	Obec Povrly		
Sídlo	Mirová 165/7, 403 32 Povrly		
Kat.území	Povrly, p.p.č.465,466,467,468,469		
Název stavby		stávající stav objektů	
ul. Kovářská č.p.27		Měřítko	1:50
		Datum	04/2021
		Č.zakázky	
		Formát	A3
Objekt č.7 - řez E-E'		S06	