



Pohled od severozápadu

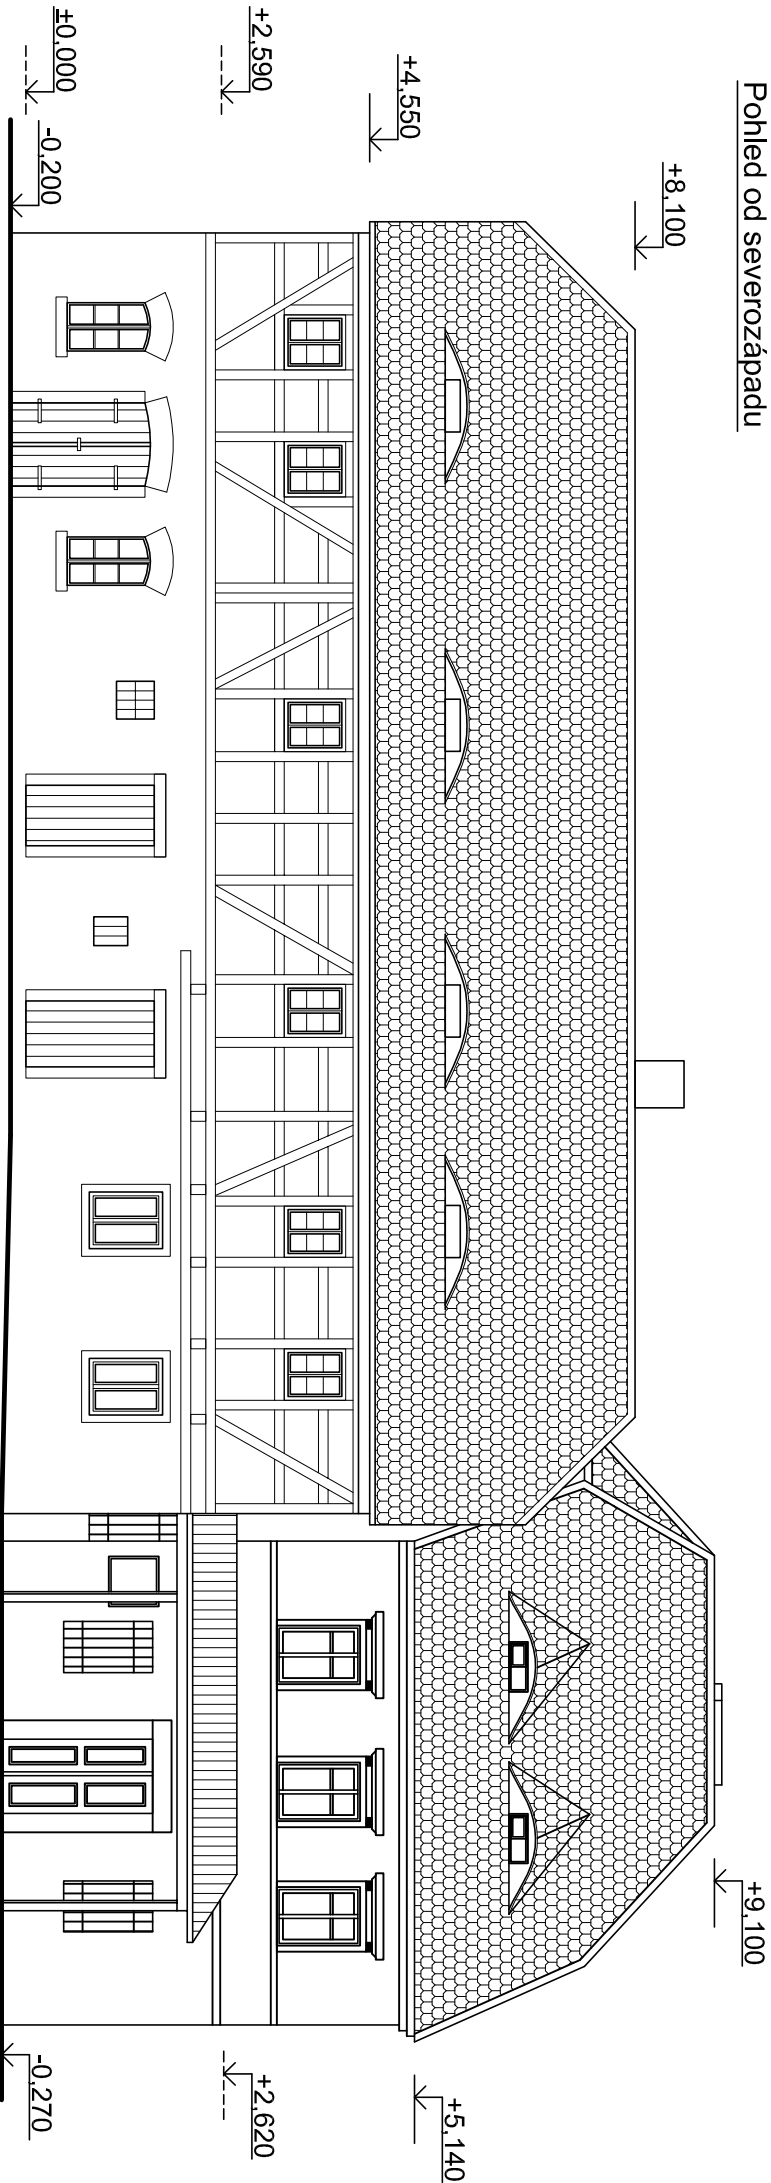

Pohled od jihozápadu

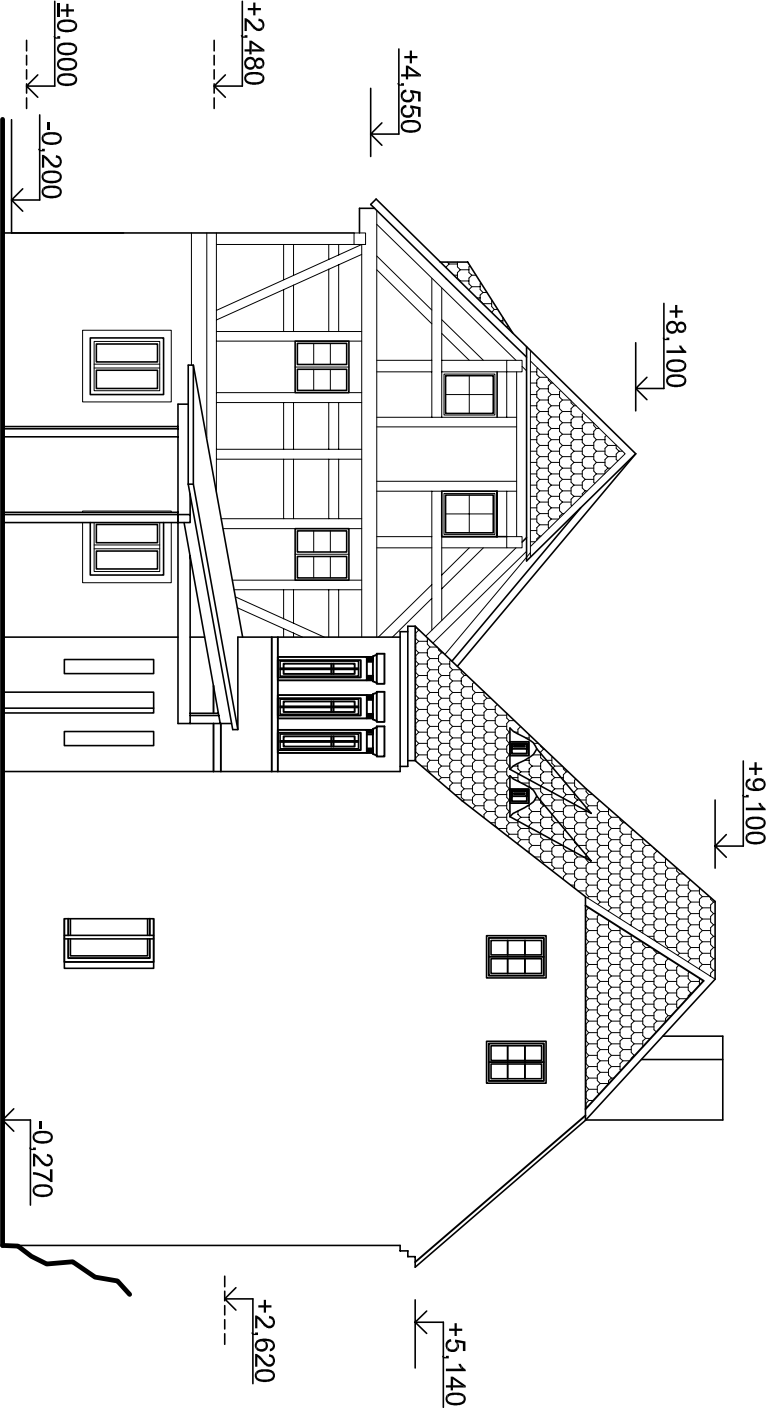

|                        |                                   |   |
|------------------------|-----------------------------------|---|
| Projektant             | Ing. Jiří Kríž                    | <i>Ing. Jiří Kríž</i><br>Projektová činnost<br>Koštov 118<br><b>400 02 Trmice</b><br>tel. 602 142 354 |
| Stavebník              | Obec Povrly                       |   |
| Sídlo                  | Mírová 165/7, 403 32 Povrly       |   |
| Kat.území              | Povrly, p.p.č.465,466,467,468,469 |   |
| Název stavby           |                                   |   |
| stávající stav objektů |                                   |   |
| ul. Kovářská č.p.27    |                                   |   |
| Měřítko 1:100          |                                   |   |
| Datum 04/2021          |                                   |   |
| Č.zakázky              |                                   |   |
| Formát A3              |                                   |   |
| S07                    |                                   |   |

|                                      |
|--------------------------------------|
| Objekty č.6 a 7 - pohledy od SZ a JZ |
|--------------------------------------|