
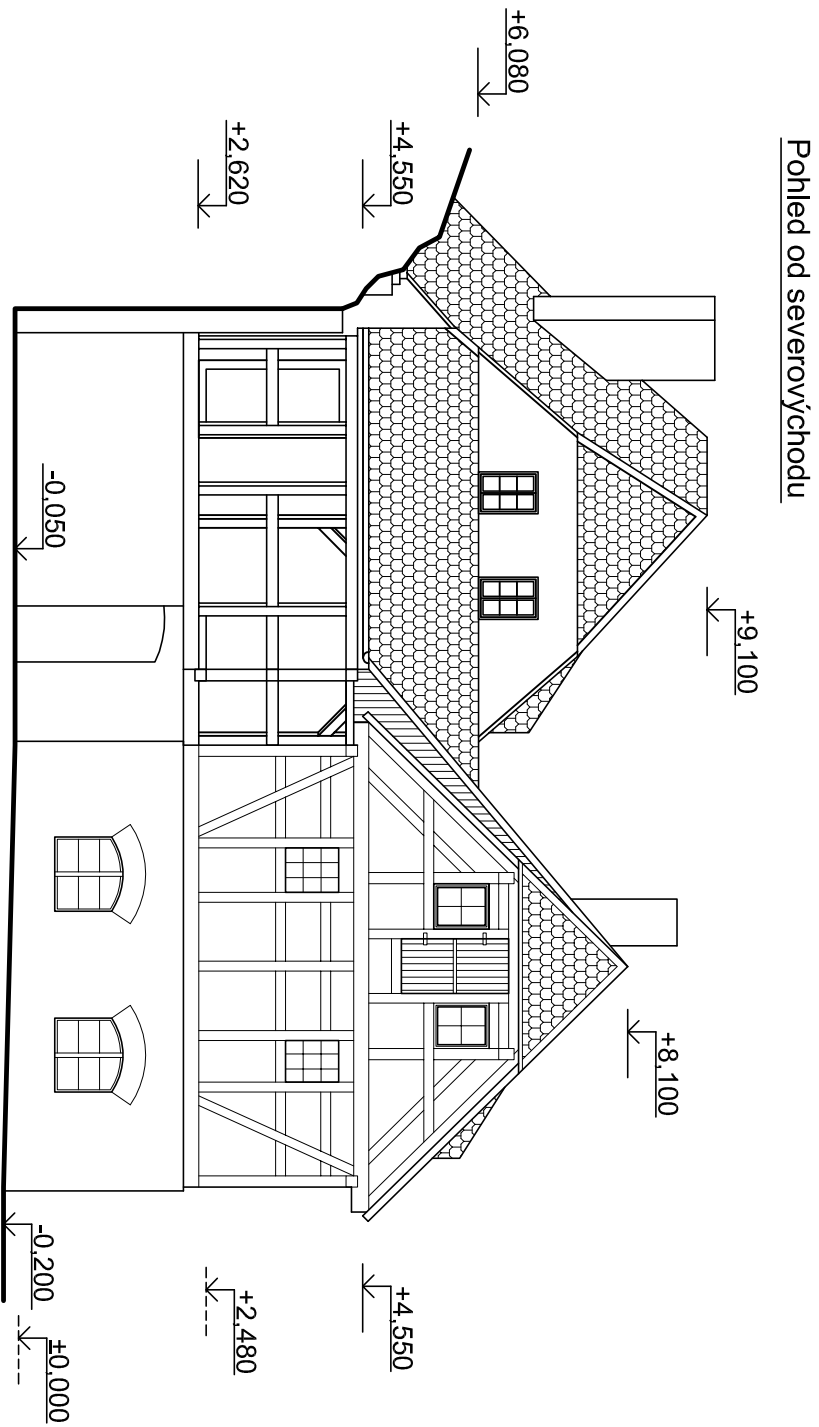


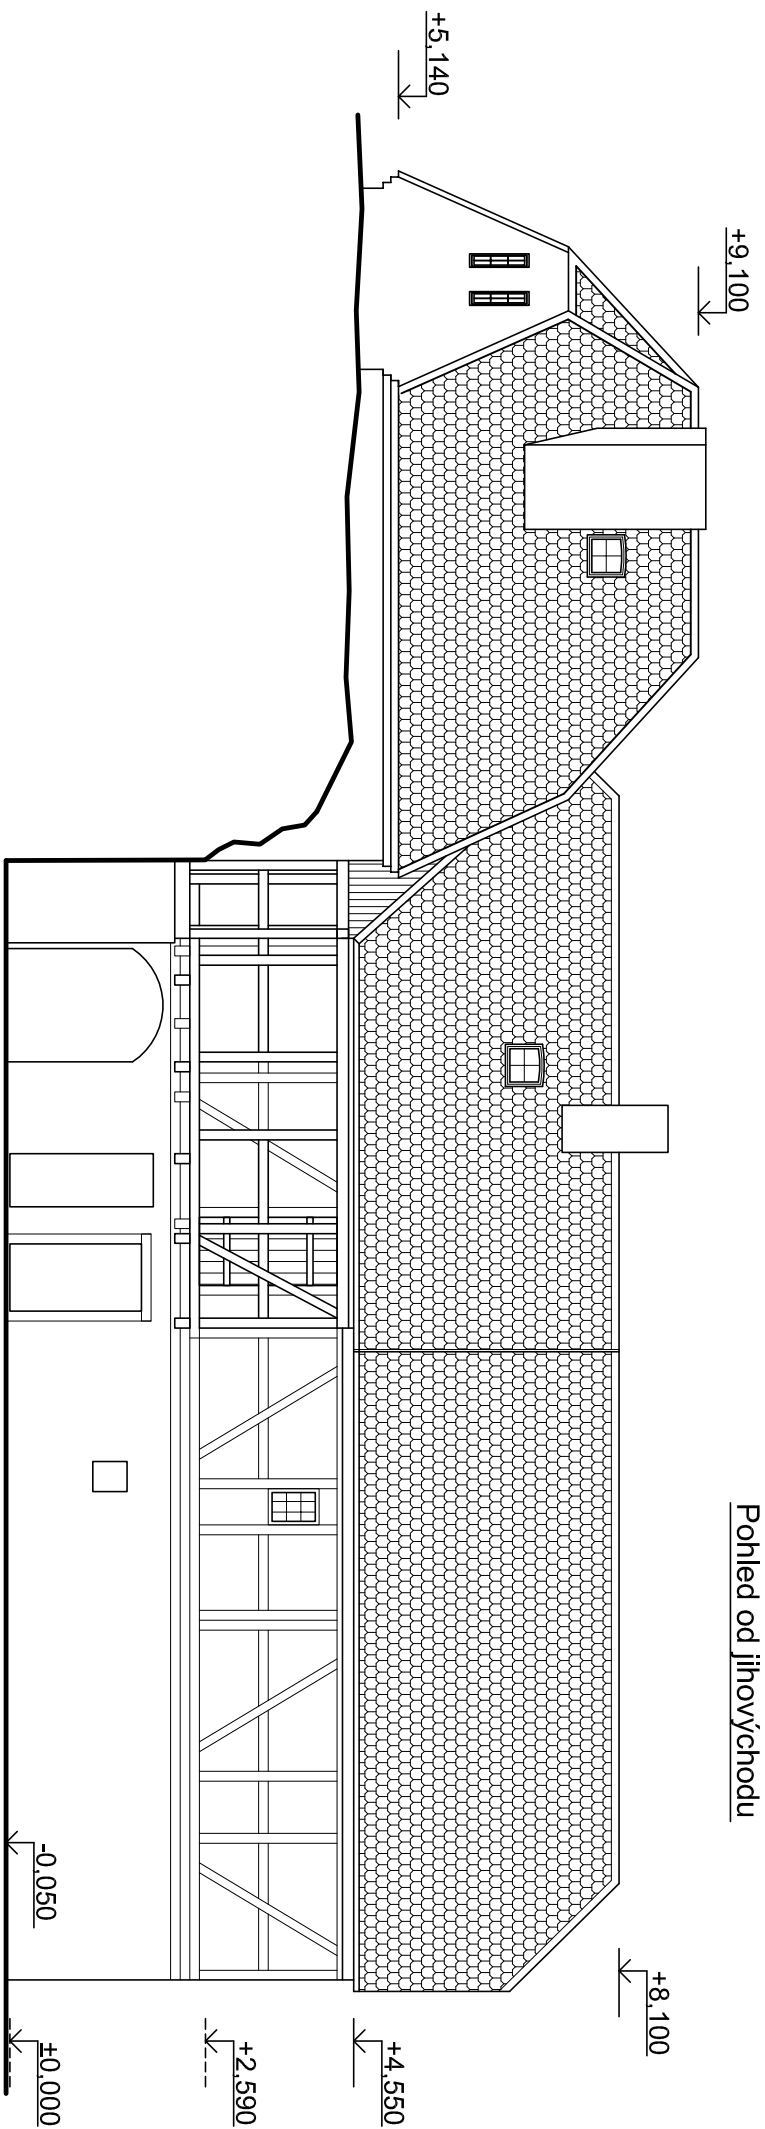

Projektant	Ing. Jiří Kríž	<i>Ing. Jiří Kríž</i> <i>Projektová činnost</i> <i>Košťov 118</i> <i>400 02 Trnice</i> <i>tel. 602 142 354</i>
Stavebník	Obec Povrly	
Sídlo	Mírová 165/7, 403 32 Povrly	
Kat.území	Povrly, p.p.č.465,466,467,468,469	
Název stavby		
stávající stav objektů		
ul. Kovářská č.p.27		
		Měřítko 1:100
		Datum 04/2021
		Č.zakázky
		Formát A3
Objekty č.6 a 7 - pohledy od JV a SV		S08