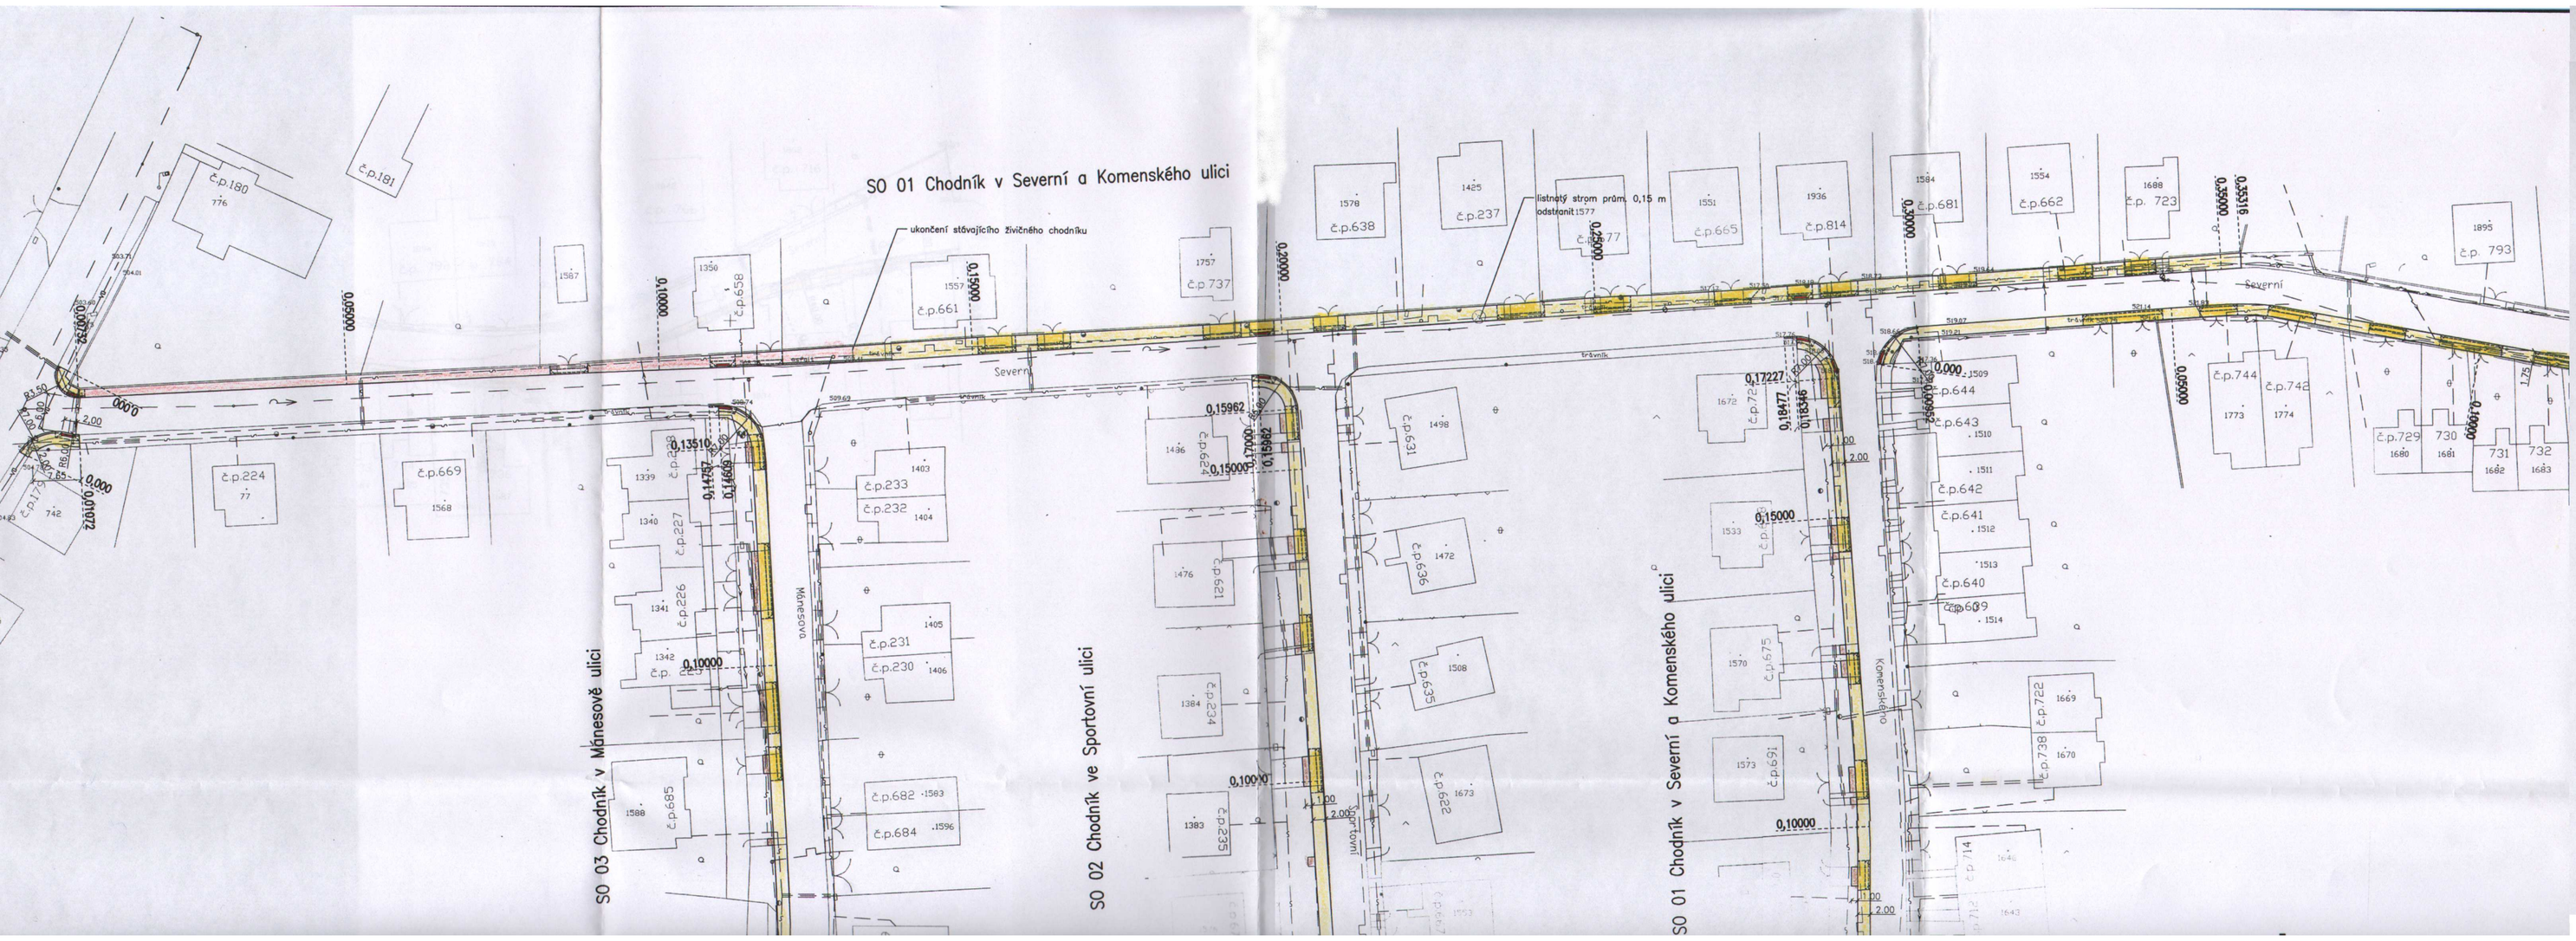

LEGENDA

INŽ. SÍTĚ STÁVAJÍCÍ

- KANALIZACE
- VODOVOD
- NTL PLYNOVOD
- KABELY NN
- SDĚLOVACÍ KABELY TELECOMU
- KABELY VO

INŽ. SÍTĚ NAVRŽENÉ

- CHODNÍK DLAŽDĚNÝ
- CHODNÍK DLAŽDĚNÝ POJÍZDNÝ
- OPRAVA ŽIVIČNÉHO KRYTU
- OPRAVA PŘIPOJENÍ STÁVAJÍCÍCH SJEZDŮ
- +0,14 OBRUBNÍK S NÁŠLAPEM 0,14 m
- +0,05 OBRUBNÍK S NÁŠLAPEM 0,05
- OPRAVA OBRUBNÍKU S NÁŠLAPEM 0,02M A S VAROVNÝM PÁSEM

Vypracoval: Ing. Jan Hovorka	Zodp. projektant: Ing. Jan Hovorka	Vedoucí projektu:	ING. JAN HOVORKA, POZDNÍSKÁ 681, 353 01 MARIÁNSKÉ LÁZNĚ, IČO 11183402, 354602884, PROJEKTOVÁNÍ DOPRAVNÍCH STAVEB
Stavební úřad:	Planá		
Investor:	Město Planá		
Stavba:	**Planá** **Chodníky v Severní, Mánesově, Sportovní a Komenského ulici**	Formát:	Č. paré: **5**
		Datum: 08/2003	
		Stupeň: projekt ke stavebnímu řízení	
Část:	D – VÝKRESOVÁ ČÁST	Č.zakázky: 67/03	
Obsah:	**SITUACE**	Měřítko: 1:500	Číslo výkresu: **D.2**