


Půdorys 2.NP - nový stav

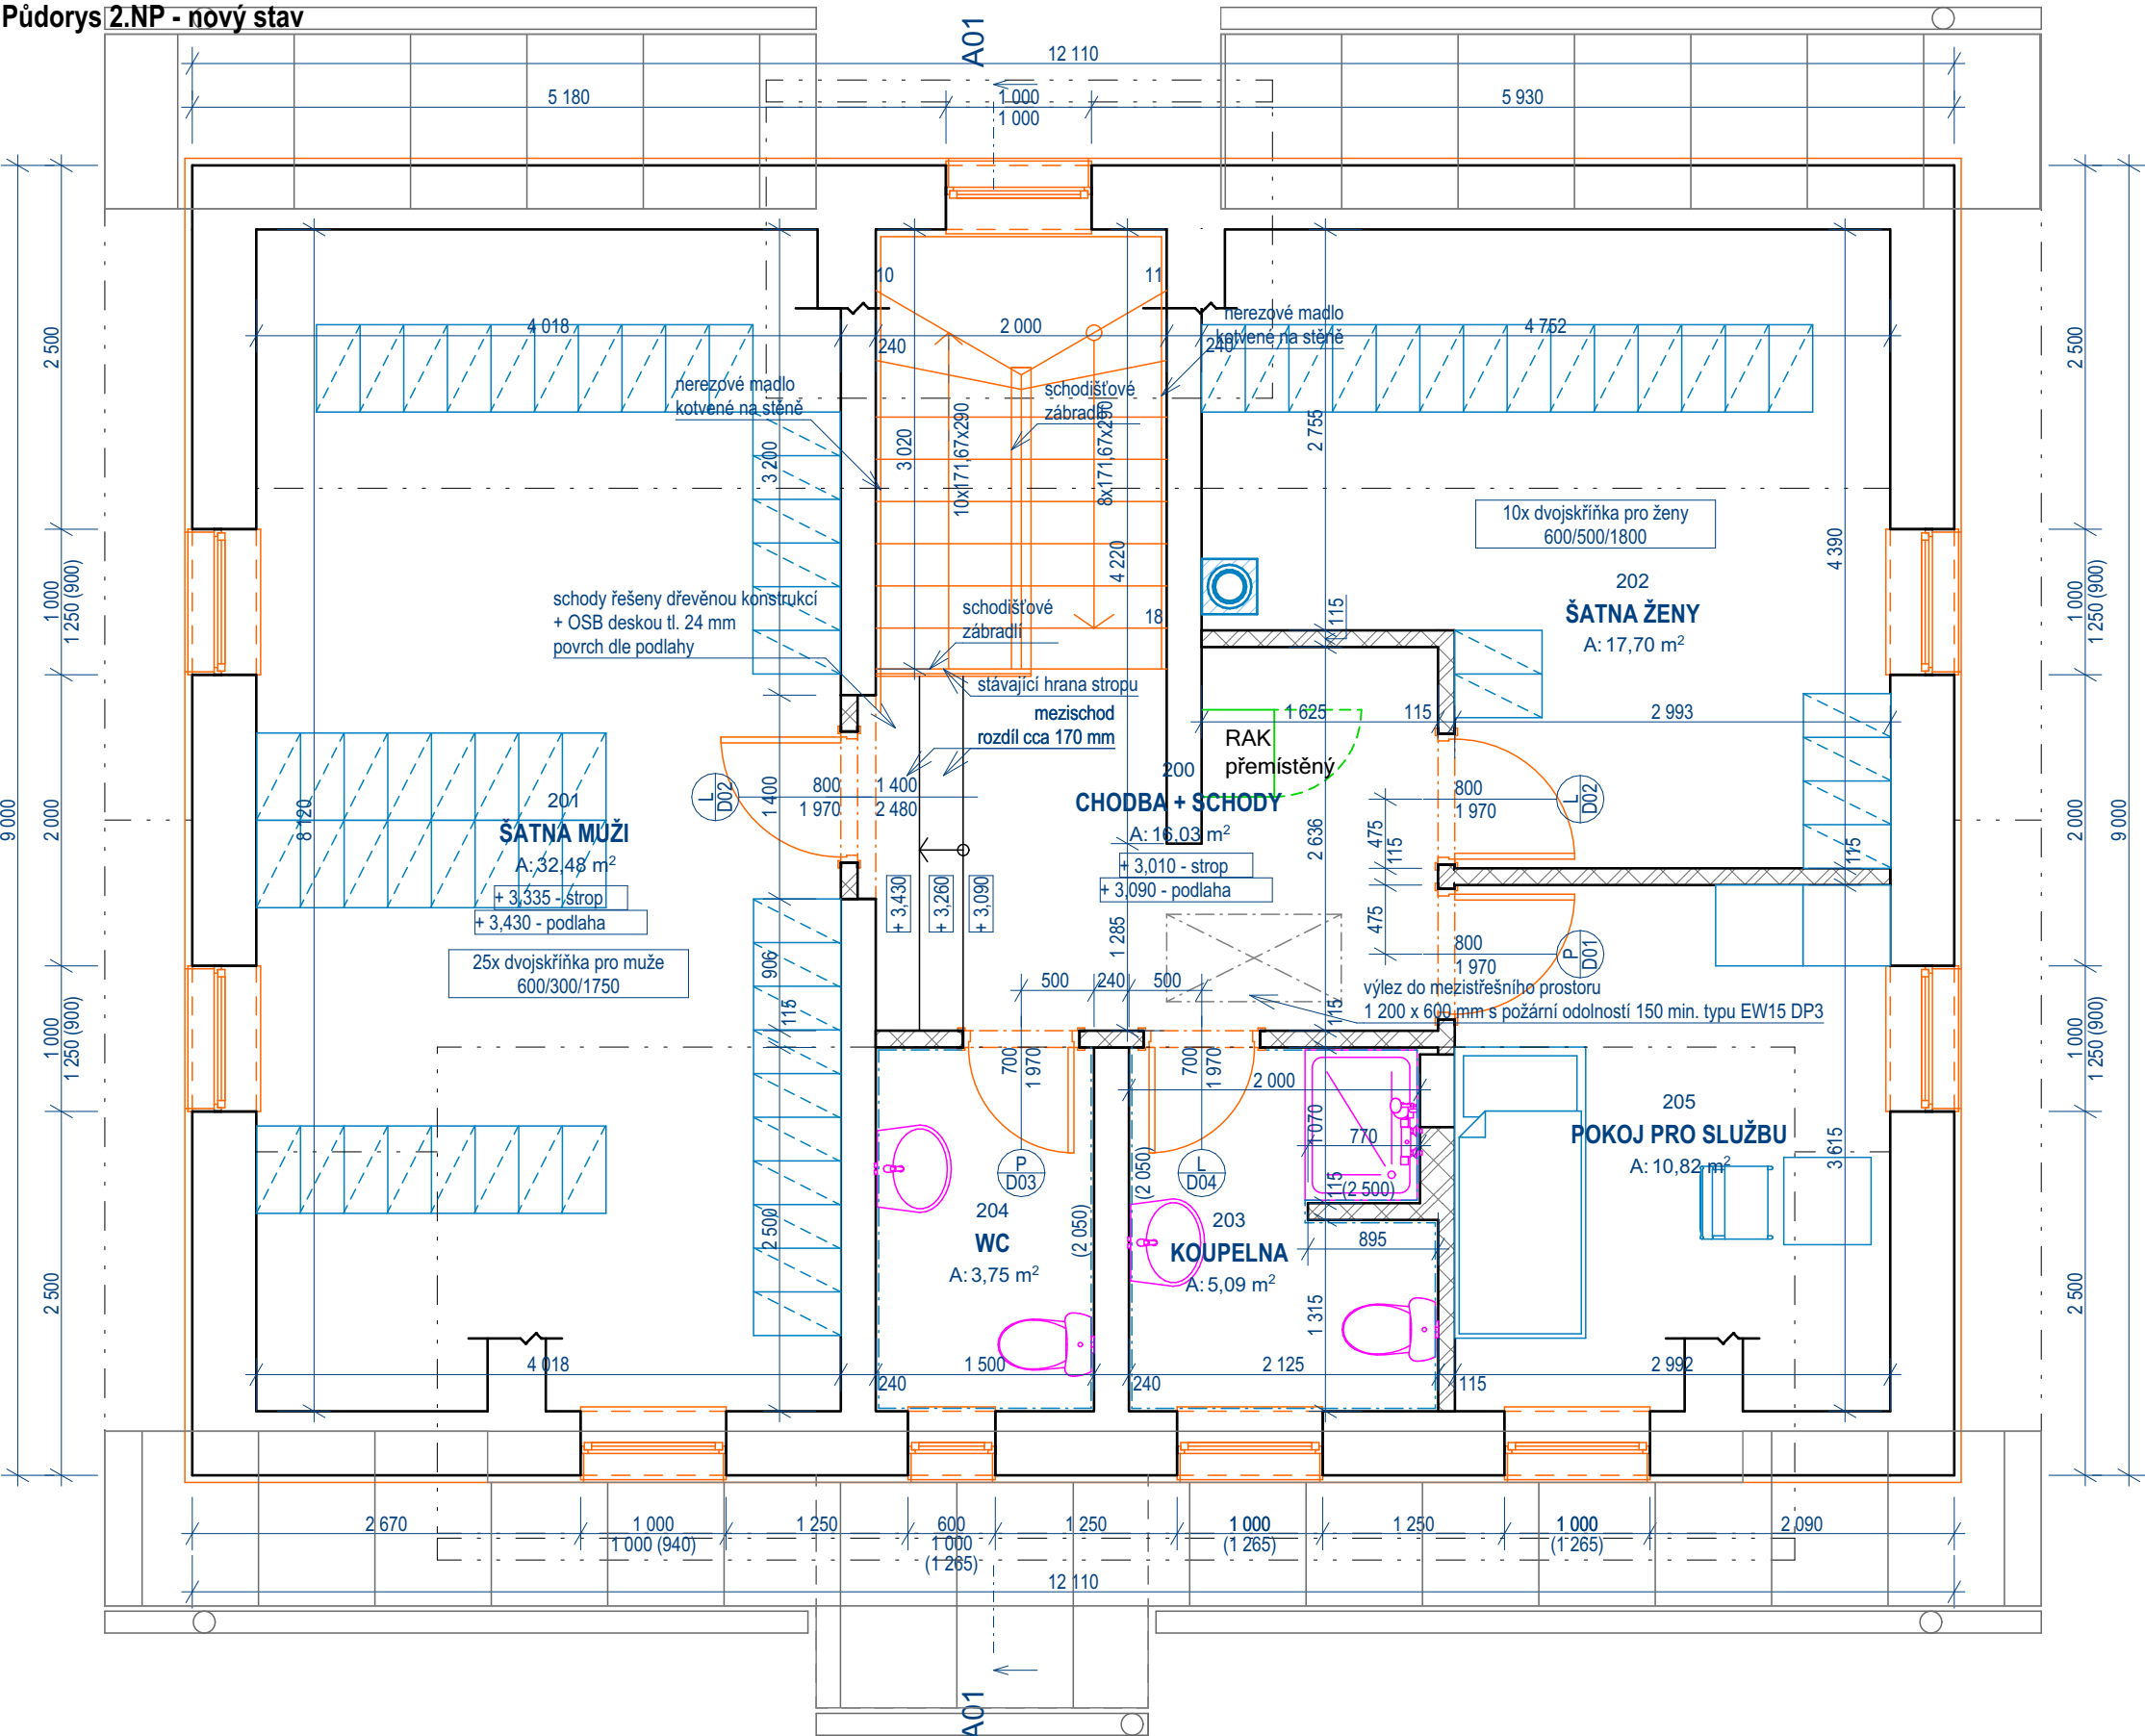

LEGENDA:

- STÁVAJÍCÍ KONSTRUKCE
- VNITŘNÍ NENOSNÉ ZDIVO tl. 115 mm na maltu pro tenké spáry
- NOVÝ KERAMICKÝ OBKLAD

VNITŘNÍ OMÍTKA - ŠTUKOVÁ HLADKÁ tl. 10 - 15 mm JEDNOVRSTVÁ
VNĚJŠÍ OMÍTKA - FASÁDA - BEZ ZÁSAHŮ
PŘI PROVÁDĚNÍ MUSÍ BÝT DODRŽENY TECHNOLOGICKÉ POSTUPY VÝROBCE!
SVISLE A VODOROVNĚ KONSTRUKCE BEZ ZÁSAHŮ

PRO VESTAVBU PODKROVÍ DOPLNĚNO SAMOSTATNĚ VNITŘNÍ SCHODIŠTĚ:
- ŽEL.BET. MONOLITICKÁ DESKA V tl. 140 mm S VÝZTUŽNÍM
(STUPNĚ BETONOVÁNY S DESKOU, POVRCH - KERAMICKÁ PROTISKLIZNÁ DLAŽBA + KER. SOKL V = 80 mm
NAD ZÁKLADOVOU DESKOU MUSÍ BÝT PROVEDEN ROZNAŠECÍ PRAH PRO SCHODIŠTĚ

KVALITA, BAREVNOST KERAM. DLAŽBY, SOKLU, KERAMICKÝCH OBKLADŮ URČÍ INVEŠTOR.
V PROSTORECH S KERAM. DLAŽBOU DOPLNĚNA SOKLEM (V= 80 mm) VE STEJNĚ KVAITÉ A ODSTÍNU JAKO PODLAHA.
KVALITU, BAREVNOST VELKOPLOŠNĚ PODLAHY - MARMOLEUM/LINOLEUM URČÍ INVEŠTOR.
V PROSTORU S VELKOPL. PODLAHOU BUDE DOPLNĚN SOKL V = 80 mm VE STEJNĚ KVALITĚ ODSTÍNU.
DO HRAN VNITŘNÍCH OMÍTEK BUDOU VLOŽENY VÝZTUŽNÉ ROHY.
VNITŘNÍ PARAPETY - VNITŘNÍ PVC PARAPET - ODSTÍN SHODNÝ S VNITŘNÍM RÁMEM OKNA
VNITŘNÍ PARAPETY V KOUPELNĚ/WC - KER. OBKLAD + KER. OBKLAD VNITŘNÍCH ŠPALET.

VŠECHNY OTVORY PRO DVEŘE POČÍTÁJÍ S OSAZENÍM OBLOŽKOVÝCH ZÁRUBNÍ - KVALITU, TYP VNITŘNÍCH ZÁRUBNÍ, KOVÁNÍ, OKEN URČÍ INVEŠTOR.
(PŘEDPOKLÁDÁ SE ROZETOVÉ KOVÁNÍ A PLNĚ DVEŘE (DÝHA/CPL).
DVEŘE D01 A D02 BUDOU PROVEDENY S POŽÁRNÍ ODOLNOSTÍ 15 min. TYPU EW15-C DP3 SE SAMOZAVÍRAČEM
VÝLEZ V PODHLĚDU CHODBY DO PROSTORU KROVU BUDE PROVEDEN S POŽÁRNÍ ODOLNOSTÍ 15 min. TYPU EW15 DP3

BOČNÍ OBVODOVÉ STĚNY VIKÝŘŮ BUDOU ZE VNITŘI DOPLNĚNY PŘEDSAZENÝMI STĚNAMI NA OCELYCH CW PROFILECH OPLÁŠTĚNÝMI SÁDROKARTONOVÝMI DESKAMI S POŽÁRNÍ ODOLNOSTÍ SE ZATEPLENÍM MINERÁLNÍ VLNY tl. 50 mm.

PŘI PROVÁDĚNÍ MUSÍ BÝT DODRŽENY MONTÁŽNÍ A PROVÁDĚCÍ PŘEDPISY JENDOTLIVÝCH VÝROBCŮ.
PŘI PROVÁDĚNÍ DODRŽET KOORDINACI S JEDNOTLIVÝMI VNITŘNÍMI INSTALACEMI A S PBR.

STAVEBNÍ ÚPRAVY 2.NP:

- vestavba šatny mužů, šatny ženy, koupelny, WC a pokoje pro službu,
- napojení vody, kanalizace, topení a elektroinstalace na stávající rozvody,
- provedení nových podlah,
- nutnost funkčního provozu VZ ZZS PK po dobu stavby (provádění stavebních úprav - vestavby)

Tabulka místností 2.NP					
Č.	Název místnosti	Plocha (m2)	Podlaha	Stěny	Strop
200	CHODBA + SCHODY	16,03	Ker. dlažba protiskluzová	Keram. sokl (80), Omítka štuková hladká	podhled SDK + 2x malba
201	ŠATNA MUŽI	32,48	Marmoleum	Omítka štuková hladká	podhled SDK + 2x malba
202	ŠATNA ŽENY	17,70	Marmoleum	Omítka štuková hladká	podhled SDK + 2x malba
203	KOUPELNA	5,09	Ker. dlažba protiskluzová	Keramický obklad v = 2 050 mm	podhled SDK + 2x malba
204	WC	3,75	Ker. dlažba protiskluzová	Keramický obklad v = 2 050 mm	podhled SDK + 2x malba
205	POKOJ PRO SLUŽBU	10,82	Marmoleum	Omítka štuková, malba	podhled SDK + 2x malba
		85,88 m ²			

C 2024 MP technik

RAŽÍTKO:		ZPRACOVATEL DOKUMENTACE: MPtechnik Francouzská č.p. 149, 345 62 Holýšov IČ 05360889, ID n8a2jvy www.mptechnik.cz	
ZODP. PROJEKTANT:		Martin Polák, ČKAIT: 0202087, Francouzská 149, 345 62 Holýšov	
KONTROLOVAL:		Martin Polák, ČKAIT: 0202087, Francouzská 149, 345 62 Holýšov	
VYPRACOVAL:		Václav Šperl Francouzská 149, 345 62 Holýšov	
KATASTRÁLNÍ ÚZEMÍ:		Filipova Huť [697851]	
POZEMEK PARC. Č.		poz. parc. č. st. 272	
INVESTOR:		Obec Modrava IČO: 00573418, Modrava č.p. 63, 341 92 Kašperské Hory	
NÁZEV DOKUMENTACE: VESTAVBA PODKROVÍ Modrava 35 - VZ ZZS PK Modrava (Modrava, parc. č. st. 272, k.ú. Filipova Huť)			
NÁZEV VÝKRESU:		Půdorys 2.NP - nový stav	
FORMÁT:	DATUM:	STUPEŇ:	Č. PARÉ:
A3	6/2024	DPS	
MĚŘÍTKO:	Č. VÝKRESU:		
1:50	D.1.1.b.7		