



ŘEZ A-A'

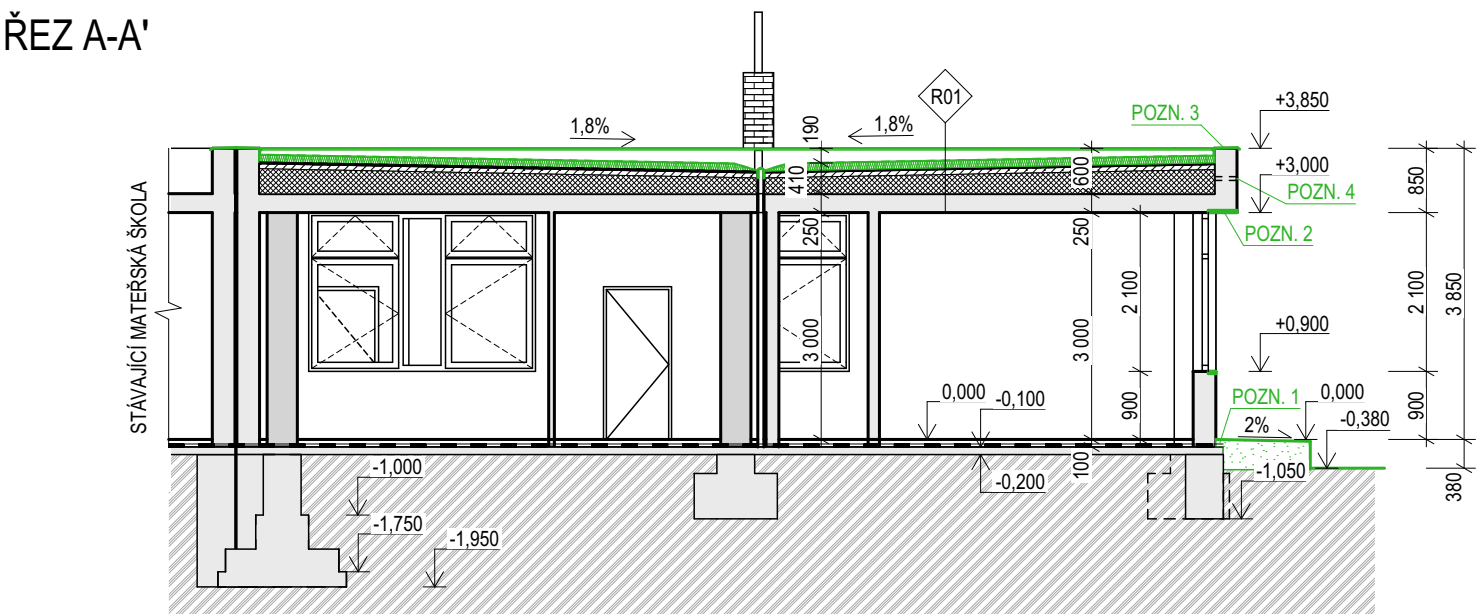

ŘEZ B-B'

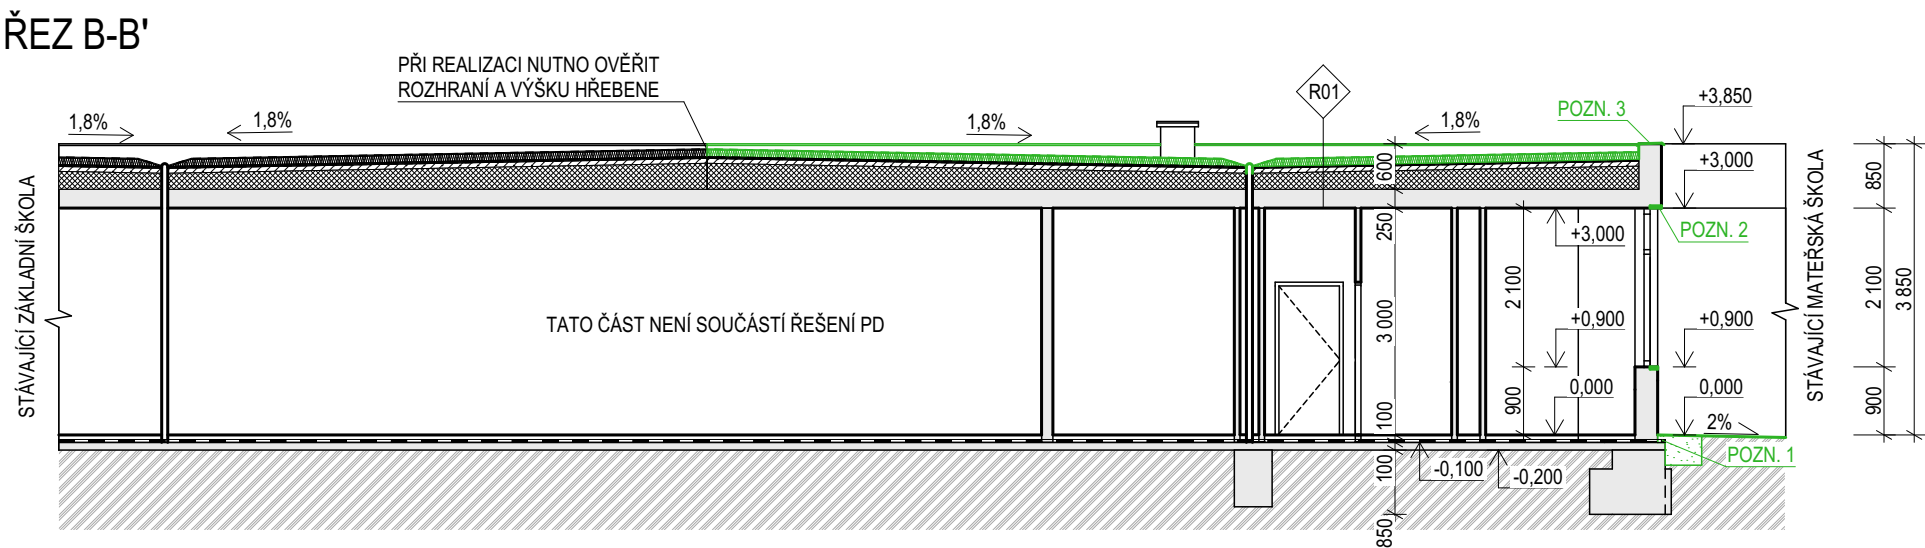

LEGENDA MATERIÁLŮ

	STÁVAJÍCÍ KONSTRUKCE BEZ ROZLIŠENÍ MATERIÁLŮ		BOURANÉ KONSTRUKCE BEZ ROZLIŠENÍ MATERIÁLŮ
	STÁVAJÍCÍ KONSTRUKCE BEZ ROZLIŠENÍ MATERIÁLŮ		BOURANÁ KONSTRUKCE BEZ ROZLIŠENÍ MATERIÁLŮ
	STÁVAJÍCÍ KONSTRUKCE PÓROBETON		BOURANÁ KONSTRUKCE TEPELNÁ IZOLACE
	STÁVAJÍCÍ KONSTRUKCE ŠKVÁROBETON		
	STÁVAJÍCÍ ROSTLÁ ZEMINA		
	STÁVAJÍCÍ PAROTÉSNÁ A HYDROIZOLAČNÍ VRSTVA		

LEGENDA VÝŠKOVÝCH KÓT

0,000	ÚROVEŇ NÁŠLAPNÉ VRSTVY PODLAHY
+3,850	HORNÍ ÚROVEŇ KONSTRUKCE ATIKY

SKLADBY KONSTRUKCÍ


R01 STÁVAJÍCÍ STŘEŠNÍ KONSTRUKCE

- HYDROIZOLAČNÍ ASFALTOVÝ PÁS	5 mm
- STŘEŠNÍ IZOLACE Z EPS	45 mm
- STŘEŠNÍ IZOLACE Z EPS	45 mm
- PAROTÉSNÁ VRSTVA - 2x ASFALTOVÝ OXIDOVANÝ PÁS	25 mm
- ŠKVÁROBETON	65 mm
- PÓROBETON - SPÁDOVÁ VRSTVA	230 - 320 mm
- STROPNÍ KONSTRUKCE	250 mm
CELKEM	cca 670 - 760 mm

POZNÁMKY

- TATO PROJEKTOVÁ DOKUMENTACE SLOUŽÍ PRO PROVÁDĚNÍ STAVBY, NEDÍLNOU SOUČÁSTÍ TÉTO PD JE I TECHNICKÁ ZPRÁVA
- V MÍSTĚ STAVBY NESMÍ DOJÍT K POŠKOZENÍ STÁVAJÍCÍCH SÍTÍ, NA STŘEŠE SE NACHÁZÍ STÁVAJÍCÍ VEDENÍ SLABOPROUDU A PŘED VSTUPEM DO OBJEKTU PŘÍPOJKA PLYNOVODU
- VEŠKERÁ STAVEBNÍ ČINNOST BUDE PROVÁDĚNA DLE TECHNOLOGICKÝCH PŘEDPISŮ A POSTUPŮ JEDNOTLIVÝCH VÝROBCŮ
- POKUD BUDOU PŘI PROVÁDĚNÍ PRACÍ OBJEVENY VÝRAZNÉ ROZDÍLY OPROTI PROJEKTOVÉ DOKUMENTACI, BUDE PŘIZVÁN PROJEKTANT ZA ÚČELEM ZPRACOVÁNÍ PŘÍPADNÉ ZMĚNY
- ROZMĚRY, TYPY KONSTRUKCÍ A DISPOZIČNÍ ŘEŠENÍ OBJEKTU JSOU PŘEVZATY Z DOCHOVANÉ DOKUMENTACE A PROVEDENÝCH SOND, PROTO SE MOHOU ČÁSTEČNĚ LIŠIT OD SKUTEČNOSTI
- VEŠKERÉ KÓTY JE NUTNO PŘED ZAPOČETÍM REALIZACE OVĚŘIT NA STAVBĚ
- PŘI PROVÁDĚNÍ STAVEBNÍCH, BOURACÍCH A DEMONTÁŽNÍCH PRACÍ NEPOŠKODIT NOVÉ NEBO PONECHANÉ KONSTRUKCE
- **POZN. 1** - PŘI ODSTRANĚNÍ STÁVAJÍCÍHO CHODNÍKU A KABŘINCOVÉHO OBKLADU KOLEM BYTOVÉ JEDNOTKY NESMÍ DOJÍT K PORUŠENÍ STÁVAJÍCÍ VODOROVNÉ A SVISLÉ HYDROIZOLACE
- **POZN. 2** - U OKENNÍCH OTVORŮ SE ODSTRANÍ STÁVAJÍCÍ OPLECHOVÁNÍ A OMÍTKA V OKOLÍ OSTĚNÍ A NADPRAŽÍ V TL. cca 30 mm, NA OKENNÍ RÁM NALEPIT DIFÚZNÍ FÓLII A OKENNÍ RÁMY BUDOU PŘETAŽENY TEPELNOU IZOLACÍ - FENOLICKÁ PĚNA TL. 70 mm, $\lambda_D = 0,020$ W/m.K
- **POZN. 3** - STÁVAJÍCÍ VEDENÍ HROMOSVODU BUDE DEMONTOVÁNO A PO PROVEDENÍ A OSAZENÍ NOVÝCH KONSTRUKCÍ SE VEDENÍ OSADÍ ZPĚT DO PLASTOVÝCH PODPĚR PRO PLOCHÉ STŘECHY, KTERÉ SE UMÍSTÍ NA ATIKU
- **POZN. 4** - ODVĚTRÁNÍ PŮVODNÍ STŘEŠNÍ KONSTRUKCE, POTRUBÍ V KONSTRUKCI BUDE ZANECHANÉ A NEBUDE PLNIT ŽÁDNOU FUNKCI, V POHLEDU DOJDE K PŘEKRYTÍ OTVORŮ NOVÝM ZATEPLENÍM OBJEKTU

0,000 = stávající úroveň podlahy 1.NP = 225,80 m n. m. B.p.v., souřadnicový systém JTSK

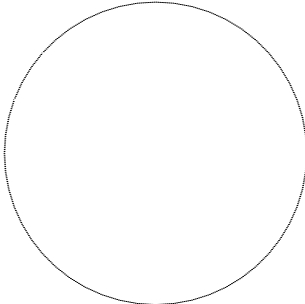generální projektant		projektant dílčí části		autorizace a číslo paré	
 PROJEKCE 21		PROJEKCE 21 Brno s.r.o. Veslařská 595/81 637 00 Brno-Jundrov tel: +420 603 792 699 email: info@projekce.cz www.projekce21.cz			
zodp. projektant		doc. Ing. Karel Šuhajda, Ph.D.			
HIP	Ing. Radim Kučera	vypracoval	Ing. Jana Dvořáková		
architekt		kontroloval	Ing. Radim Kučera		
stavebník		Statutární město Brno, městská část Brno-Jundrov, Veslařská 56, 637 00 Brno			
místo stavby		Rozmarýnová 3, 637 00 Brno-Jundrov, parc.č. 1688/76, k.ú. Jundrov [610542]			
název stavby		ZATEPLENÍ BYTOVÉ JEDNOTKY ROZMARÝNOVÁ 3, BRNO-JUNDROV		formát	2xA4
				datum	05/2020
				stupeň	DPS
stavební objekt		SO 01 Bytová jednotka		zakázkové číslo	2020017
dílčí část		D.1.1 Architektonicko stavební řešení		měřítko	1:100
název dokumentu		ŘEZ A-A, ŘEZ B-B - STÁVAJÍCÍ STAV A BOURACÍ PRÁCE		číslo přílohy	revize
				D.1.1.2	00