


ZÁJMOVÉ ÚZEMÍ

M=1:1 000



C.1 SITUACNÍ VÝKRES ŠIRŠÍCH VZTAHŮ

M=1:50 000

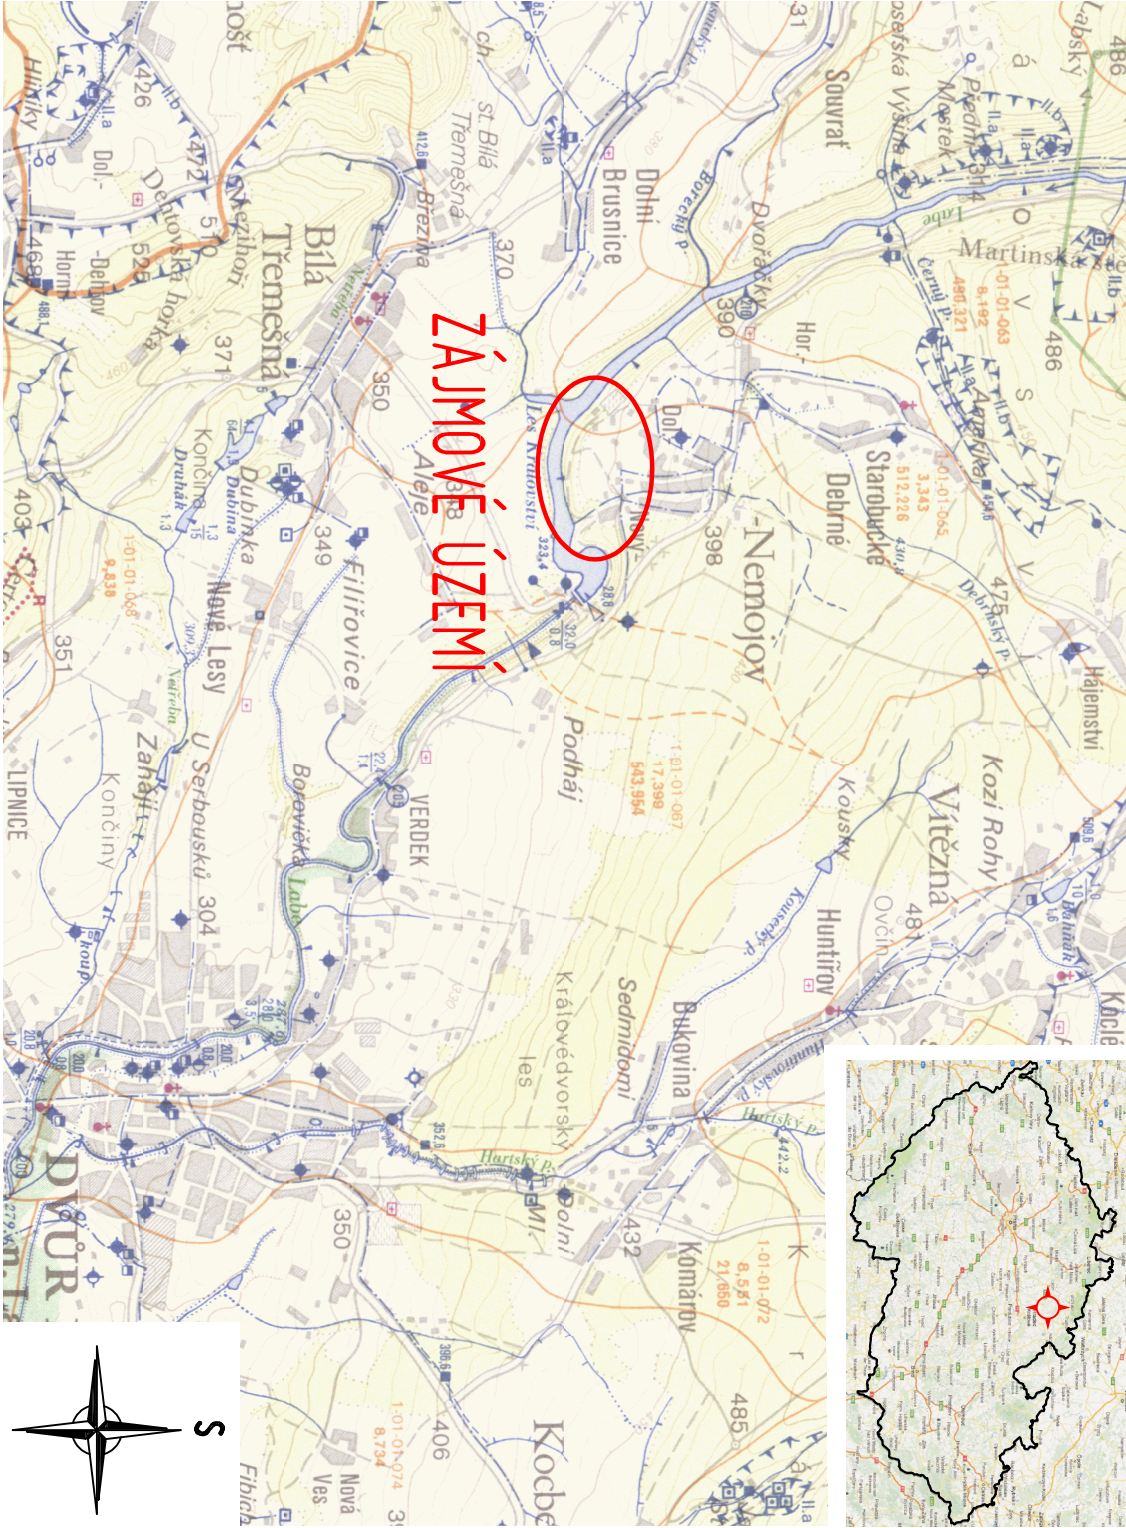

01	---	---
REVIZE	---	---
VÝŠKOVÝ SYSTÉM	B.p.V.	
POLHOVÝ SYSTÉM	S-JTSK	
VYPRACOVAL	KONTROLOVAL	ZODPOVĚDNÝ PROJEKTANT
MARTIN VYŠKOVSKÝ	MARTIN VYŠKOVSKÝ	JAN BERAN
INVESTOR	OBEC NEMOJOV, DOLNÍ NEMOJOV 13, 544 61	DIČ: CZ24232343 VYŠEHRADSKÁ 1349/2 PRAHA 2- NOVÉ MĚSTO 128 00 WWW.AKVOPRO.CZ
KATASTR	DOLNÍ NEMOJOV (703206)	
AKCE		
STUPĚN	DVZ	
Č. ZAKÁZKY	1073	
FORMÁT	297x420	
DATUM	11/2024	
MĚŘÍTKO	1:50000, 1:1000	
ČÁST		
NÁZEV		
SITUACNÍ VÝKRES ŠIRŠÍCH VZTAHŮ	00	C.1