

LEGENDA STROJŮ A ZAŘÍZENÍ:

- 1

DMYCHADLO, 1 ks
Q: 63 m3/h, P 3 kW, 3x400 V, 50 Hz
- 2

DMYCHADLO, 1 ks
Q: 128 m3/h, P 5,5 kW, 3x400 V, 50 Hz
- 3

PONORNÉ VRTULOVÉ MÍCHADLO, P: 1,5 kW, 1 ks
- 4

PONOROVÉ KALOVÉ ČERPADLO, 1 ks
Q: 5 l/s, H: 0,5 m, P: 1,1 kW, 3x400 V, 50 Hz
- 5

KYSLÍKOVÁ SONDA, 1 ks
- 6

ULTRAZVUKOVÝ PRŮTOKOMĚR, 2 ks
- 7

JEMNOBUBLINNÝ AERAČNÍ ROŠT, 9 ks
POČET JEDNOBUBLINNÝCH ELEMENTŮ 3 ks NA ROŠT
- 8

ZAROŠTOVÁNÍ BIOLOGICKÉ JEDNOTKY
MATERIÁL ŽÁROVÝ POZINK
- 9

DOSAŽOVACÍ NÁDRŽ, 1 sada
MATERIÁL AlMg3
- 10


STAHOVÁNÍ KALOVÉ VODY
- 11

UZAVÍRACÍ ARMATURA, DN 100, 1 ks
- 12

KONCOVKA PRO FEKAVÚZ, 1 ks

LEGENDA ČAR

- ODPADNÍ VODA
- PŘEBYTEČNÝ KAL
- VZDUCHOVÉ POTRUBÍ
- KALOVÁ VODA
- VÝTLAK

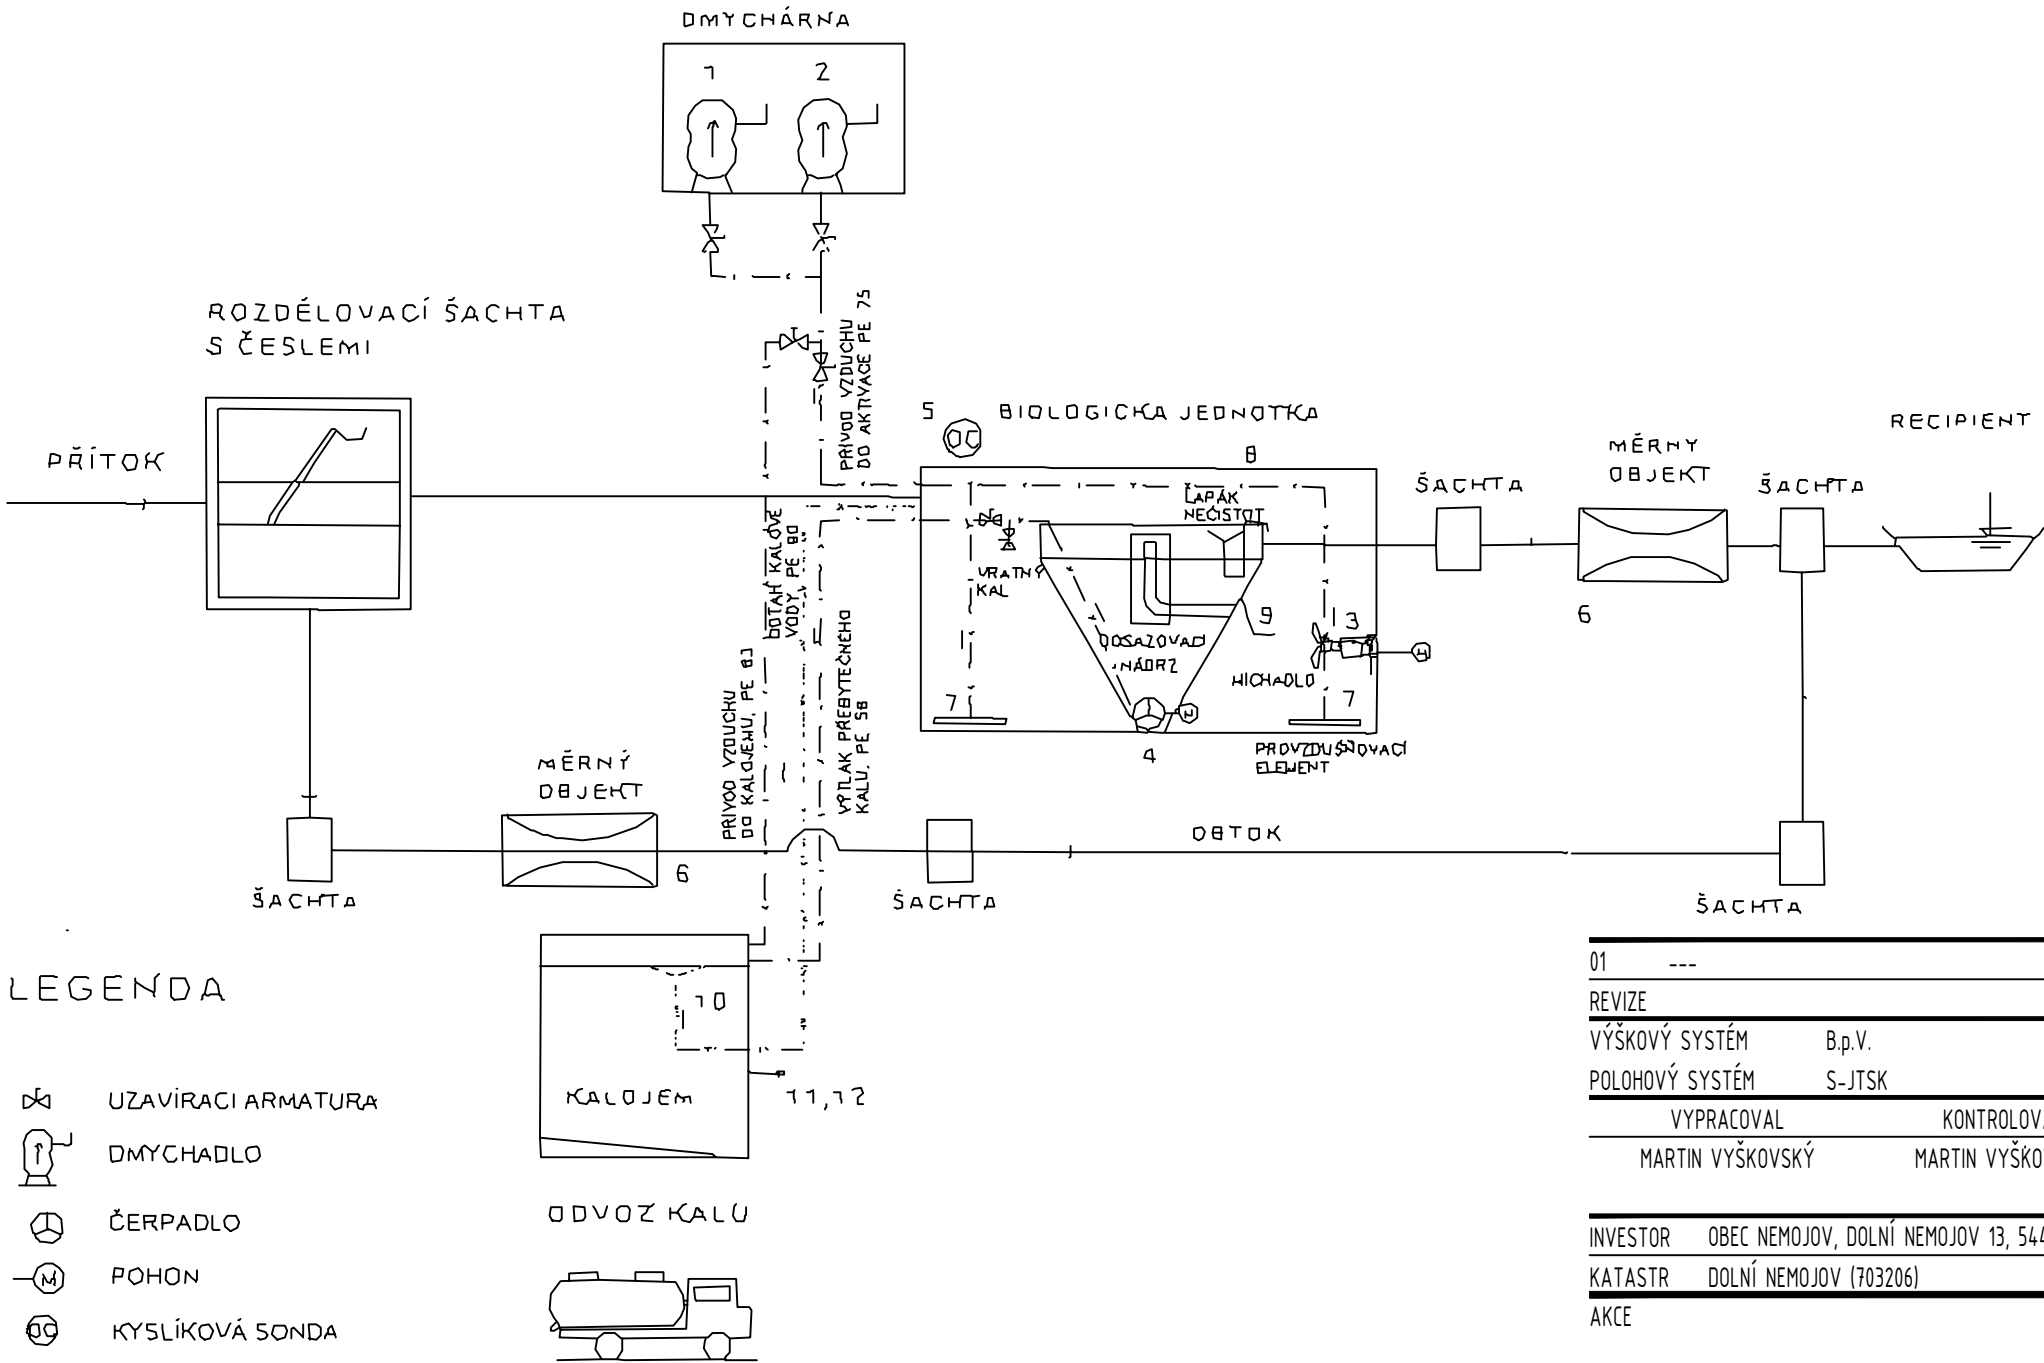

LEGENDA

- UZAVÍRACÍ ARMATURA
- DMYCHADLO
- ČERPADLO
- POHON
- KYSLÍKOVÁ SONDA

01	---	---	---	
REVIZE		DATUM	SCHVÁLIL	
VÝŠKOVÝ SYSTÉM	B.p.V.		AKVO PRO S.R.O.	
POLOHOVÝ SYSTÉM	S-JTSK			
VYPRACOVAL	KONTROLOVAL			ZODPOVĚDNÝ PROJEKTANT
MARTIN VYŠKOVSKÝ	MARTIN VYŠKOVSKÝ			JAN BERAN
INVESTOR	OBEC NEMOJOV, DOLNÍ NEMOJOV 13, 544 61		IČO: 24232343 DIČ: CZ24232343 VYŠEHRADSKÁ 1349/2 PRAHA 2- NOVÉ MĚSTO 128 00 WWW.AKVOPRO.CZ	
KATASTR	DOLNÍ NEMOJOV (703206)			
AKCE				
INTENZIFIKACE ČOV NEMOJOV			STUPĚŇ	DVZ
			Č. ZAKÁZKY	1021
			FORMÁT	297x630
			DATUM	11/2024
			MĚŘÍTKO	
ČÁST		PARE	REVIZE	Č. VÝKRESU

INTENZIFIKACE ČOV NEMOJOV

TECHNOLOGICKÉ SCHÉMA ČOV - PŮVODNÍ STAV

00 D.1.6