



ŘEZ B-B'

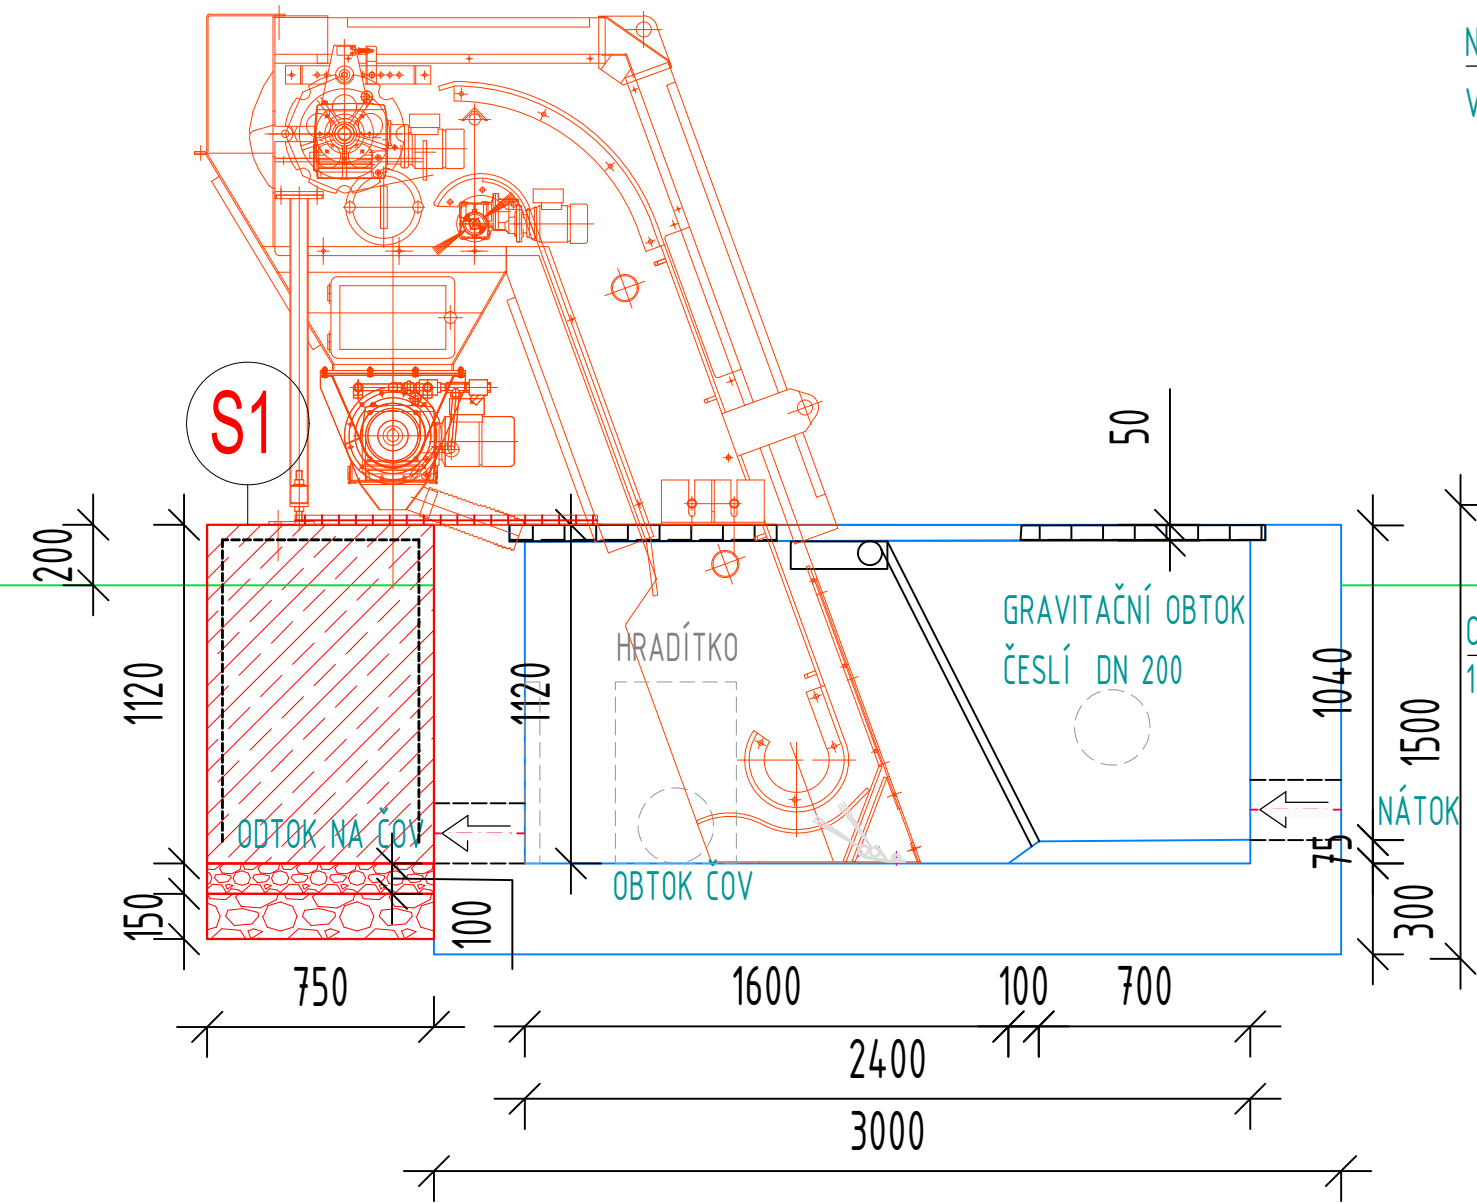

PŮDORYS B-B'

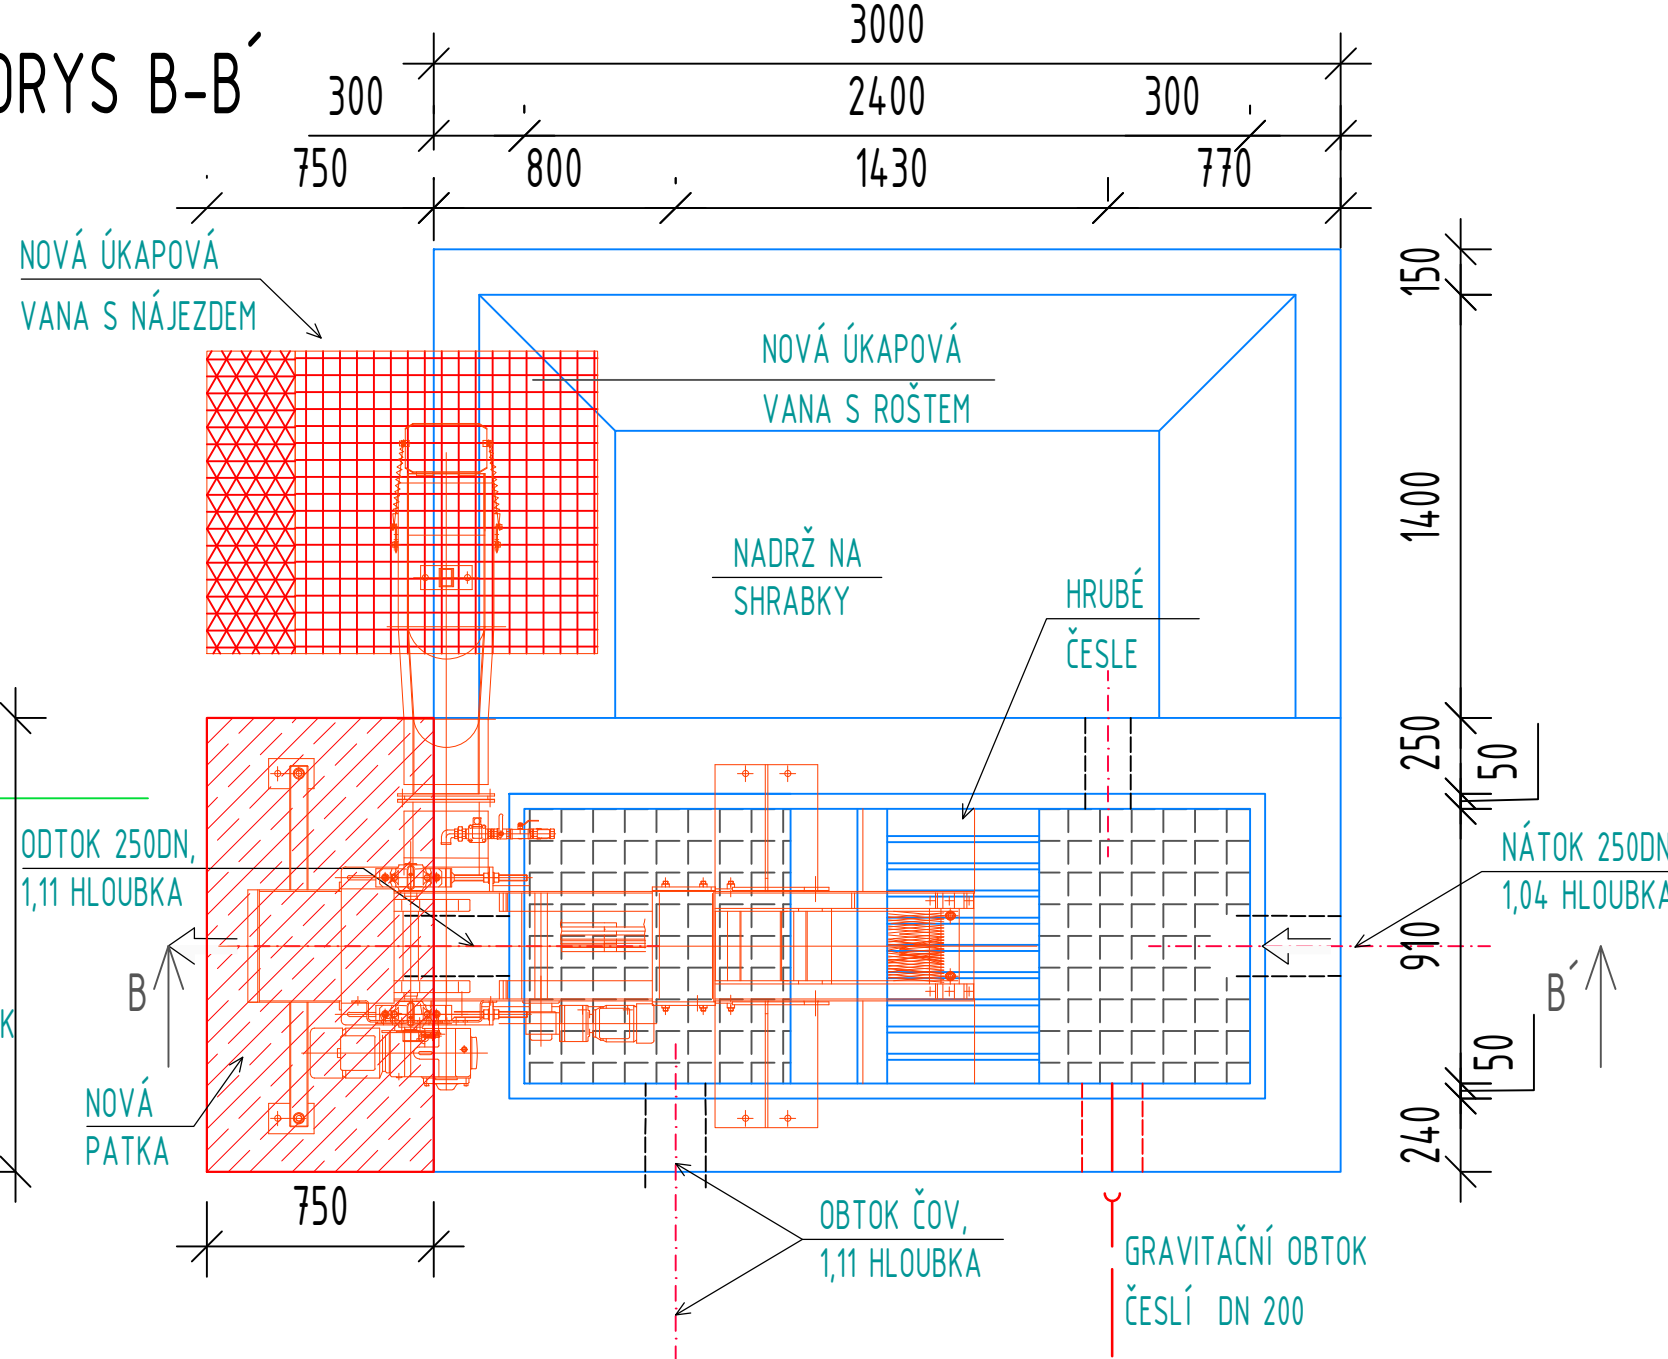

S1

- ŽB patka z betonu C30/37, XC4, XF3, XA1 tl. 1120 mm s výztuží 6/100/100 a krytím 40 mm
- Hutněný štěrkový podsyp fr. 16/32, tl. 100 mm, ID>0,85, E_{def,2} 80 MPa
- Hutněný štěrkový podsyp fr. 32/63, tl. 150 mm, ID>0,85, E_{def,2} 80 MPa
- Geotextilie 300g/m2
- Hutněná zemní pláň

01	---	---	---
REVIZE		DATUM	SCHVÁLIL
VÝŠKOVÝ SYSTÉM	B.p.V		
POLOHOVÝ SYSTÉM	S-JTSK		
VYPRACOVAL	KONTROLOVAL	ZODPOVĚDNÝ PROJEKTANT	
MARTINA LUPÍNKOVÁ	MARTIN VÝŠKOVSKÝ	JAN BERAN	
INVESTOR	OBEC NEMOJOV, DOLNÍ NEMOJOV 13, 544 61		
KATASTR	DOLNÍ NEMOJOV (703206)		
AKCE			



IČO: 24232343 DIČ: CZ24232343
VYŠEHRADSKÁ 1349/2 PRAHA 2- NOVÉ MĚSTO 128 00
WWW.AKVOPRO.CZ

INTENZIFIKACE ČOV NEMOJOV

ČÁST	PARE	REVIZE	Č. VÝKRESU
NÁZEV			