



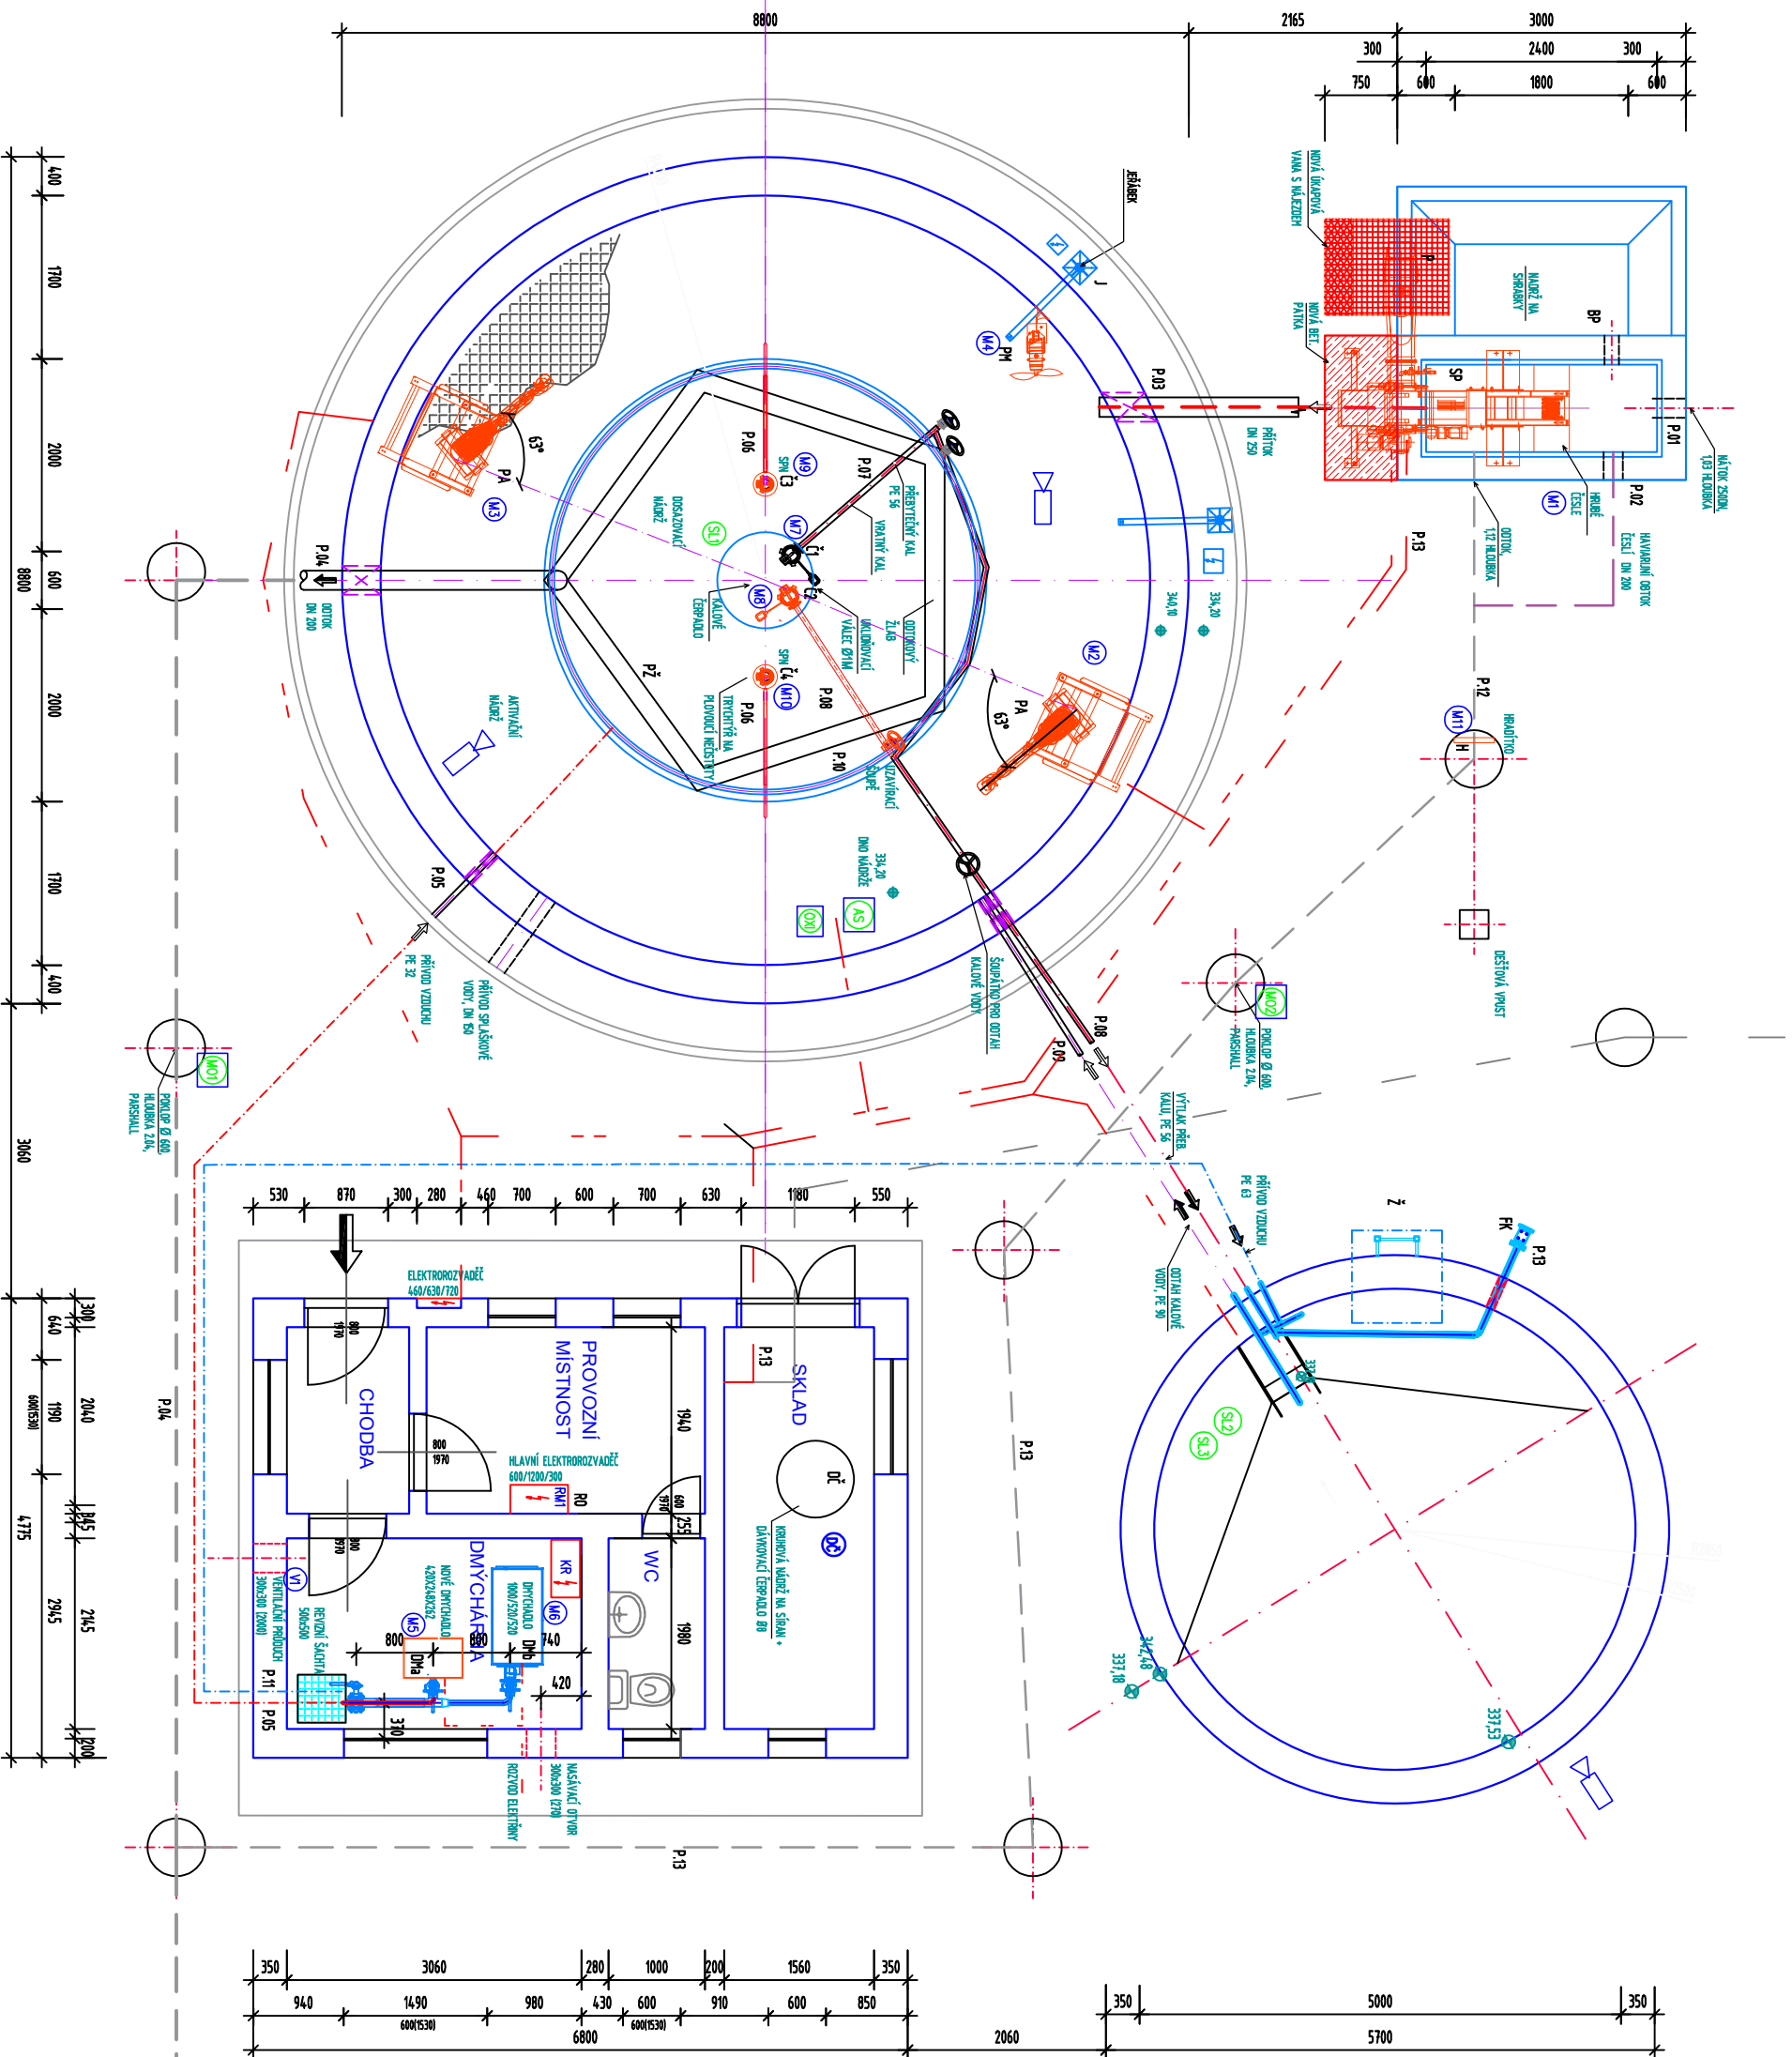


STROJE A ZAŘÍZENÍ TECHNOLOGIE



MĚŘICÍ ZAŘÍZENÍ

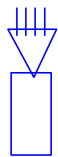

KAMERY

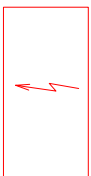

ROZVADĚČ ELEKTRO

01	---	---	---
REVIZE	---	---	---
VÝŠKOVÝ SYSTÉM	B.Č.V.	---	---
POLOHOVÝ SYSTÉM	S-JTSK	---	---
VÝPRAVOVÝ	KONTROLOVÝ	ZODPOVĚDNÝ PROJEKTANT	---
MICHAL RÁČKA	MARTIN VÝŠKOVSKÝ	JAN BERAN	---
INVESTOR	OBEC NEMOJOV, DOLNÍ NEMOJOV 9, 544 61	---	---
KATASTR	DOLNÍ NEMOJOV (703206)	---	---
AKCE	---	---	---
STUPEŇ	DVZ	---	---
Č. ZAKÁZKY	073	---	---
FORMÁT	840x620	---	---
DATA	11/2024	---	---
MĚŘITKO	1:50	---	---
PAŘE	REVIZE	Č. VÝKRESU	---



AKVO PRO s.r.o.
IČO: 2432343
VYŠEHRADSKÁ 1349/2 PRAHA 2 - NOVÉ MĚSTO 128 00
WWW.AKVOPRO.CZ

INTENZIFIKACE ČOV NEMOJOV

PŮDORYS ČOV

00 D.2.2