


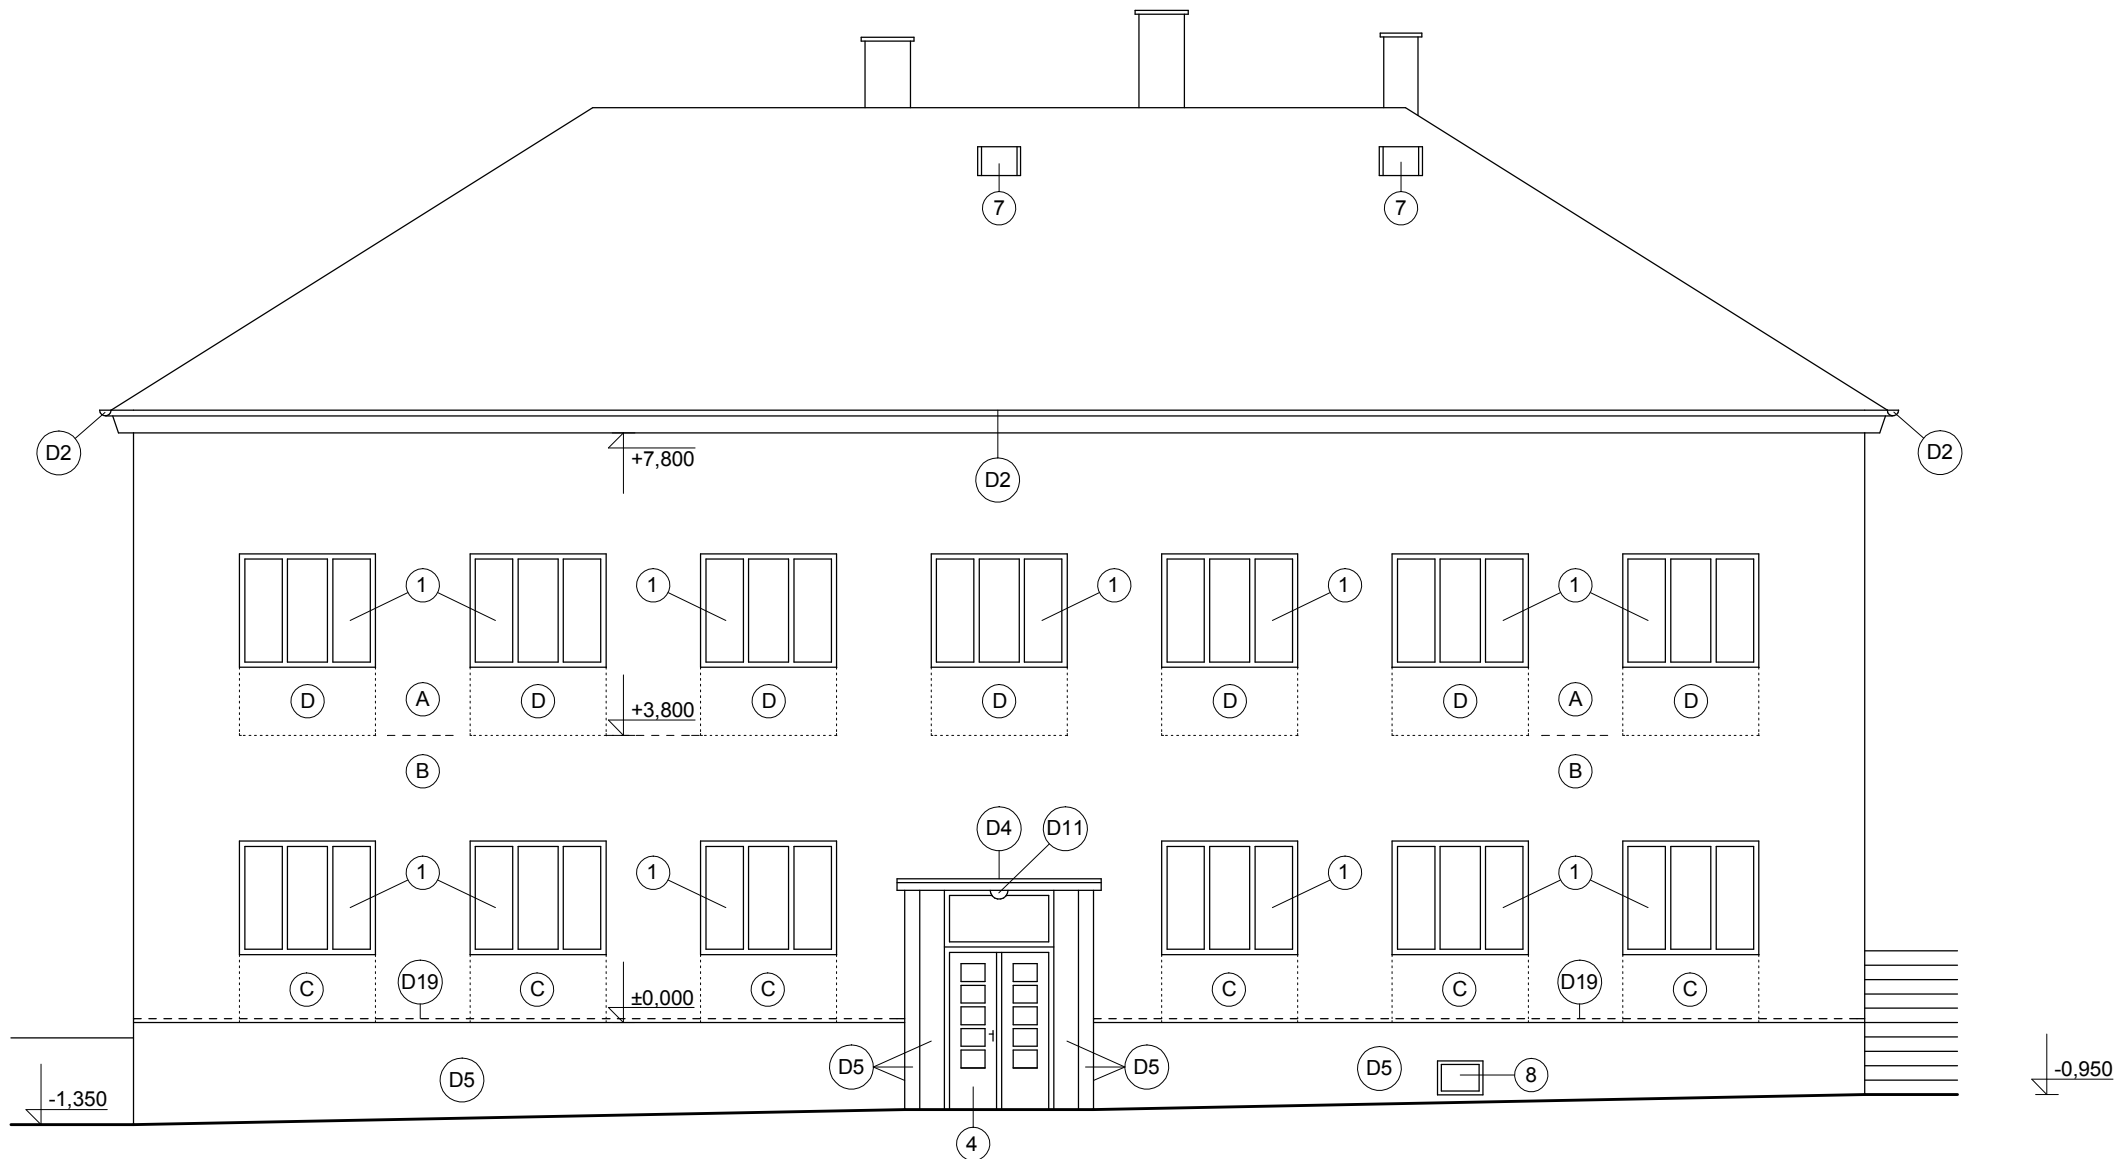

LEGENDA KONSTRUKCÍ:

- A** OBVODOVÁ STĚNA:
- VENKOVNÍ OMÍTKA VPC, TL. 70 MM
- CIHLA PLNÁ, TL. 600 MM
- VNITŘNÍ OMÍTKA, TL. 30 MM
- B** OBVODOVÁ STĚNA:
- VENKOVNÍ OMÍTKA VPC, TL. 70 MM
- CIHLA PLNÁ, TL. 900 MM
- VNITŘNÍ OMÍTKA, TL. 30 MM
- C** OBVODOVÁ STĚNA:
- VENKOVNÍ OMÍTKA VPC, TL. 70 MM
- CIHLA PLNÁ, TL. 750 MM
- VNITŘNÍ OMÍTKA, TL. 30 MM
- D** OBVODOVÁ STĚNA:
- VENKOVNÍ OMÍTKA VPC, TL. 70 MM
- CIHLA PLNÁ, TL. 450 MM
- VNITŘNÍ OMÍTKA, TL. 30 MM

LEGENDA DEMONTÁŽÍ:

- D2** DEMONTÁŽ STŘEŠNÍHO SVODU A ŽLABU
- D4** DEMONTÁŽ PLECHOVÉ KRYTINY
- D5** OSEKÁNÍ KERAMICKÉHO OBKLADU
- D11** DEMONTÁŽ OSVĚTLENÍ
- D19** INJEKTÁŽ ZDIVA PROTI VZLÍNÁNÍ VODY

LEGENDA OTVOROVÝCH VÝPLNÍ:

- 1** - OKNO DŘEVĚNÉ DVOJITÉ- **DEMONTÁŽ**
- 4** - DVEŘE DŘEVĚNÉ ČÁSTEČNĚ PROSKLENÉ- **DEMONTÁŽ**
- 7** - STŘEŠNÍ OKNO DŘEVĚNÉ S IZOL. DVOJSKLEM 550/750 MM
- 8** - OKNO OCELOVÉ, JEDNOSKLO- **DEMONTÁŽ**
- PŘI DEMONTÁŽI OKEN BUDE DEMONTOVÁN TAKÉ VNITŘNÍ A VNĚJŠÍ PARAPET

Zodpovědný projektant		Vypracoval		Kreslil		PROJEKČNÍ KANCELÁŘ 603 513 033
Ing. Mirko Ingr		Ing. Mirko Ingr		Ing. Mirko Ingr		
MÍSTO STAVBY	Vizovice, Zlínská č.p. 367					Paré:
STUPEŇ PD	Dokumentace pro stavební povolení					
INVESTOR	Město Vizovice, Masarykovo náměstí č.p. 1007, 763 12 Vizovice					
AKCE	STAVEBNÍ ÚPRAVY BYTOVÉHO DOMU č.p. 367, VIZOVICE			Č. zakázky 2017/05		
				Datum 10/ 2017		
VÝKRES	POHLED SEVEROZÁPADNÍ - STÁV. STAV A DEM.			Formát 2 x A4		STAVEBNÍ
				Měřítko 1:100		Č. výkr. 07