


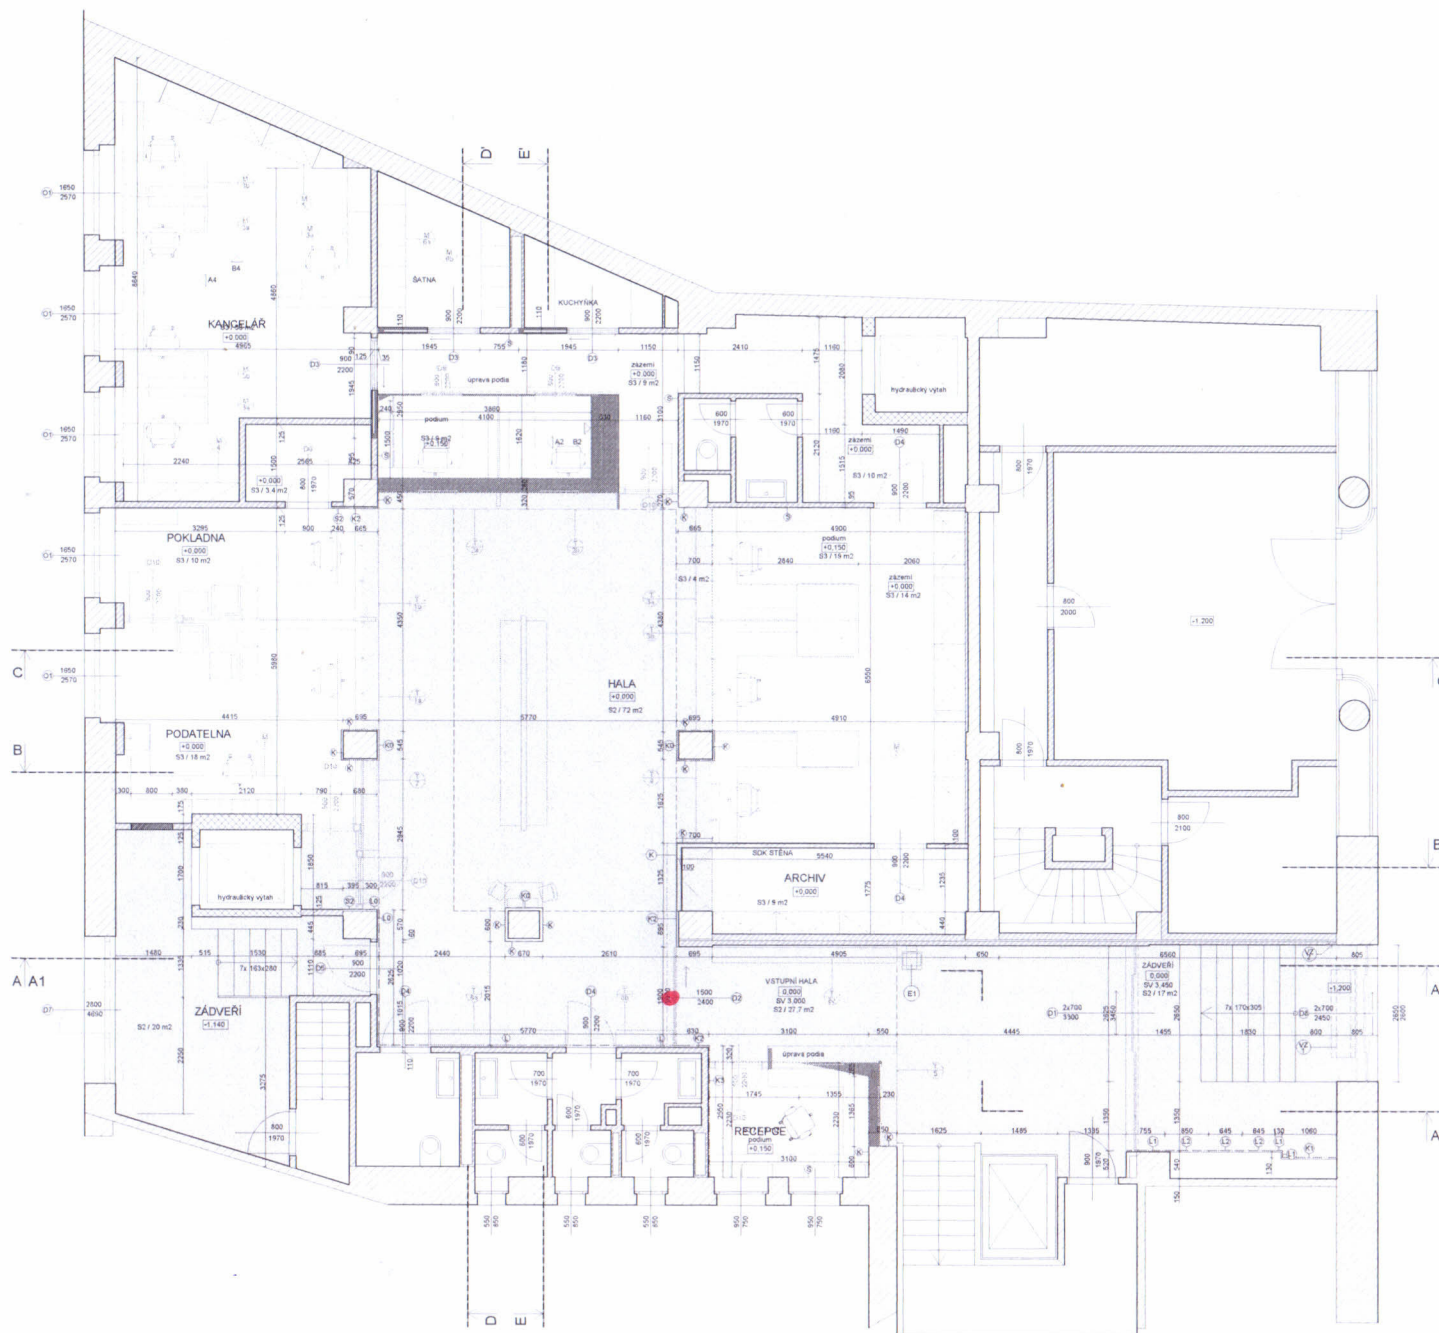

LEGENDA STAVEBNÍCH ÚPRAV

- STÁVAJÍCÍ KCE OBLOŽENÉ SDK
- STÁVAJÍCÍ SDK PRÍČKY
- STÁVAJÍCÍ ZDĚNÉ KCE
- BOURANÉ KCE
- NOVÉ KCE
- NOVÉ KCE LAMINO PRÍČEK - viz výkres truhlářských výrobků
- NOVÉ POUZDRA PRO SÚVNÉ DVEŘE DO SDK PRÍČEK
- BOURANÝ OBKLAD - 6x v 2,2m dřeviny + 0,8m SDK
- NOVÝ SDK OBKLAD v 3m
- NOVÝ LAMINO OBKLAD v 3m - ČLENĚNÍ ZA PULTEM VE v 1m
- NOVÝ LAMINO OBKLAD v 3m - ČLENĚNÍ VE v 2,2m
- NOVÝ KAMENNÝ OBKLAD v 3m
- NOVÝ KAMENNÝ OBKLAD v 3,6m
- NOVÝ LAMINO OBKLAD v 3,45m - ČLENĚNÍ VE v 2,2m
- NOVÝ LAMINO OBKLAD v 3,45m - INSTALAČNÍ DÍVRKA v 2,2m
- NOVÝ KAMENNÝ OBKLAD v 3,45m
- NOVÝ SDK OBKLAD v 3m NA PODKLADNÍCH LATÍ K VYROVNÁNÍ NEROVNOSTI
- NOVÝ KAMENNÝ OBKLAD v 3m NA PODKLADNÍCH LATÍ K VYROVNÁNÍ NEROVNOSTI
- NOVÝ KAMENNÝ OBKLAD v 3m NA ZDOVOJENÉM SDK

VÝPIS POOLAH

- skládky S1 stávající typ D9 linoleum archiv, kancelář, galerie
- skládky S2 stávající typ B1 keramická dlažba vstupy, recepce, hala
- skládky S3 stávající typ C1 koberec přepážky, chodby zázemí
- S1 PŘEDPOKLÁDANÉ SLOŽENÍ POOLAHY GALERIE
 - LINOLEUM - PVC 3 mm
 - LEPIDLO
 - VYROVNÁVACÍ STĚRKA 2 mm
 - BETONOVÁ MAZANINA S OCELOVOU SÍŤÍ 45 mm
 - ETHAFOAM 5 mm
 - STÁVAJÍCÍ BETONOVÁ STROPNÍ DESKA

Předpokládáné složení stávající podlahy bude ponecháno
vyměněna bude pouze nátlapná vrstva - vinyl
- S2 PŘEDPOKLÁDANÉ SLOŽENÍ POOLAHY HALY
 - TERACOVÁ DLAŽBA 40 mm
 - CEMENTOVÁ MALTA 30-50 mm
 - STÁVAJÍCÍ BETONOVÁ STROPNÍ DESKA

Předpokládáné složení stávající podlahy bude ponecháno
vyměněna bude pouze nátlapná vrstva - dlažba
Nátlapné bude nahrazena dlažbou formátu 600x600mm
- S3 PŘEDPOKLÁDANÉ SLOŽENÍ POOLAHY PŘEPÁŽEK
 - KOBEREČ 3 mm
 - LEPIDLO
 - VYROVNÁVACÍ STĚRKA 2 mm
 - BETONOVÁ MAZANINA S OCELOVOU SÍŤÍ 45 mm
 - ETHAFOAM 5 mm
 - STÁVAJÍCÍ BETONOVÁ STROPNÍ DESKA

Předpokládáné složení stávající podlahy bude ponecháno
vyměněna bude pouze nátlapná vrstva - koberec

VÝPIS PRVKŮ

- D1 AUTOMATICKÉ SÚVNÉ DVEŘE DVOUKRÍDLÉ 2x700x3300 (DO OTVORU 2625x3450)
SESTAVA SE SKLENĚNOU STĚNOU 1350x3300
PROSKLENÉ V KOVOVÉM RAMU
- D2 AUTOMATICKÉ SÚVNÉ DVEŘE JEDNOKRÍDLÉ 1500x2400 (DO OTVORU 1900x3000)
PROSKLENÉ V KOVOVÉM RAMU
- D3 SÚVNÉ SKLENĚNÉ DVEŘE 900x2200, PISKOVANÉ SKLO, DO SDK POUZDRA
- D4 NOVÉ DVEŘE 900x2200, PLNÉ, OBLOŽKOVÁ ZÁRUBEN DO STÁVAJÍCÍHO OTVORU
- D5 NOVÉ DVEŘE 900x2200, CELOSKLENĚNÉ PISKOVANÉ, OBLOŽKOVÁ ZÁRUBEN DO STÁVAJÍCÍHO OTVORU
- D6 DVEŘE 800x2200, PLNÉ LAMINOVÉ, DO STÁVAJÍCÍHO ZÁRUBNĚ
- D7 NOVÉ DVEŘE DO STÁVAJÍCÍHO OTVORU 2800x4890 - SESTAVA S NADSVĚTLÍKEM
ČLENĚNÍ A VELIKOST DO STÁVAJÍCÍHO OTVORU DLE PUVODNÍCH VÝPLNÍ
VSTUPNÍ KRÍDLA VYBAVENO ELEKTRICKÝM ZÁMČEM
- D8 NOVÉ VSTUPNÍ DVEŘE, AUTOMATICKÉ SÚVNÉ DVOUKRÍDLÉ 2x 700x2450 DO STÁVAJÍCÍHO OTVORU 2650x2600
DESIGNOVÉ A MATERIÁLOVÉ SHODNÉ SE STÁVAJÍCÍMI DVEŘEMI, PROSKLENÉ V KOVOVÉM RAMU
- G1 NOVÁ OKNA 1850 / 2570 mm S NADSVĚTLÍKEM, DŘEVĚNÝ RAM, BÍLÝ
ČLENĚNÍ A VELIKOST DO STÁVAJÍCÍHO OTVORU DLE PUVODNÍCH VÝPLNÍ
- VZ.1 TEPELOVNÍ VZDUCHOVÁ CLONA - NÁPOJENA NA TEPELNÝ VÝMĚNÍK V 1PP
BUDE UPŘESNĚNO PROJEKTEM VZDUCHOTECHNIKY
- VZ.2 PROSTUP STROPNÍ KCI A NÁPOJENÍ VZDUCHOVÉ CLONY NA VÝMĚNÍK V 1PP, INSTALACE OPLÁŠTĚNA SDK
2x TRUBKA S IZOLACÍ, VNĚJŠÍ PRŮMĚR 65 MM.
BUDE UPŘESNĚNO PROJEKTEM VZDUCHOTECHNIKY
- E1 VYVOLÁVACÍ SYSTÉM, celk. rozm. 5.380 x N.440 x v.850+340
MODRY HLINIKOVÝ PANEĚL S DOTYKOVÝ OBRÁZKOVÝ NA STOJANU V KOVOVÉM KORPUSU


LEGENDA TRUHLÁŘSKÝCH VÝROBKŮ

- PŘEPÁŽKA POKLADNY LAMINO
- PŘEPÁŽKA POKLADNY LAMINO
- PŘEPÁŽKA UZÁVĚRNÁ SÚVNÝMI DVEŘEMI LAMINO
- PŘEPÁŽKA UZÁVĚRNÁ SÚVNÝMI DVEŘEMI LAMINO
- PŘEPÁŽKA U ARCHIVU LAMINO
- PŘEPÁŽKA U ARCHIVU LAMINO
- PŘEPÁŽKA U ARCHIVU LAMINO
- PŘEPÁŽKA RECEPCE LAMINO
- PULT NA LAMINO STĚNĚ ARCHIVU LAMINO
- PULT SE SCHRÁNKOU NA LAMINO STĚNĚ POKLADNY LAMINO
- PULT NA LAMINO OBKLADU SDK STĚN LAMINO
- PULT NA LAMINO OBKLADU SDK STĚN LAMINO
- PULT NA SDK STĚNĚ U RECEPCE LAMINO
- SÚVNÉ UZÁVĚRNÉ DVEŘE 800x2200, CELOSKLO PISKOVANÉ, NA ZÁVĚSĚ POKLADNY
- DVEŘE 900x2200, PLNÉ LAMINOVÉ, RAMOVÁ ZÁRUBEN S OBLOŽKOU
- SESTAVA PRACOVNÍHO STOLU A SKŘÍŇKY
- SESTAVA ULOŽNÝCH SKŘÍŇEK A KONTJNERU
- SESTAVA PRACOVNÍHO STOLU A SKŘÍŇKY, LEVÝ
- SESTAVA PRACOVNÍHO STOLU A SKŘÍŇKY, PRAVÝ
- SESTAVA ULOŽNÝCH SKŘÍŇEK
- SESTAVA ULOŽNÝCH SKŘÍŇEK
- SESTAVA SATNÍCH SKŘÍŇEK


0.000 = úroveň podlaží 1np = 204.53 m.n.m.

ZODPOVĚDNÝ PROJEKTANT		VYPRACOVAL	
Ing.arch. Elena SLÁDKOVÁ		Ing.arch. Pavla VRÁGOVÁ	
MÍSTO STAVBY	ZPMV ČR, Čej. 4765 Brno	FORMÁT	A1
INVESTOR	ZPMV ČR, Čej. 4765 Brno	DATA	LISTOPAD 2017
AKCE	Modernizace pobočky ZPMV ČR Brno, Čej. 4765	ÚČEL	DOKUMENTACE PRO VÝBĚR ZHOTOVITELÉ
OBSAH	STAVEBNÍ ČÁST - NÁVRHÝNÝ STAV - NOVÉ KCE CELKOVÝ PŮDORYS 1NP	MĚŘÍTKO	1:50
		ČÍSLO VÝKRESU	D1.01b


• E1-C-30 DP3

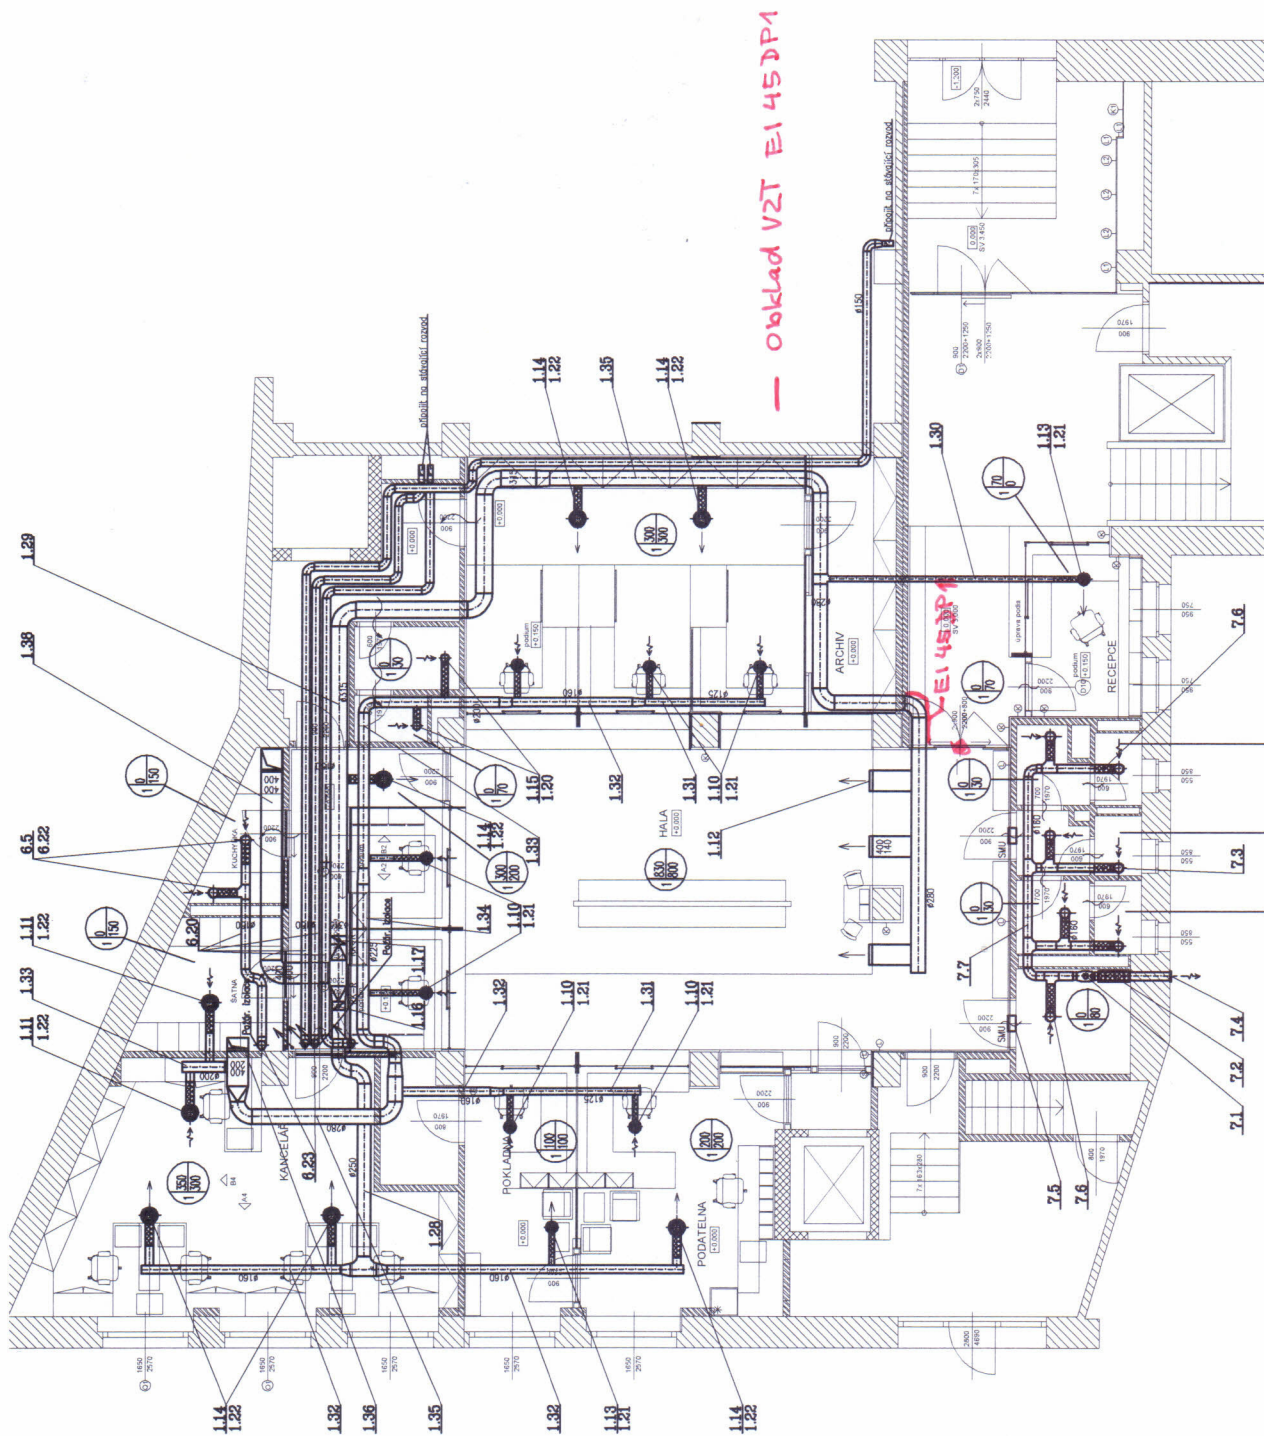

Img_316B2DF81.tif

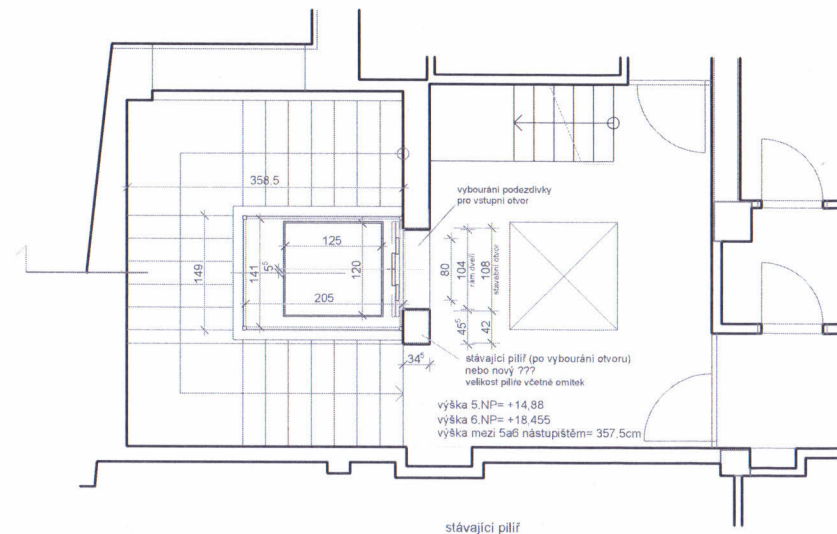

Tvar stropní desky

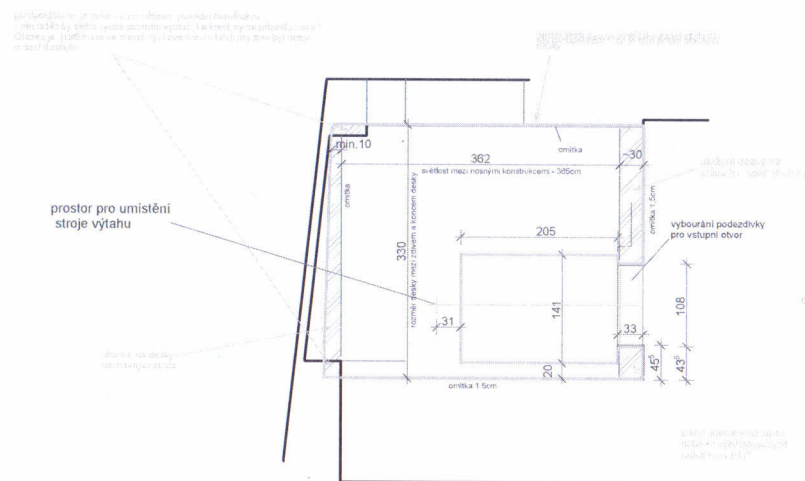

6.NP - půdorysný řez +20,80
(nad stropem strojovny)

